





Westansicht

Projekt: Neubau Hotelgebäude		
Buchwalder Str. 77 01968 Senftenberg		
Bauherr: Hotel & Freizeitpark GmbH Maik Zander Buchwalder Str. 77 01968 Senftenberg Unterschrift:		
Planungsverfasser: René Sonke, Dipl.Ing. (FH) Architekt Weidenweg 9, 03185 Turnow-Preilack Tel.: (035601) 802668 Fax: (035601) 803372 e-mail: info@rene-sonke.de Unterschrift:		
Planungsstand: Entwurfsplanung		
Zeichnung: Ansicht West		
Maßstab: M 1:100	Dat.: 01.04.2026	Blatt-Nr. 06

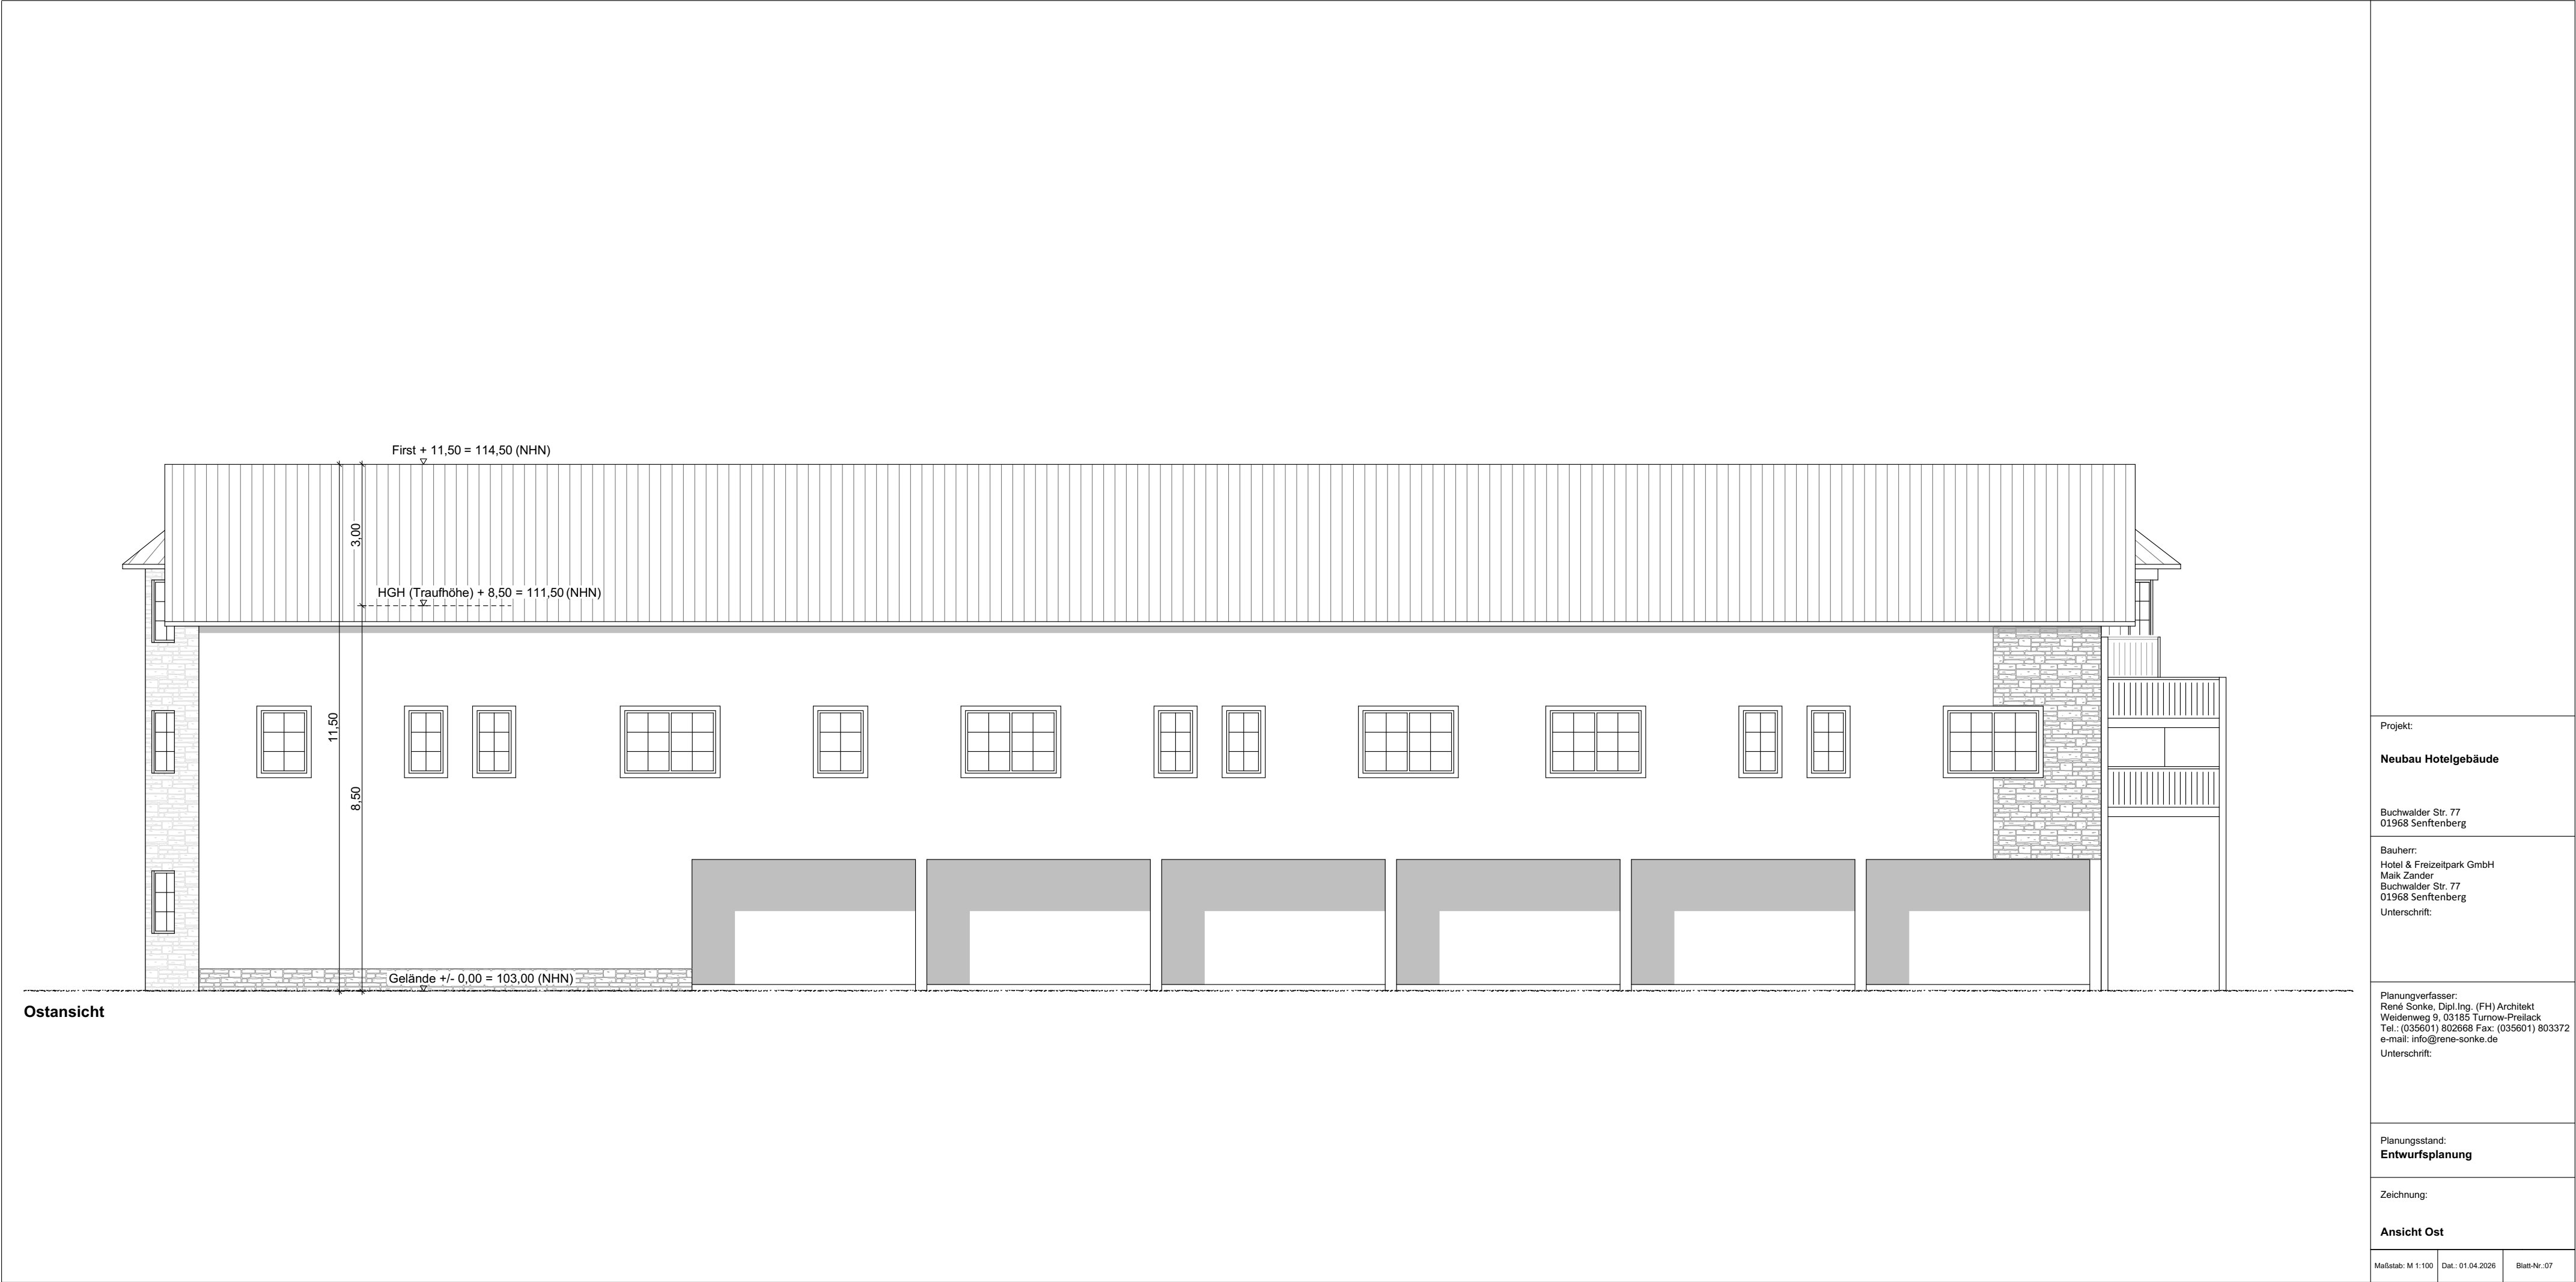

Projekt:		
Neubau Hotelgebäude		
Buchwalder Str. 77 01968 Senftenberg		
Bauherr: Hotel & Freizeitpark GmbH Maik Zander Buchwalder Str. 77 01968 Senftenberg Unterschrift:		
Planungsverfasser: René Sonke, Dipl.Ing. (FH) Architekt Weidenweg 9, 03185 Turnow-Preilack Tel.: (035601) 802668 Fax: (035601) 803372 e-mail: info@rene-sonke.de Unterschrift:		
Planungsstand: Entwurfsplanung		
Zeichnung: Ansicht Ost		
Maßstab: M 1:100	Dat.: 01.04.2026	Blatt-Nr.: 07

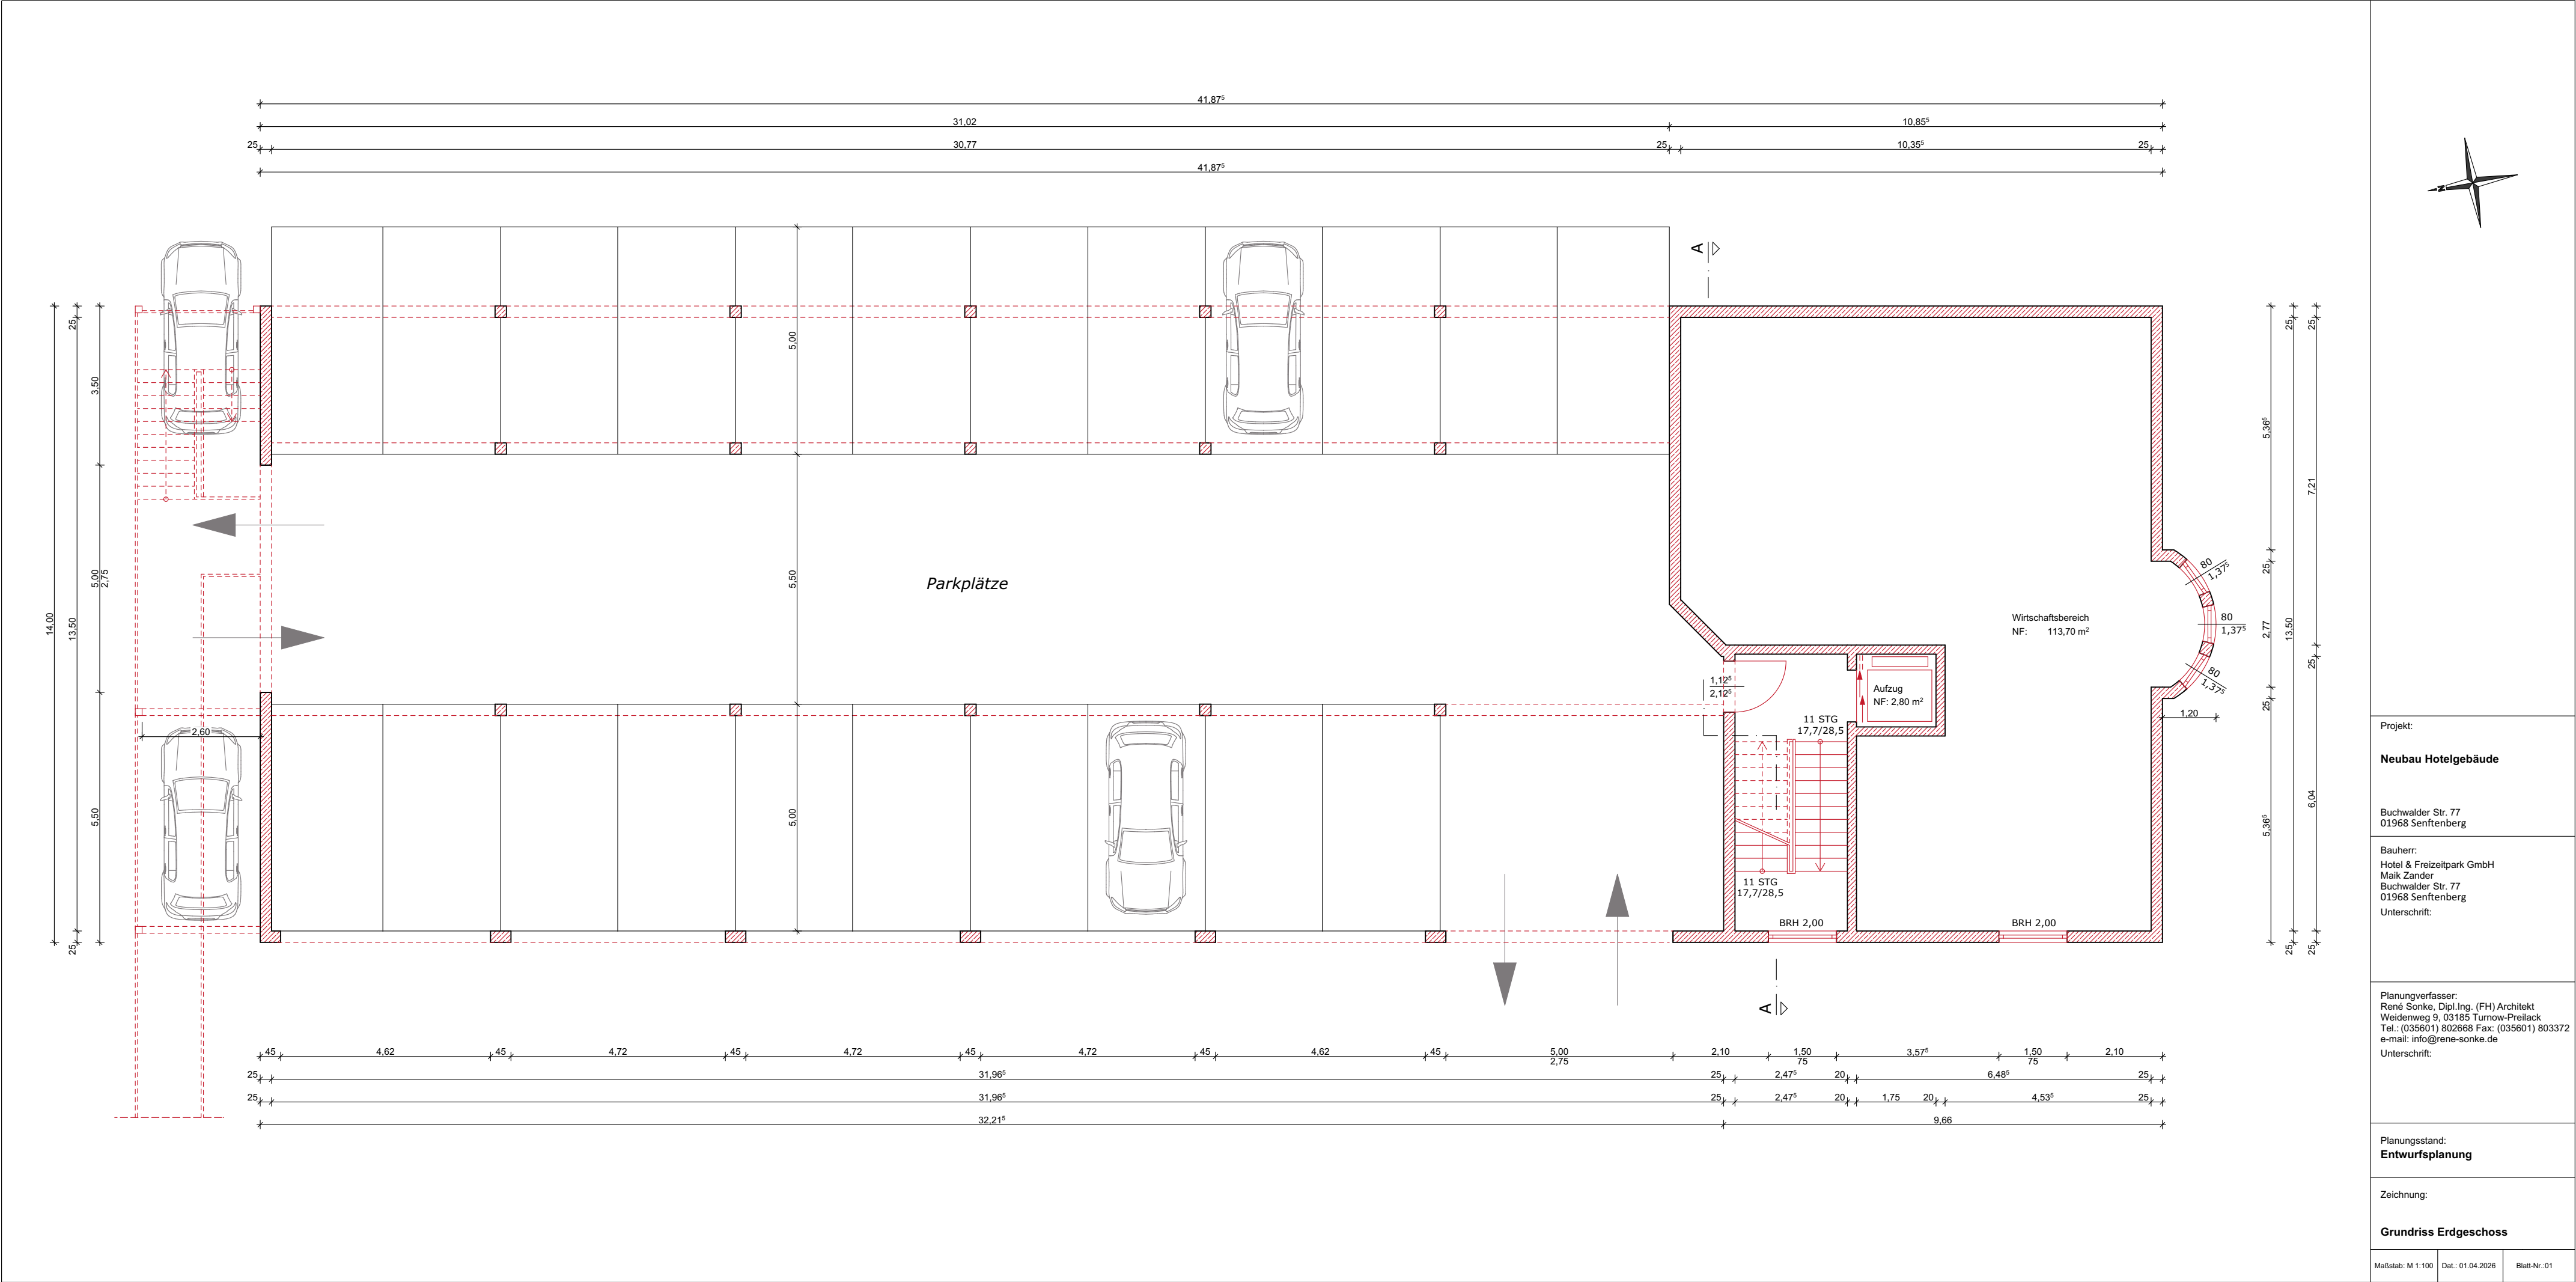

Projekt:

Neubau Hotelgebäude

Buchwalder Str. 77
01968 Senftenberg

Bauherr:
Hotel & Freizeitpark GmbH
Maik Zänder
Buchwalder Str. 77
01968 Senftenberg
Unterschrift:





Planungsverfasser:
René Sonke, Dipl.Ing. (FH) Architekt
Weidenweg 9, 03185 Turnow-Preilack
Tel.: (035601) 802668 Fax: (035601) 803372
e-mail: info@rene-sonke.de
Unterschrift:

Planungsstand:
Entwurfsplanung

Zeichnung:

Grundriss Erdgeschoss

Maßstab: M 1:100	Dat.: 01.04.2026	Blatt-Nr.: 01
------------------	------------------	---------------

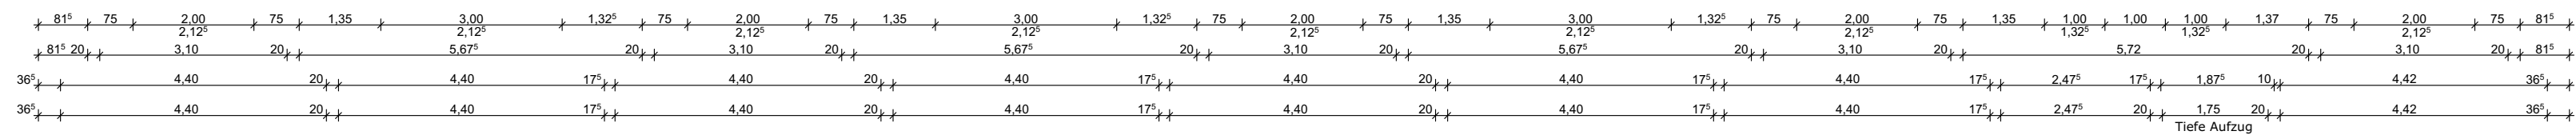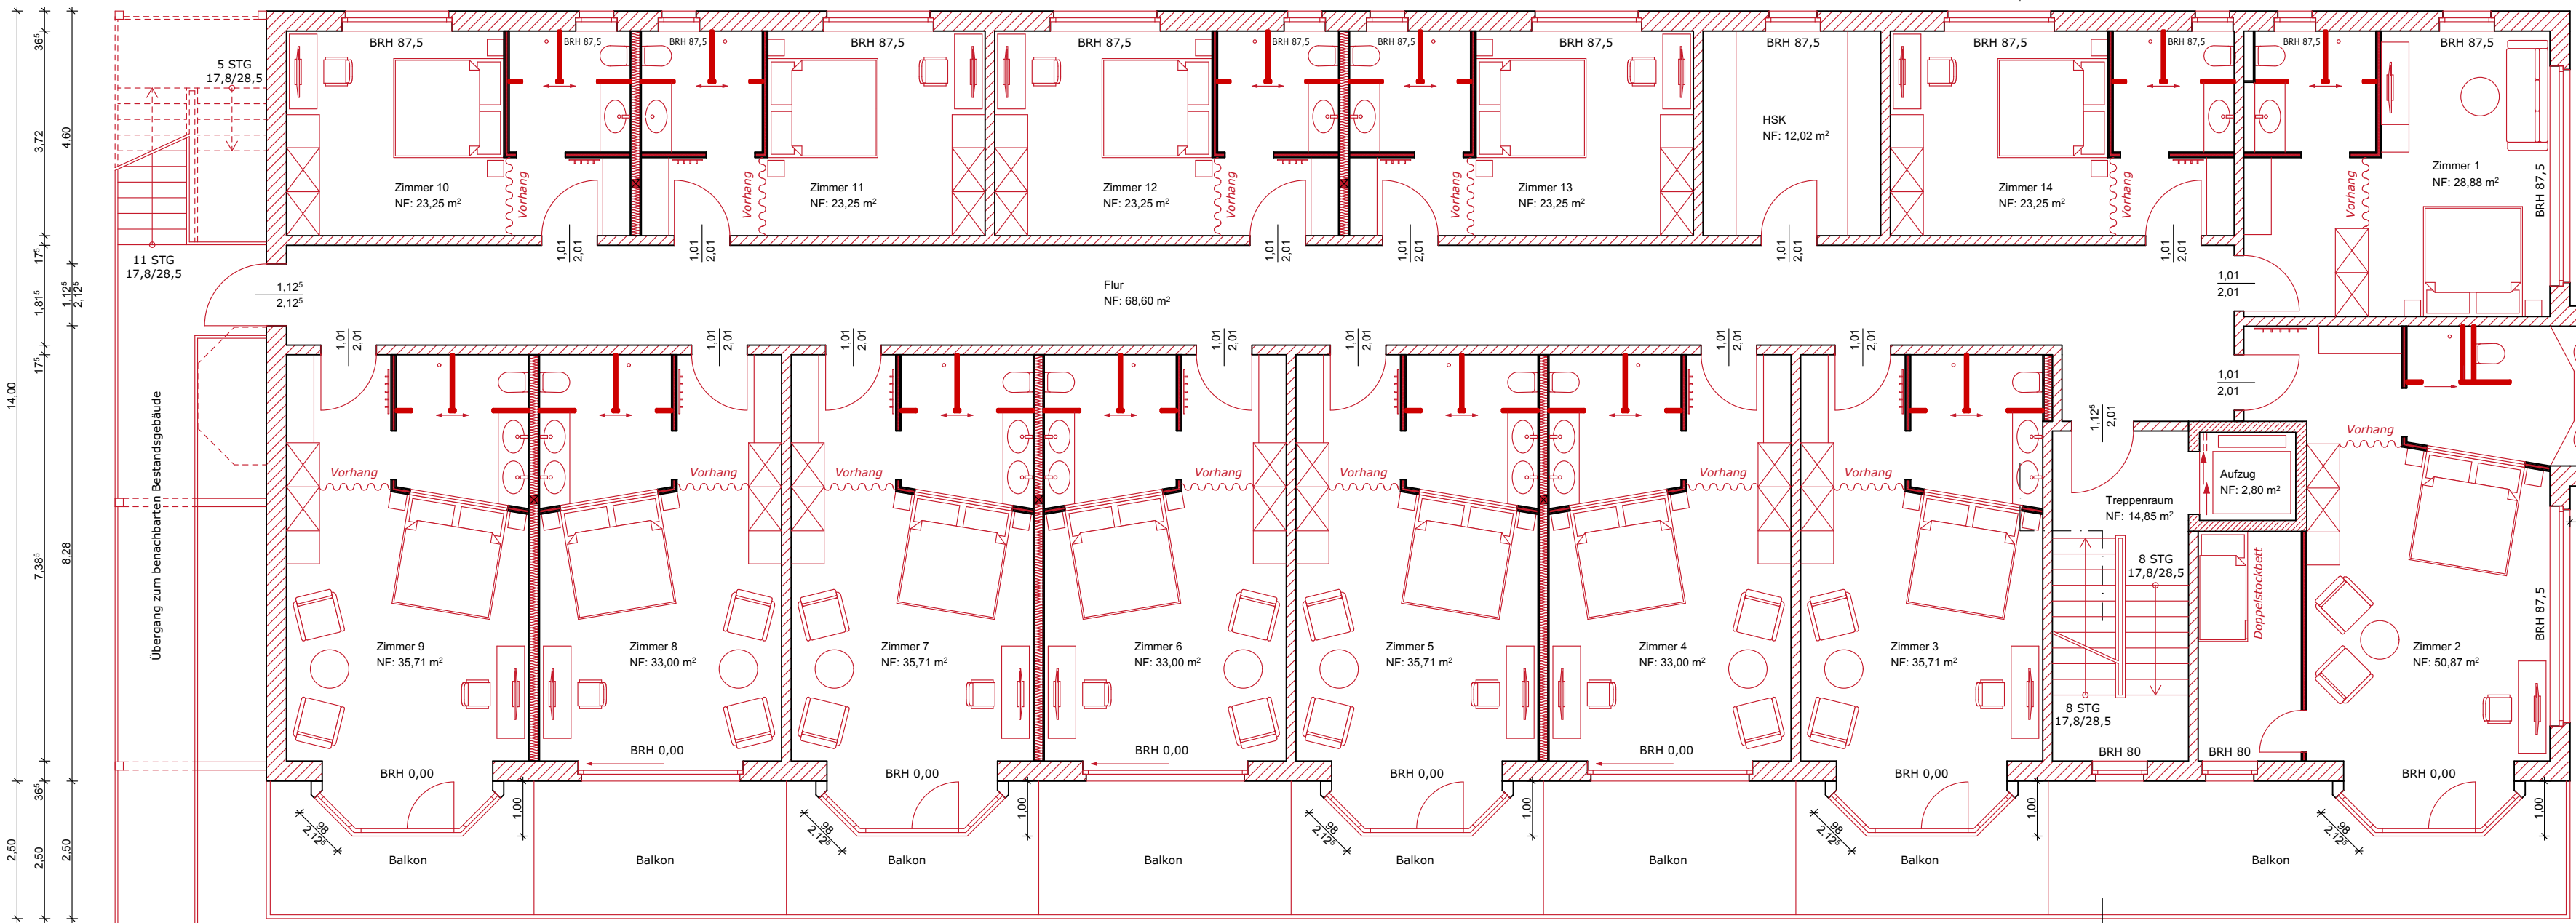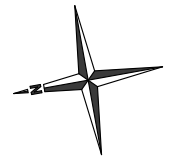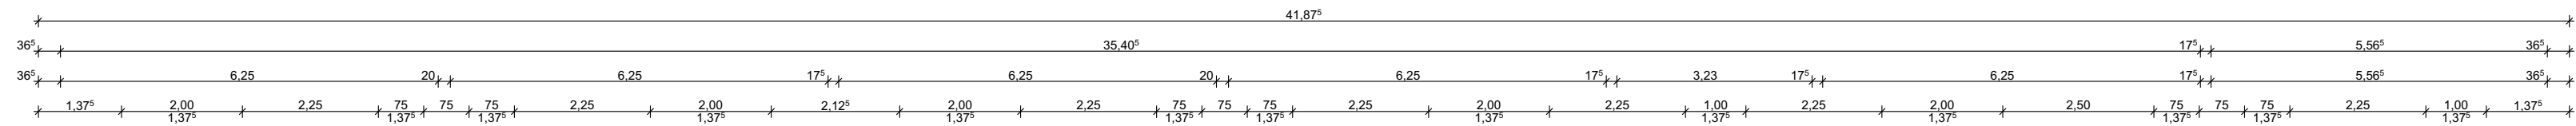

Projekt:

Neubau Hotelgebäude

Buchwalder Str. 77
01968 Senftenberg

Bauherr:
Hotel & Freizeitpark GmbH
Maik Zander
Buchwalder Str. 77
01968 Senftenberg
Unterschrift:

Planungsverfasser:
René Sonke, Dipl.Ing. (FH) Architekt
Weidenweg 9, 03185 Turnow-Preilack
Tel.: (035601) 802668 Fax: (035601) 803372
e-mail: info@rene-sonke.de
Unterschrift:

Planungsstand:

Entwurfsplanung


Zeichnung:

Grundriss 1. Obergeschoss

Maßstab: M 1:100

Dat.: 01.04.2026

Blatt-Nr. 02

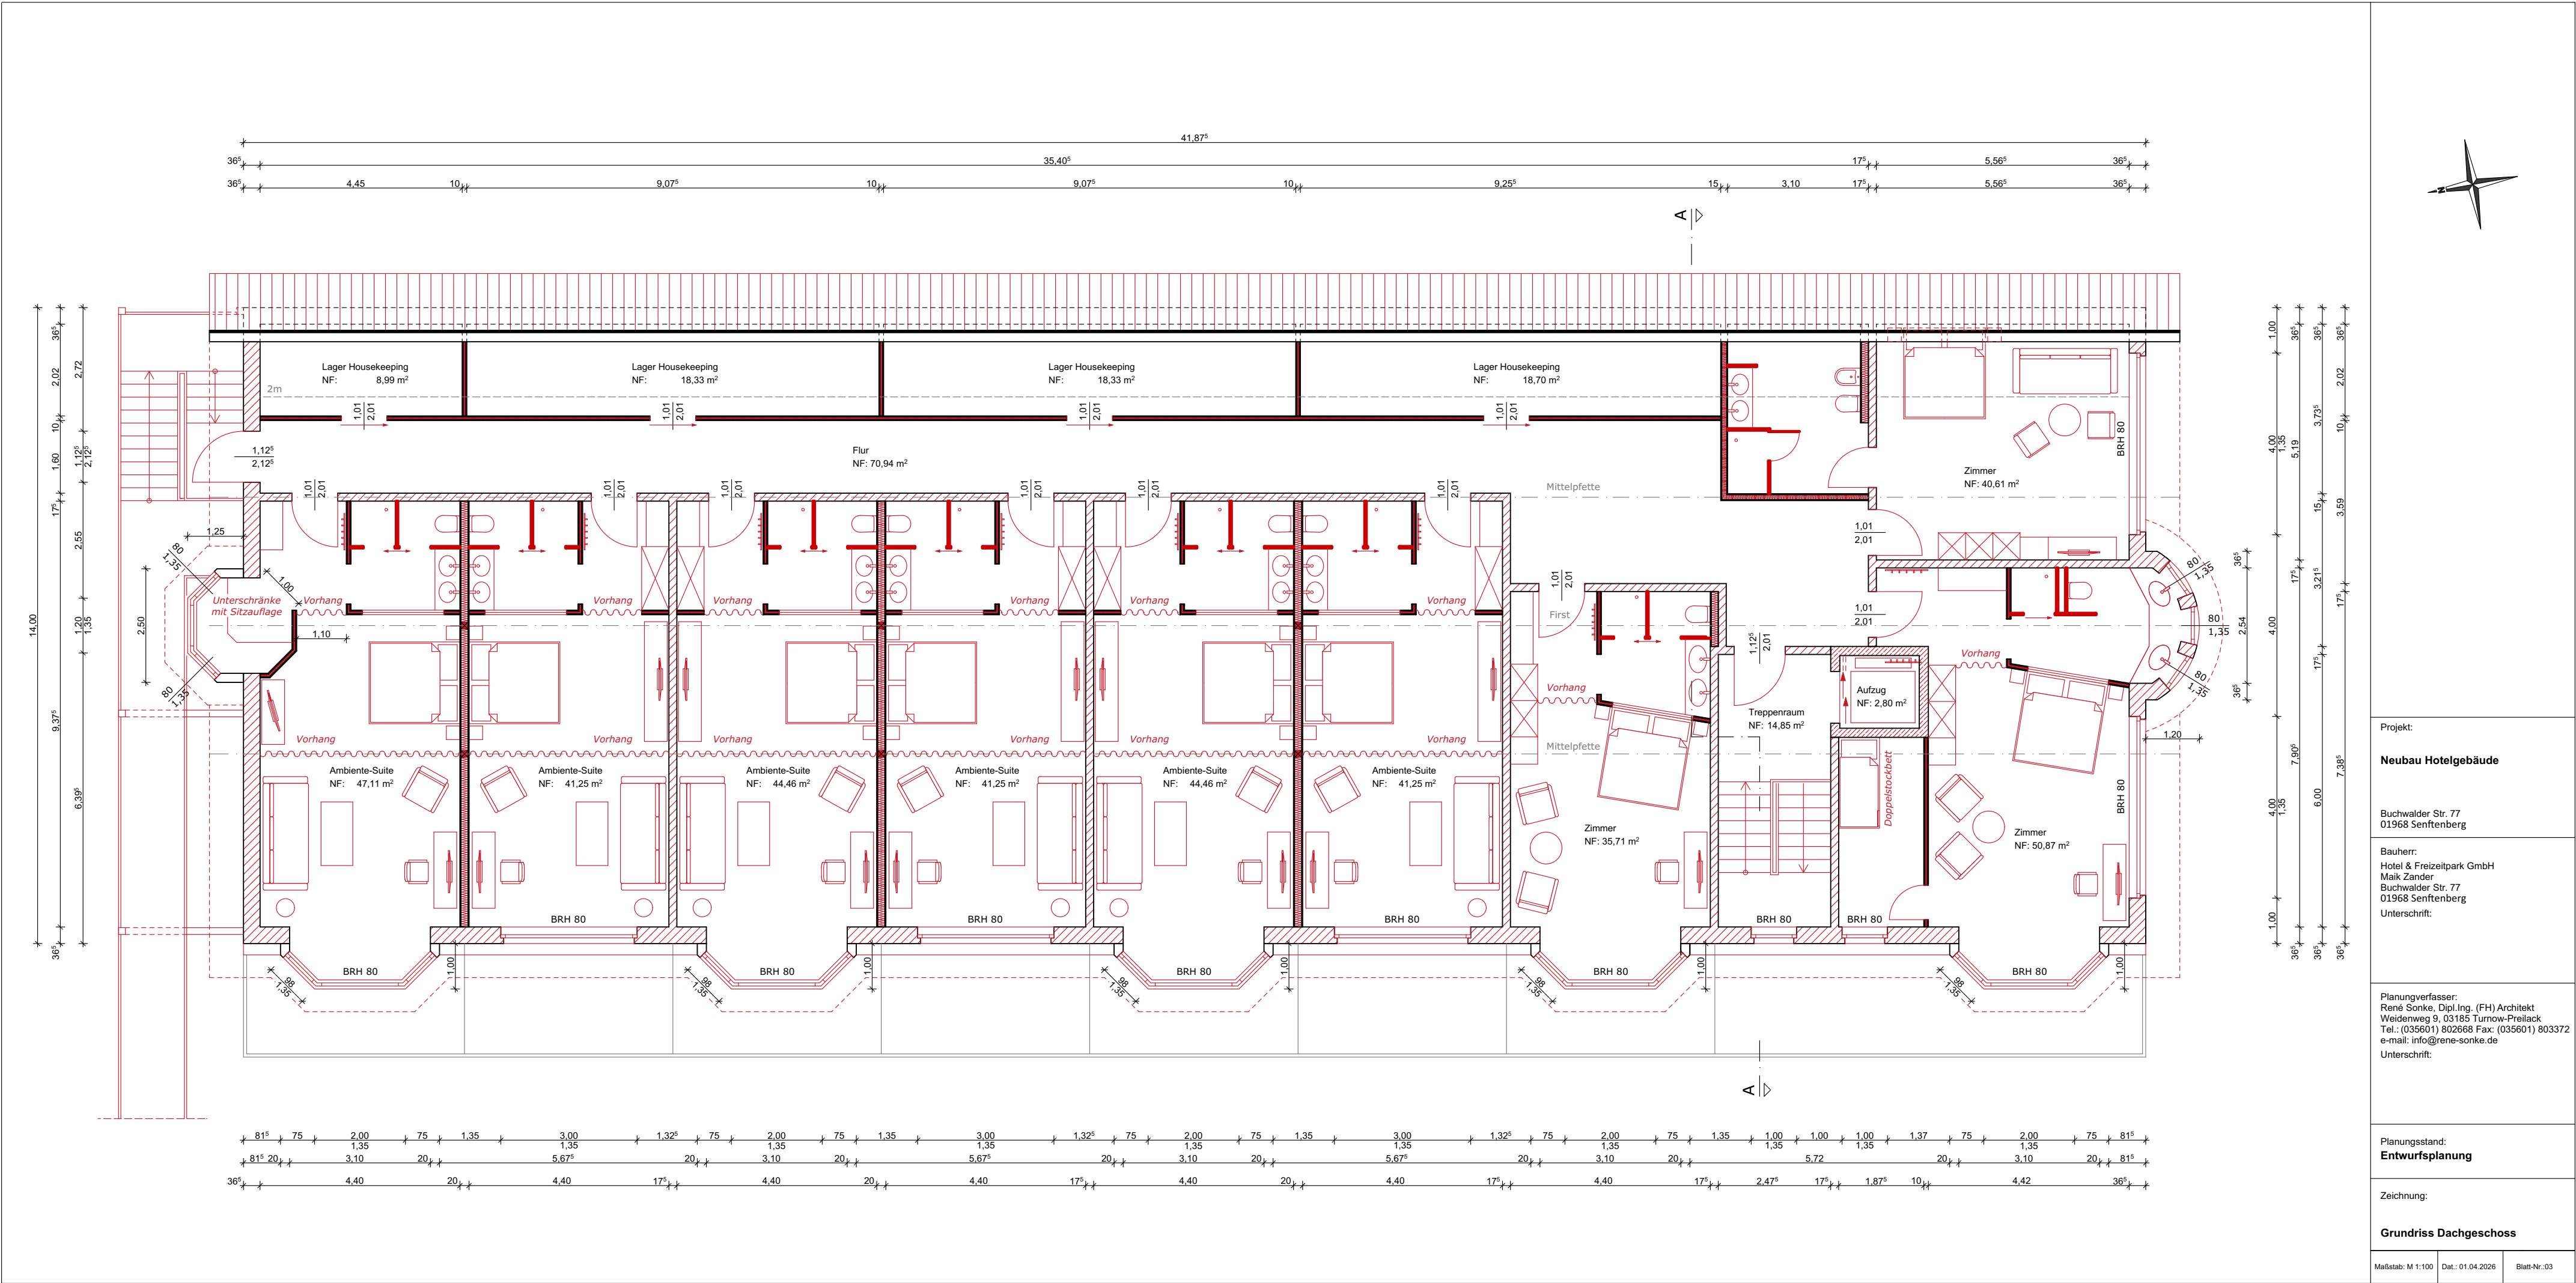

Projekt:

Neubau Hotelgebäude

Buchwalder Str. 77
01968 Senftenberg

Bauherr:
Hotel & Freizeitpark GmbH
Maik Zander
Buchwalder Str. 77
01968 Senftenberg
Unterschrift:

Planungsverfasser:
René Sonke, Dipl.Ing. (FH) Architekt
Weidenweg 9, 03185 Turnow-Preilack
Tel.: (035601) 802668 Fax: (035601) 803372
e-mail: info@rene-sonke.de
Unterschrift:

Planungsstand:
Entwurfsplanung

Zeichnung:

Grundriss Dachgeschoss

Maßstab: M 1:100

Dat.: 01.04.2026

Blatt-Nr. 03