




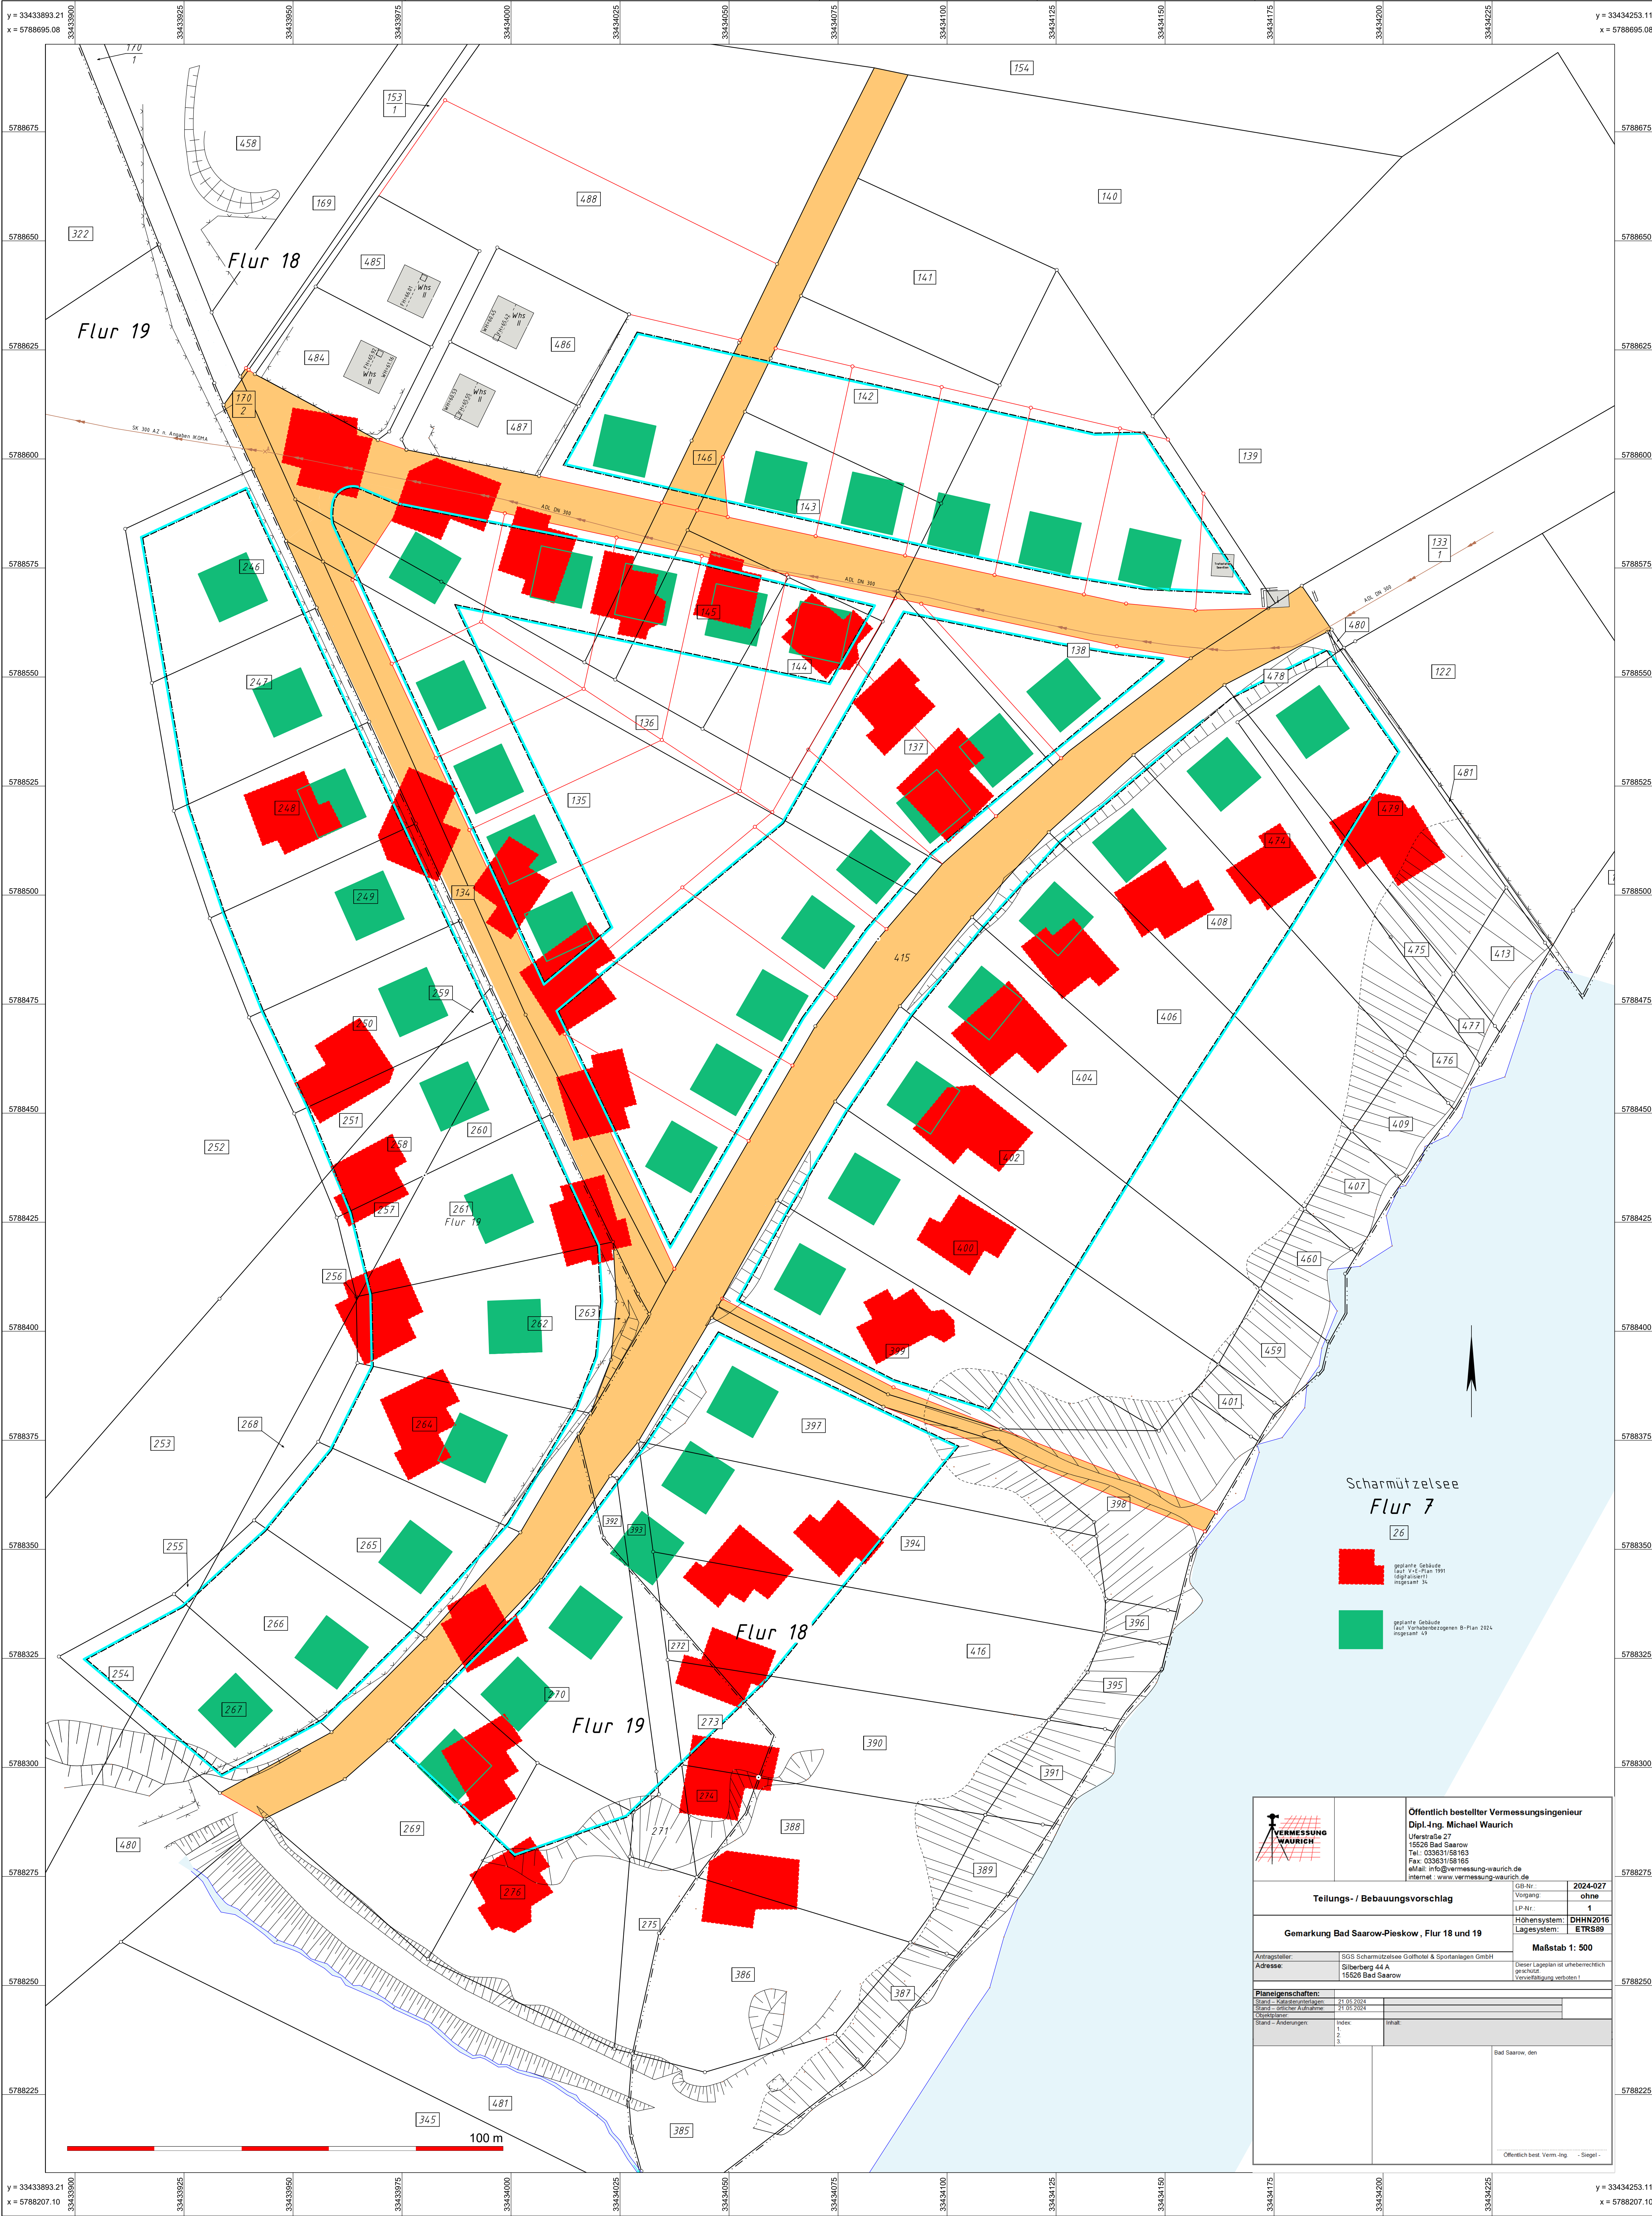

Öffentlich bestellter Vermessungsingenieur
Dipl.-Ing. Michael Waurich
Uferstraße 27
15526 Bad Saarow
Tel.: 033831/58163
Fax: 033831/58165
eMail: info@vermessung-waurich.de
Internet: www.vermessung-waurich.de

Teilungs- / Bebauungsvorschlag		GB-Nr.: 2024-027
		Vorgang: ohne
Gemarkung Bad Saarow-Pieskow, Flur 18 und 19		Lfr-Nr.: 1
		Höhenystem: DHHN2016
		Lagesystem: ETRS89
Maßstab 1: 500		
Antragsteller:	SOS Scharnützelsee Golfhotel & Sportanlagen GmbH	
Adresse:	Silberberg 44 A 15526 Bad Saarow	
Dieser Lageplan ist urheberrechtlich geschützt. Vervielfältigung verboten!		
Planeigenschaften:		
Stand – Katasterunterlagen:	21.05.2024	
Stand – aktueller Aufmaß:	21.05.2024	
Objektplan:		
Stand – Änderungen:	Index:	Plan:
Bad Saarow, den		
Öffentlich best. Verm.-Ing. - Siegel -		