


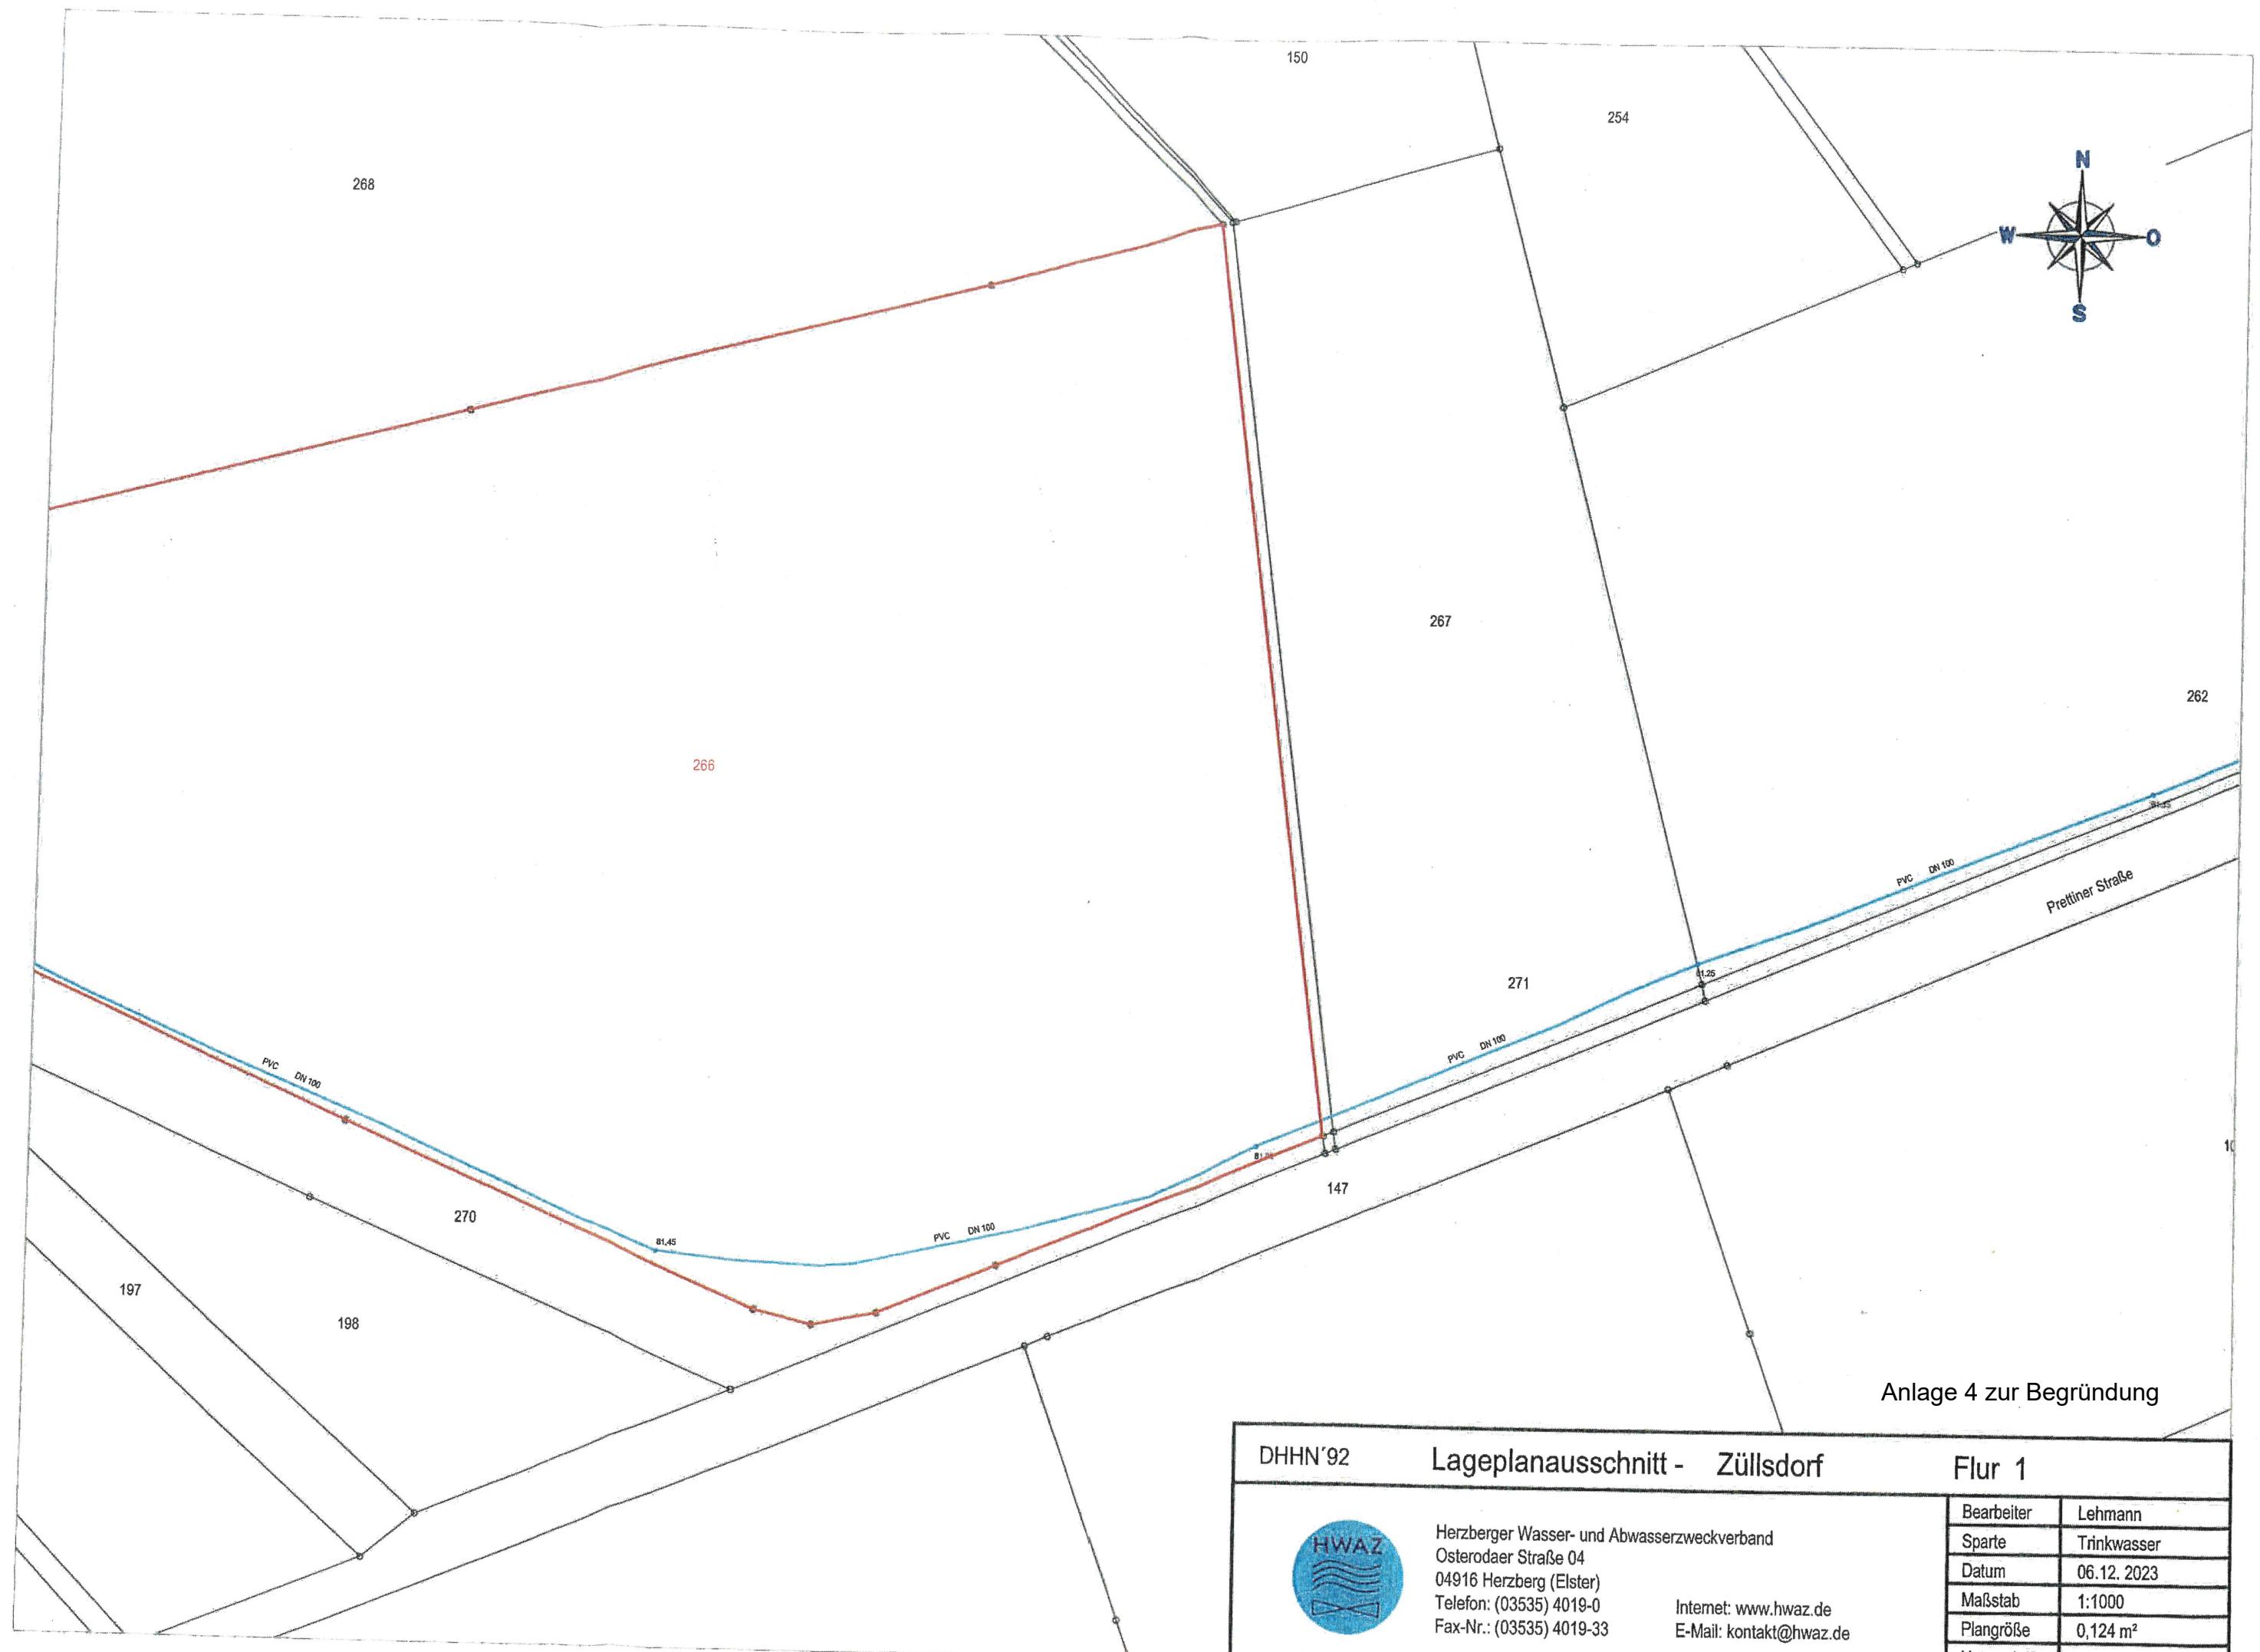

Anlage 4 zur Begründung

DHHN'92

Lageplanausschnitt - Züllsdorf

Flur 1



Herzberger Wasser- und Abwasserzweckverband  
Osterodaer Straße 04  
04916 Herzberg (Elster)  
Telefon: (03535) 4019-0  
Fax-Nr.: (03535) 4019-33

Internet: [www.hwaz.de](http://www.hwaz.de)  
E-Mail: [kontakt@hwaz.de](mailto:kontakt@hwaz.de)

|              |             |
|--------------|-------------|
| Bearbeiter   | Lehmann     |
| Sparte       | Trinkwasser |
| Datum        | 06.12. 2023 |
| Maßstab      | 1:1000      |
| Plangröße    | 0,124 m²    |
| Unterschrift |             |