

Legende zur Planzeichnung


- Grenze des Geltungsbereiches der Satzung gemäß § 34 Abs. 4 Satz 1 Nr. 3 BauGB
- öffentliche Verkehrsfläche
- Flächen zum Erhalt von Sträuchern
- Erhaltung von Einzelbäumen
- Darstellungen Kartengrundlage**
 - vorhandene Wohngebäude und Nebenanlagen
 - Gemarkungsgrenze
 - Flurstücksgrenzen mit Flurstücksnummer
 - vorhandene Bäume mit Kronendurchmesser
 - Hecke
 - Zaun
 - Laterne
 - Leitung Telekom mit Holzmast
 - Höhenangaben in Meter über NHN im System DHHN 16

Nachrichtliche Übernahme

- Bereich der Innenbereichssatzung OT Gantikow, rechtskräftig seit dem 02.09.1993

Darstellung externe ökologische Ausgleichsmaßnahmen

- Entsiegelungspotential

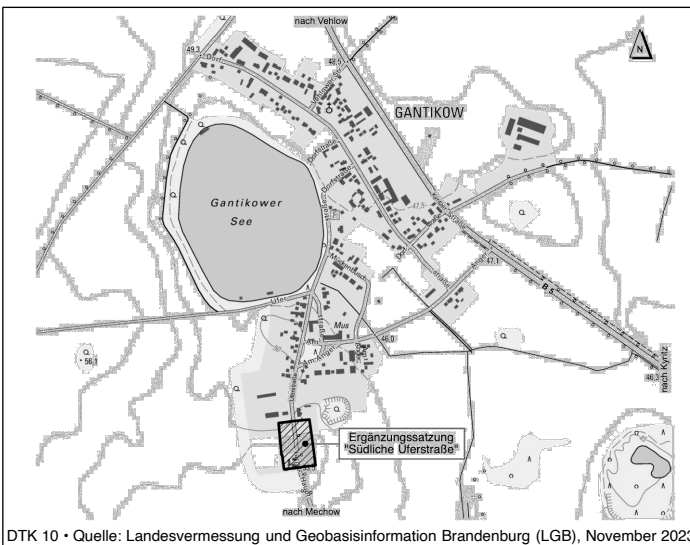

DTK 10 • Quelle: Landesvermessung und Geobasisinformation Brandenburg (LGB), November 2023

Stadt Kyritz

Ergänzungssatzung "Südliche Uferstraße" im Ortsteil Gantikow, gemäß § 34 Abs. 4 Satz 1 Nr. 3 BauGB

Entwurf Stand Juli 2024

Fassung für die Beteiligungsverfahren gemäß § 3 Abs. 2 und § 4 Abs. 2 BauGB

Projekt Nr.: K 803/1

Maßstab: 1 : 750

Bearbeitungsstand: 31.07.2024

Stadt Kyritz • Marktplatz 1 • 16866 Kyritz

Bearbeitung durch: **Plankontor** Stadt und Land GmbH
Am Born 6b
22765 Hamburg
Karl-Marx-Str. 90/91
16816 Neuruppin
Tel.: 040-298 120 99 -0
Tel.: 03391-458180
Web: www.plankontor-stadt-und-land.de
Mail: info@plankontor-hh.de
Mail: info@plankontor-np.de



Hinweis zur Planunterlage

Als Planunterlage wurden der Lageplan vom Vermessungsbüro Dipl.-Ing. Markus Krause, Pritzwalk, vom 26.01.2024 verwendet.