


Gesamtübersichtsplan

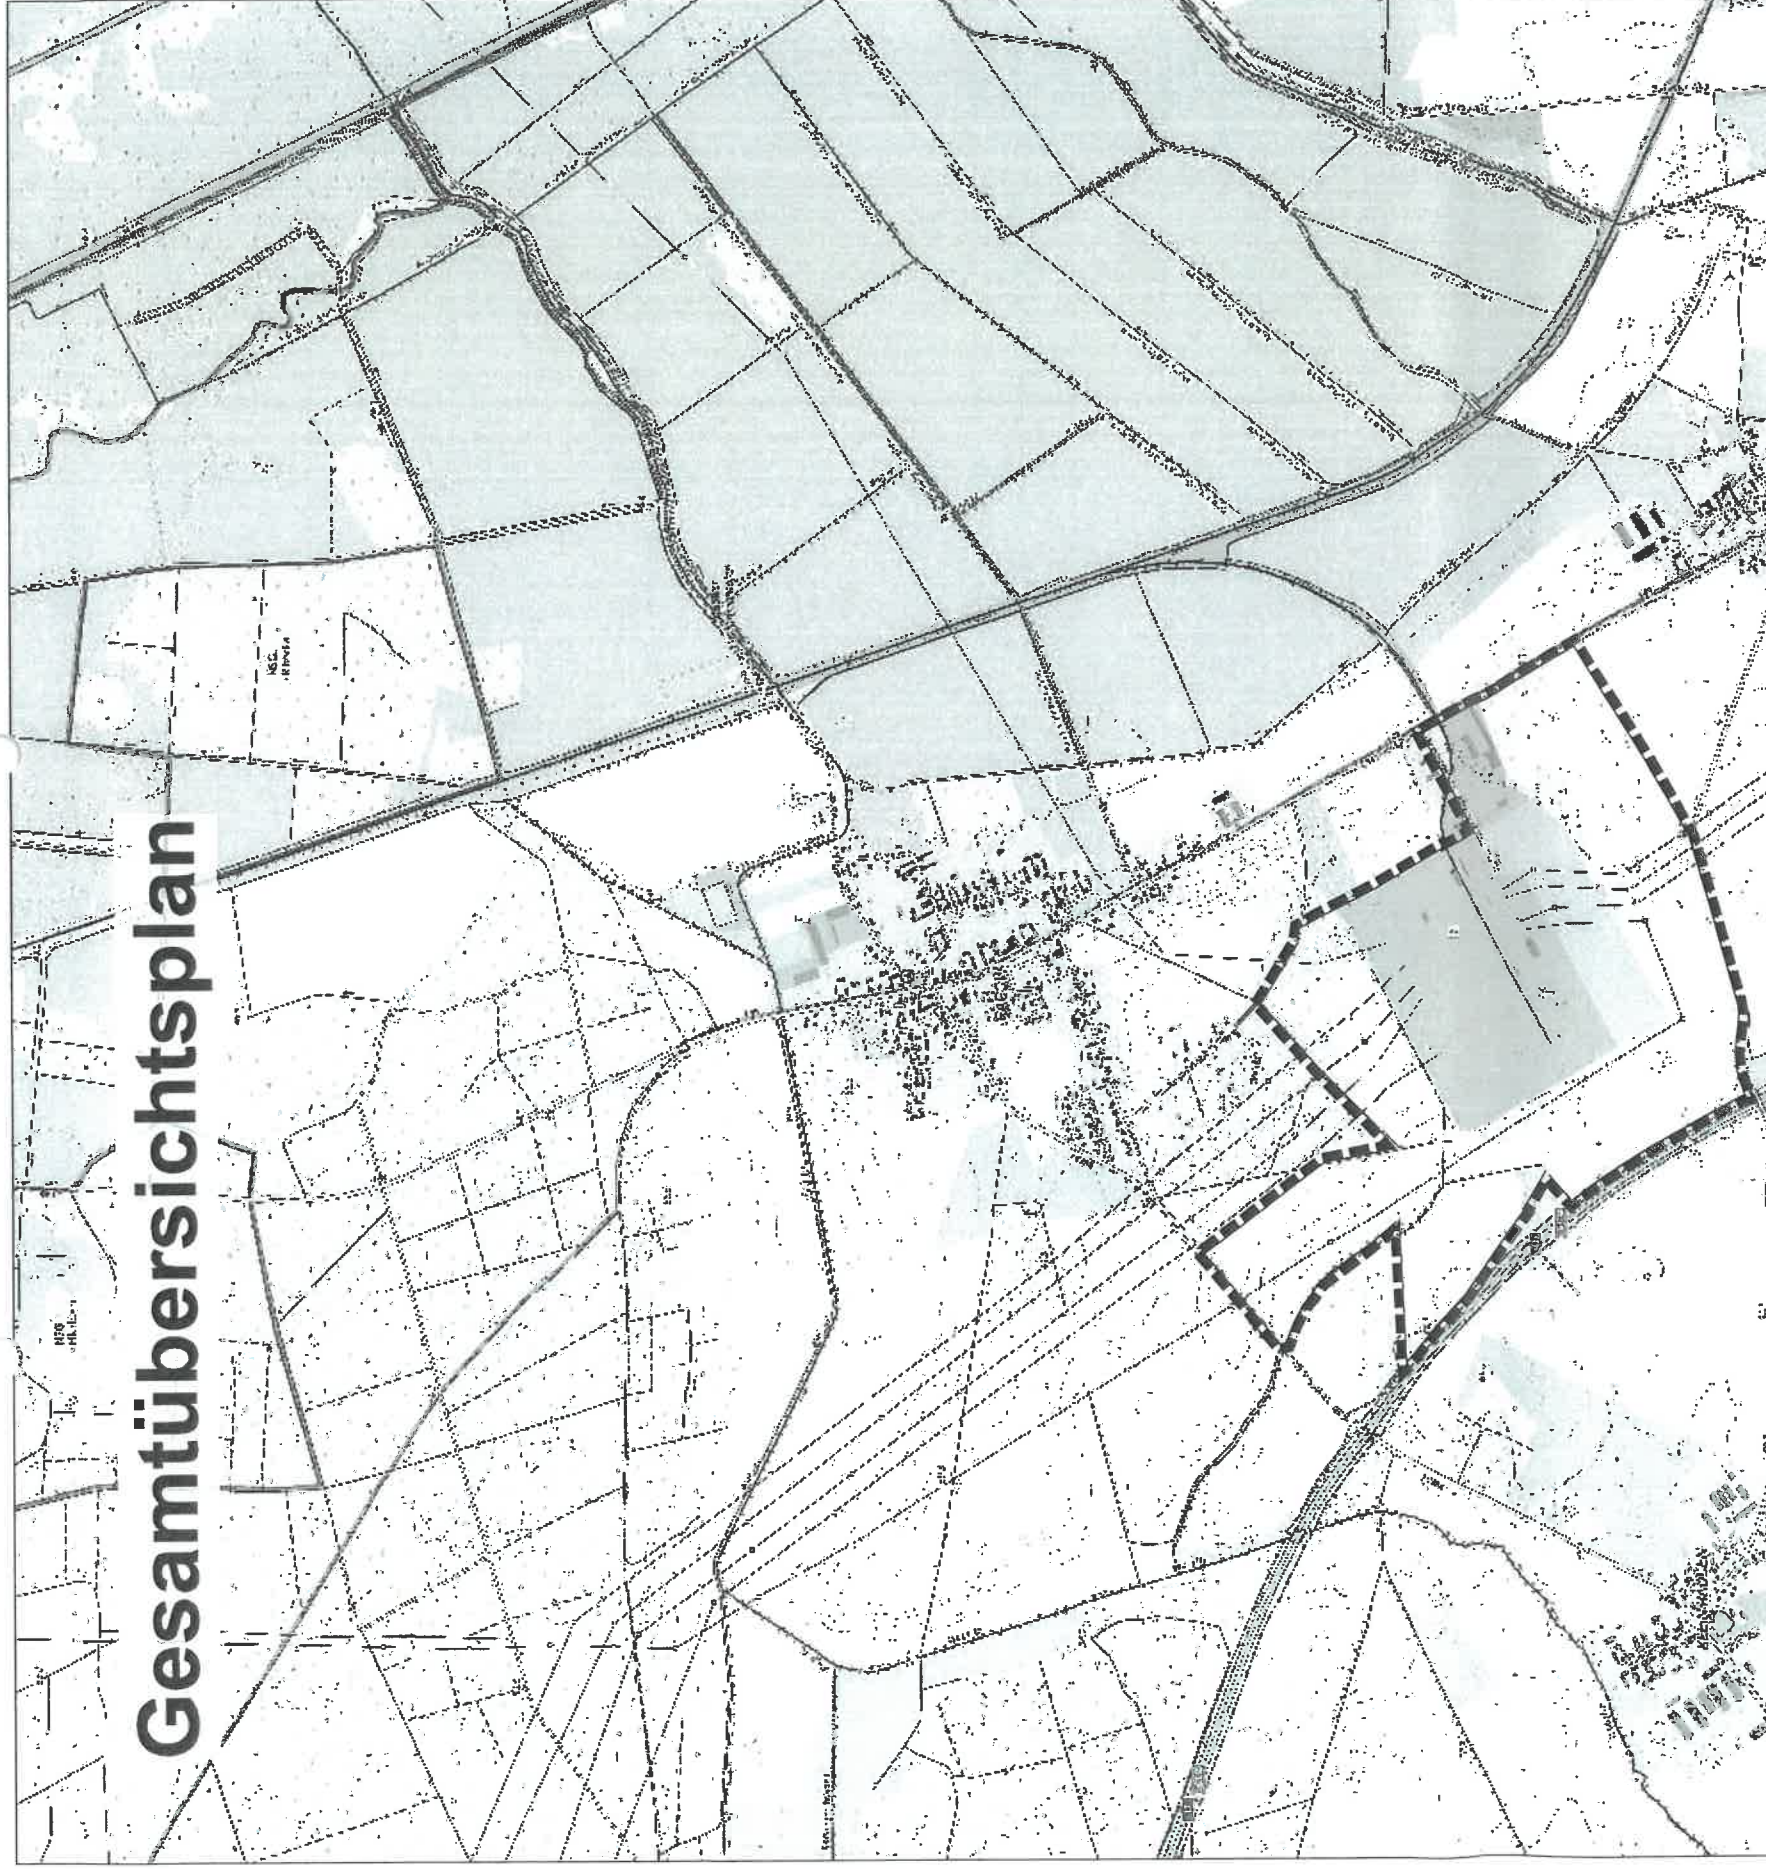

WAG

Wasser- und Abwasserwerkverband Gaißau
Berliner Straße 10 - 03222 Lübbenau/Spreewald
Telefon: 0 95 42 / 98 99 211 | Fax: 0 95 42 / 98 99 212

Hinweise und Auflagen

siehe Stellungnahme vom:

22.09.2025/15.04.2026
(p.4/2025)

 **KOPIE**

Legende



Geltungsbereich B-Plan Nr. 11/1/24
"Energiestandort am Umspannwerk Ragow"

Projekt: **Bebauungsplan Nr. 11/1/24**
"Energiestandort am Umspannwerk Ragow"



Kommune: **Stadt Lübbenau/Spreewald**
Kirchplatz 1, 03222 Lübbenau/Spreewald

Bauleitplanung: **RICHTER + KAUP**

Büro für Bauleitplanung,
Landschaftsplanung,
Teilbauleitung

Berliner-Straße-21 • 02826 Görlitz • Tel. (03581) 421920 • Fax 4219211

Planungsstadium: **Entwurf**



Plan: **Übersichtslageplan**

Verfasser: **B. Eng. J. Kaup**

Maßstab: **M 1 : 25.000** (im Original)



Format: **1189 mm x 841 mm**

Datum: **Görlitz, den 24.02.2026**