


Übersichtslageplan

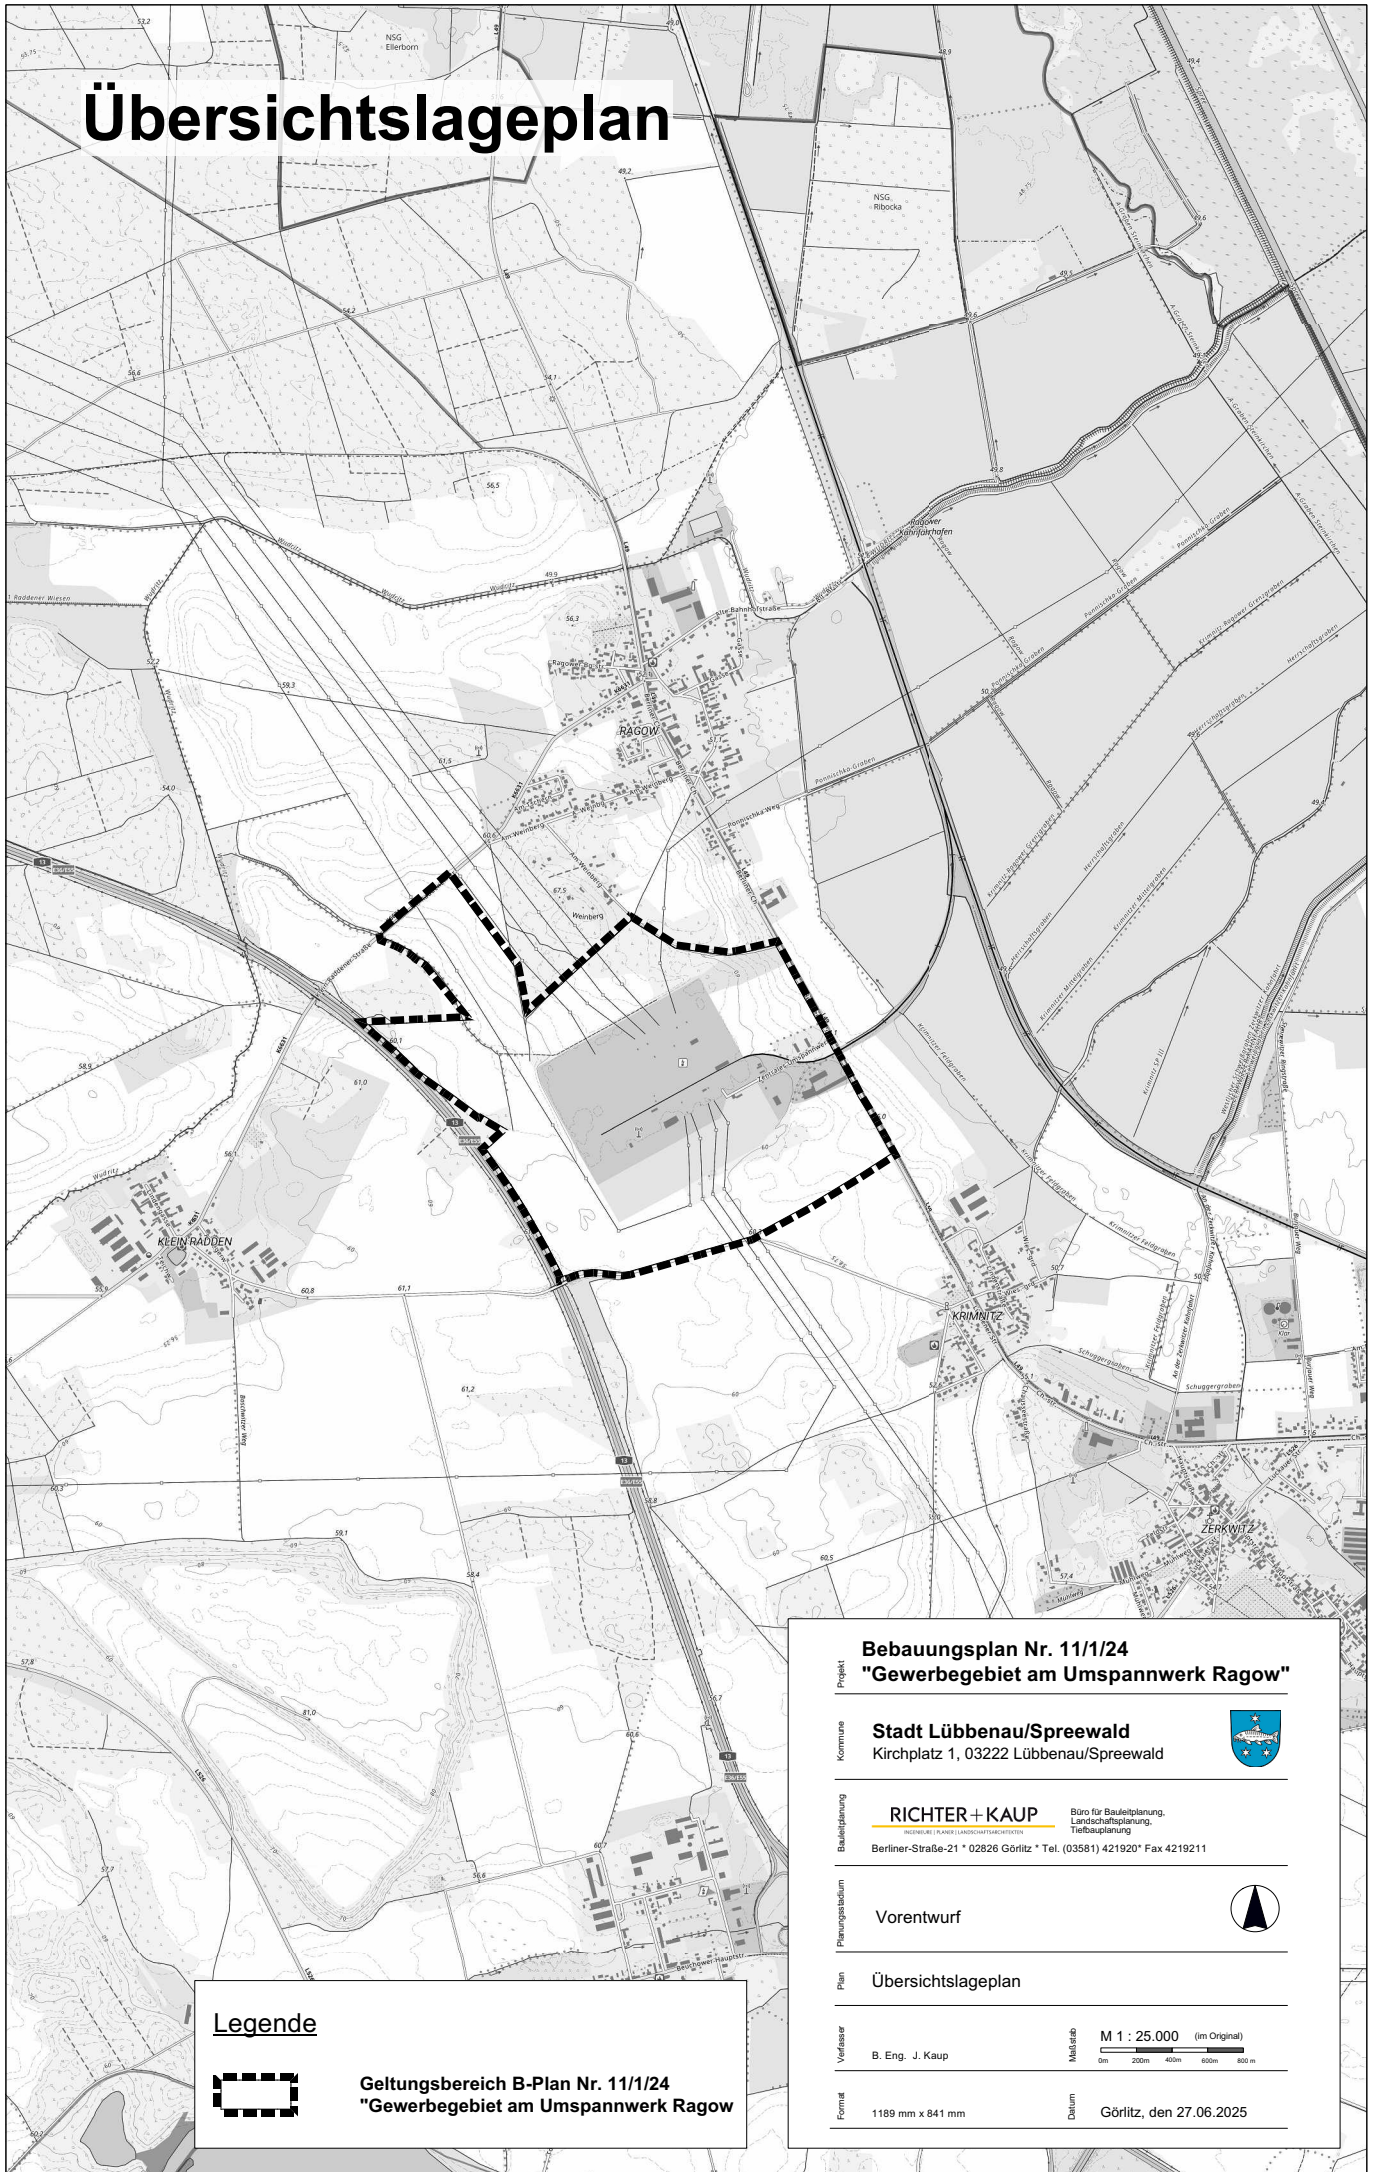

Legende



Geltungsbereich B-Plan Nr. 11/1/24
"Gewerbegebiet am Umspannwerk Ragow"

Projekt **Bebauungsplan Nr. 11/1/24** **"Gewerbegebiet am Umspannwerk Ragow"**

Kommune **Stadt Lübbenau/Spreewald**
Kirchplatz 1, 03222 Lübbenau/Spreewald



Bauauftraggeber **RICHTER+KAUP** Büro für Bauleitplanung,
Landschaftsplanung,
Tiefbauplanung
Berliner-Straße-21 * 02826 Görlitz * Tel. (03581) 421920 * Fax 4219211

Planungsstadium **Vorentwurf**



Plan **Übersichtslageplan**

Verfasser **B. Eng. J. Kaup**

Maßstab **M 1 : 25.000** (im Original)
0m 200m 400m 600m 800m

Format **1189 mm x 841 mm**

Datum **Görlitz, den 27.06.2025**