


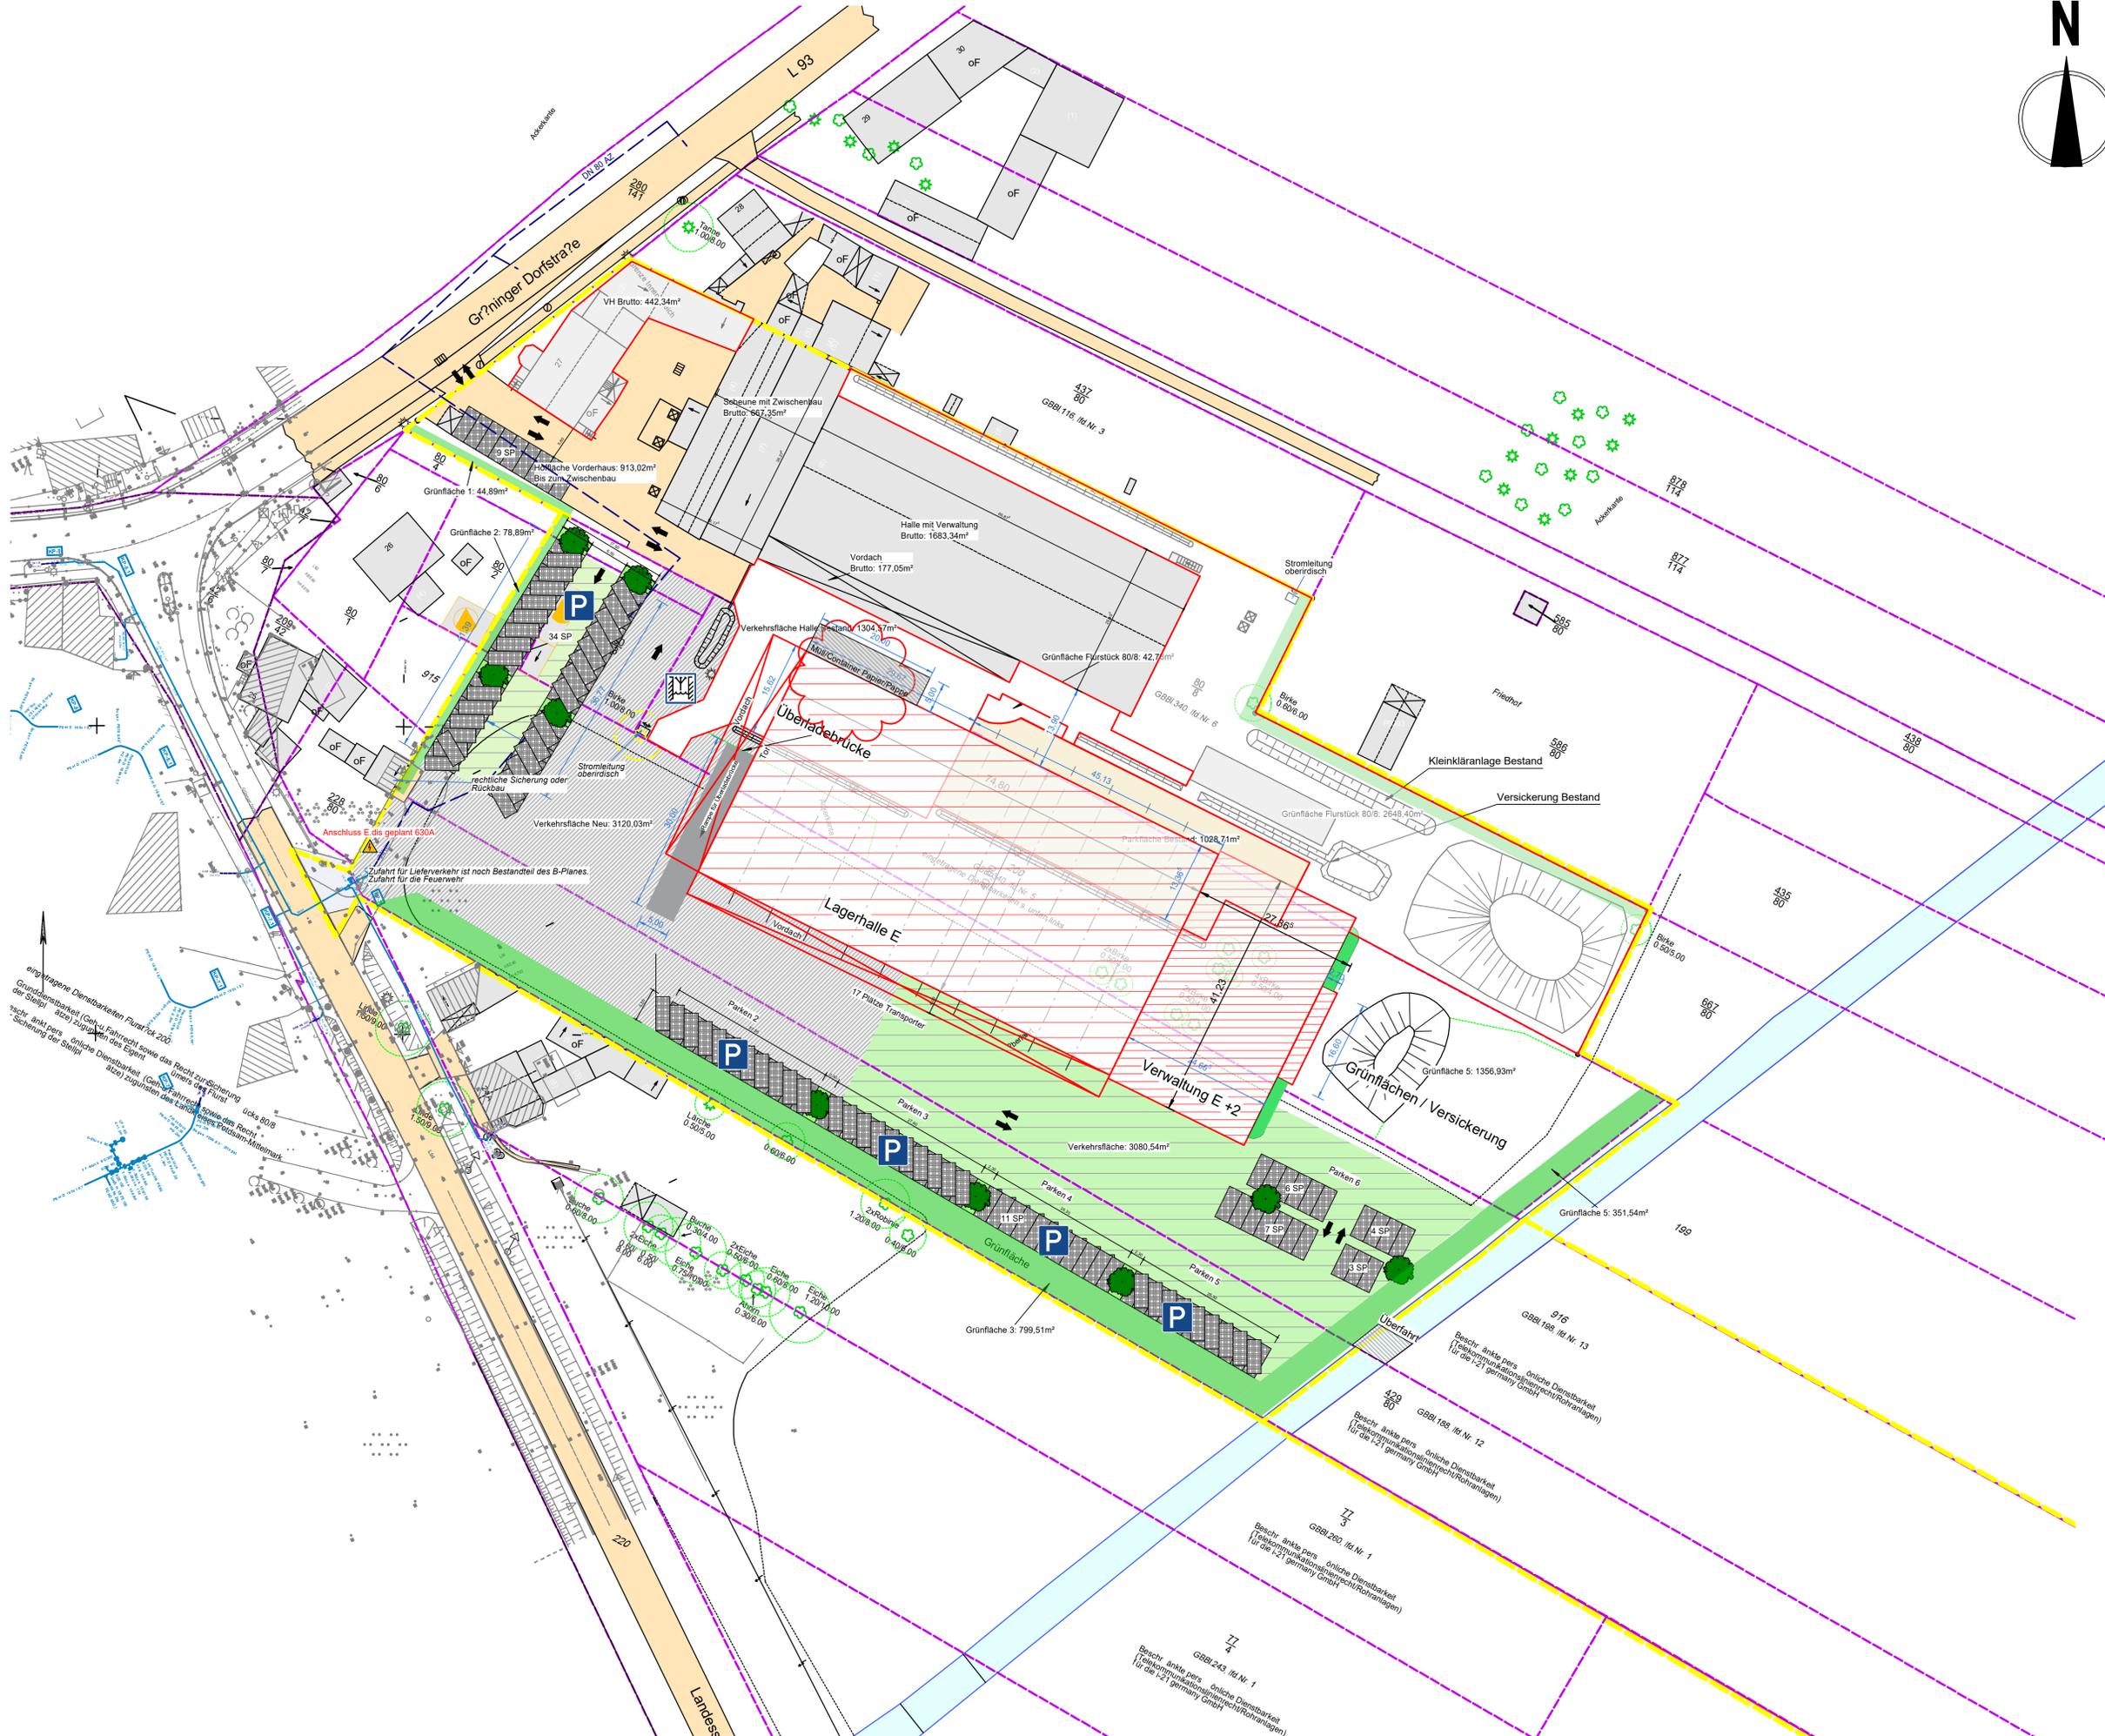

LEGENDE

- Geltungsbereich B-Plan
- - - Flurstücksgrenzen
- Bestand Flächen versiegelt (100%)
- Geplant Flächen versiegelt (100%)
- Geplant Flächen Teilversiegelung (50%)
- PKW-Stellplätze teilversiegelt (50%)
- Gebäude geplant
- Flächen Bestand unversiegelt (0%)
- Gebäude Bestand
- Grünflächen geplant
- Gebäude Bestand



0 20 50m

Entwurfsplanung		IBU Kunstraße 7 14776 Brandenburg an der Havel		Tel.: 03381-2124240 Fax: 03381-2124242 Mail: info@ibu-brb.de	
Pflanzgrundlage 1		Pflanzgrundlage 2		Datum: 12.04.2024 Maßstab: 1:500	
Bauvorhaben					
Neubau einer Lager- und Logistikhalle mit Verwaltung Grüninger Dorfstraße 27, 14778 Wenzlow OT Grüningen					
Gebäudeübersicht					
AFC/Leistungsbereich					
Genehmigungsplanung					
Planbezeichnung					
Vorhabenbezogener Bebauungsplan Lageplan					
Planummer: MEA_OBJ_LP_20240621-F-1					
Bauherr (AG)					
Medizintechnik Morscheck Grüninger Dorfstraße 27 14 778 Wenzlow OT Grüningen					
Objektplanung					
IBU Ingenieurbüro für Baukonstruktion und Baustatik Heiko Ullrich Kunstraße 7 14 776 Brandenburg an der Havel					
Bauteilplanung					
Planungsbüro Petrick GmbH&Co.KG Hebbelstraße 38 14 469 Potsdam					