



FNP-Änderung (Abschnitt 1) ■
Begründung (Abschnitt 2) ■
Umweltbericht (Abschnitt 3) ■

für den Bereich
Stationsumfeld Birkengrund



Lage im Stadtgebiet

Maßstab 1:50.000

Planzeichenerklärung

Bauflächen

- Gewerbliche Baufläche
- Sonderbaufläche Parkhaus

Gemeinbedarf

- Gemeinbedarfsfläche/mit hohem Grünanteil
- Schule
- Ungedeckte Sportfläche (Sportplatz)

Freiflächen, Wasserflächen

- Wald
- Grünverbindung, Durchlüftungsband

Verkehr

- Straßenhauptnetz
- P+R Öffentlicher Parkplatz (P + R)


Nachrichtliche Übernahmen

- vorhandene Bahnfläche/ Bahnhof, Haltepunkt (nachrichtlich)
- Fläche für Ver- und Entsorgungsanlagen (nachrichtlich - entsprechend Fachplanung)
- Abwasser (nachrichtlich)
- unterirdische Leitung, hier Ferngasleitung (nachrichtlich)

Sonstige Darstellungen


- Änderungsbereich

Kartengrundlage:
TK 10 3645 - SW Ludwigsfelde
NW, 1. Auflage 1993
Herausgeber: LGB Brandenburg

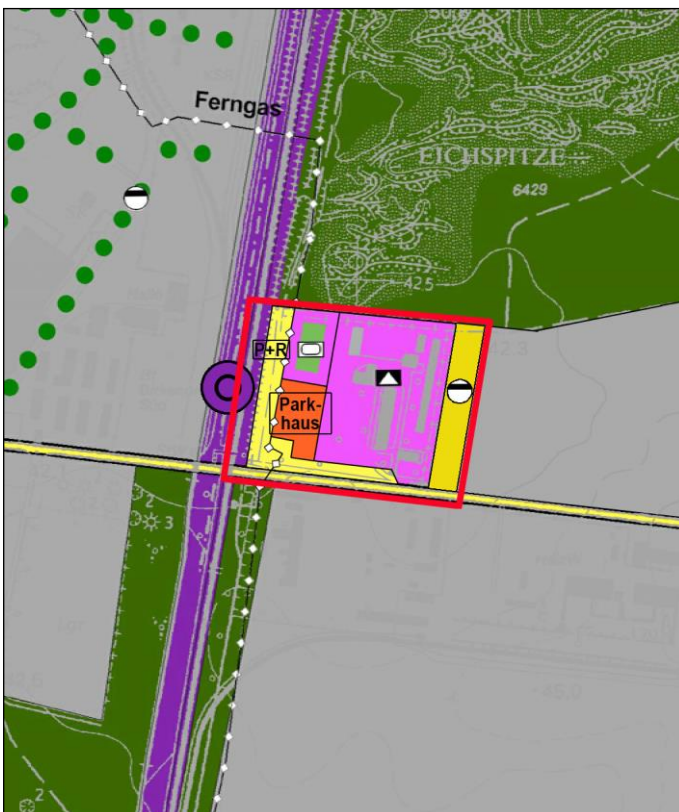

20. Änderung der FNP-Darstellung

M 1: 10.000

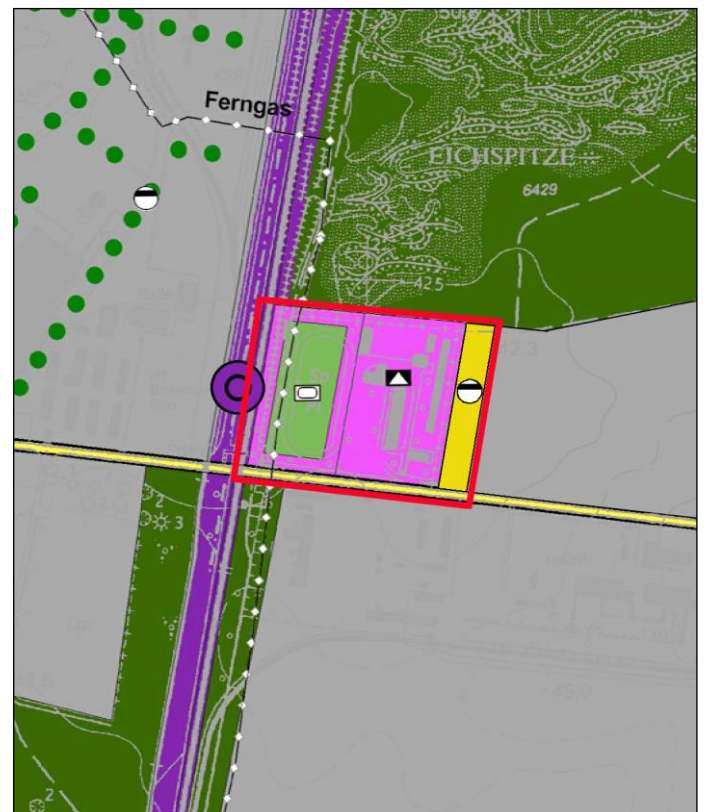

FNP Ludwigsfelde, Stand 15. Änderung

M 1: 10.000