



Dateipfad: M:\Kloster_Lehnin_Brandenburg\F26020_BPlan_Windpark_Prieperlichten_07_Zeichnungen\2_Vorentwurf\F26020_FNP_Aenderung_Windpark_Prieperlichten_260618

Auszug Flächennutzungsplan, rechtswirksame Fassung

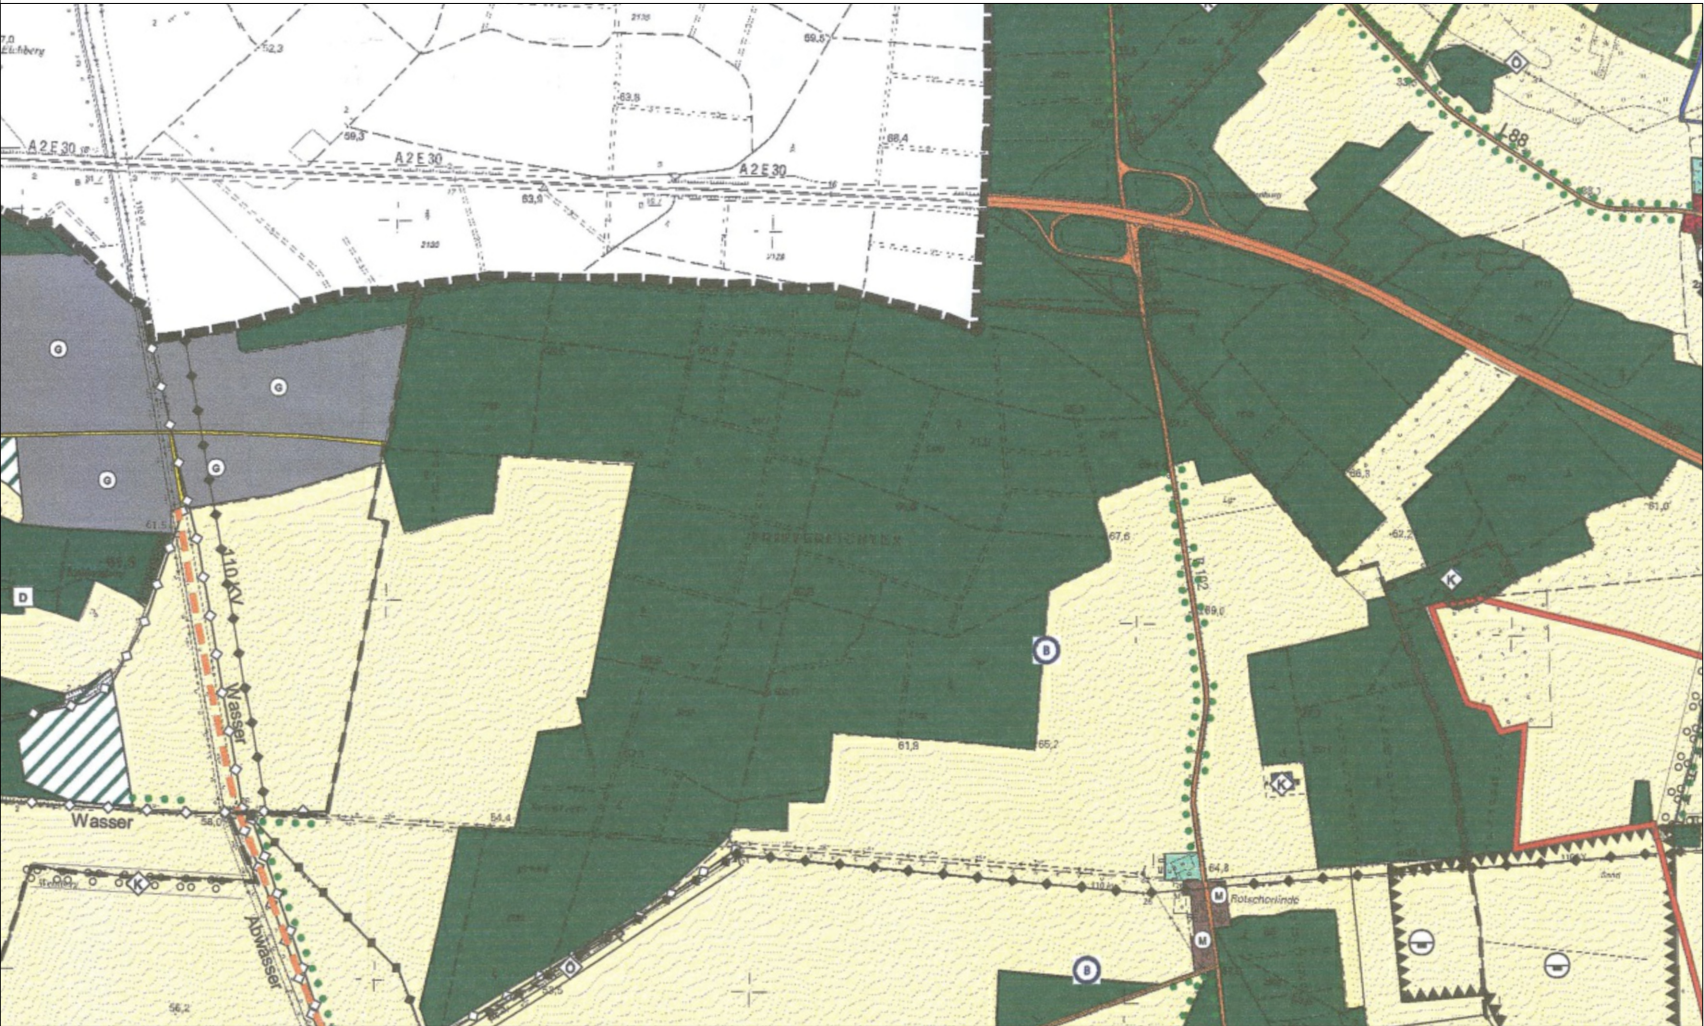

Teiländerung Flächennutzungsplan

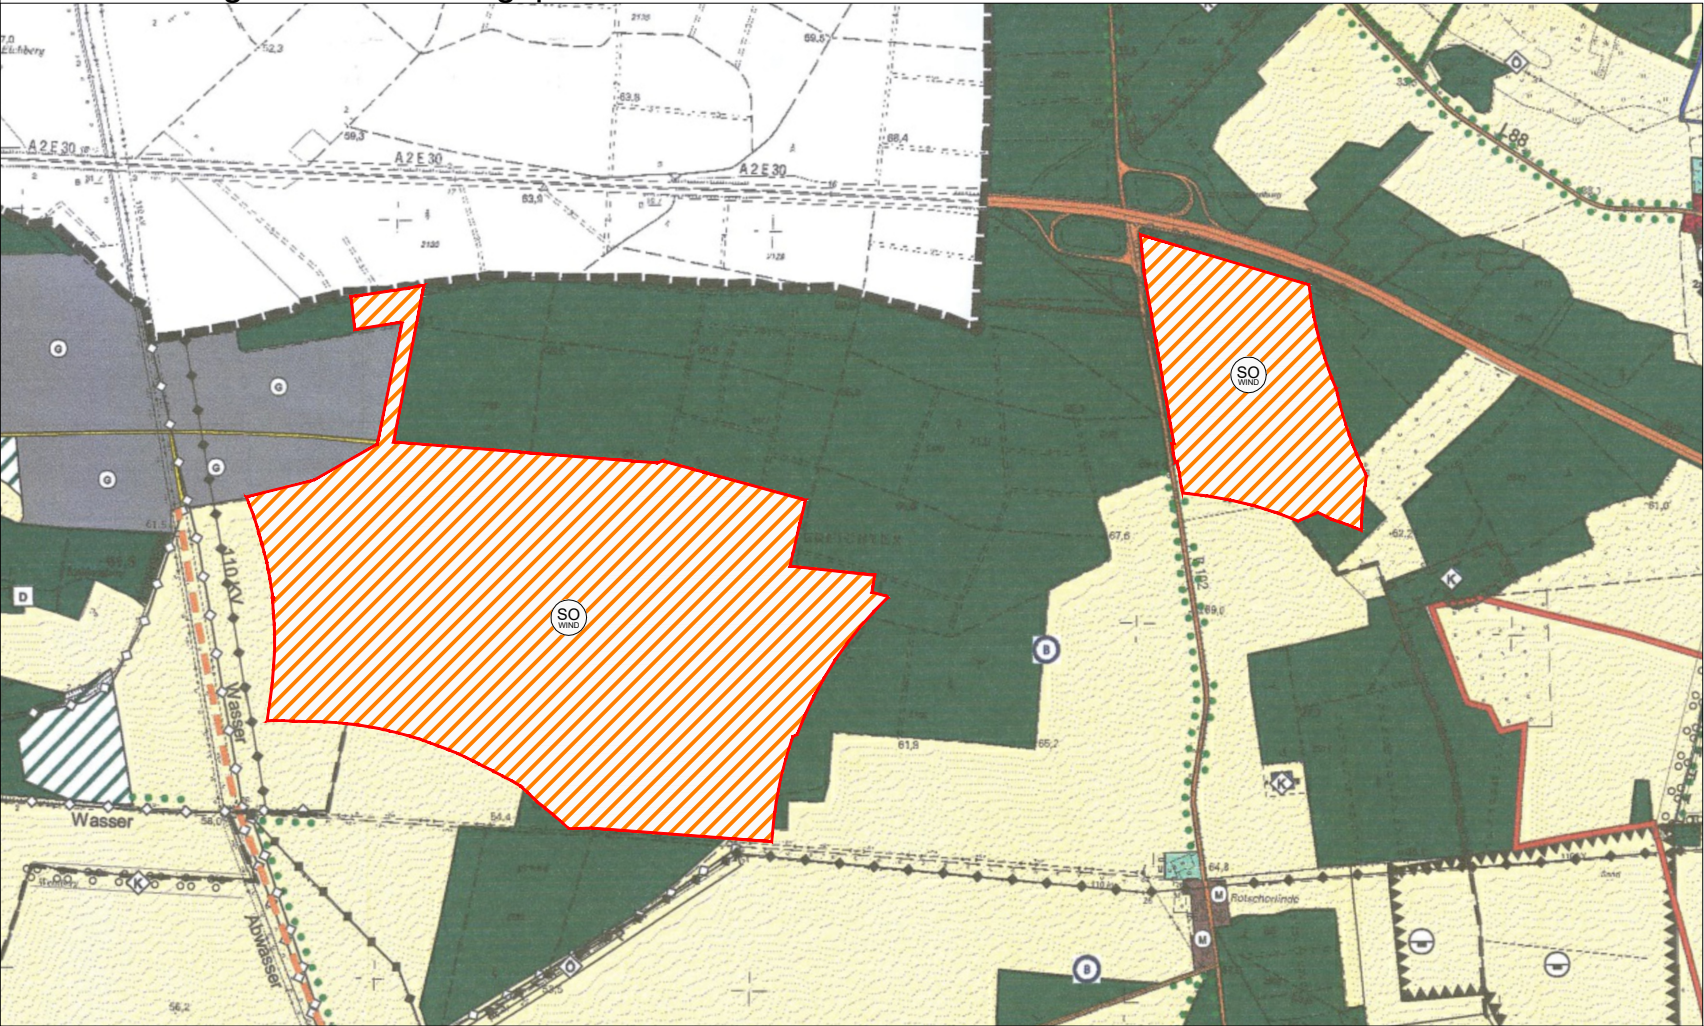


Planzeichnungserklärung Änderungsbereich

- 


Lage des Änderungsbereiches
- 

Sonderbaufläche Windenergie
(§5 Abs. 2 Nr. 1 BauGB i.V.m. §11 BauNVO)
- Eine Windenergieanlage liegt in der Sonderbaufläche Windenergie, wenn der Mast vollständig innerhalb der Sonderbaufläche liegt.
Ein Überstreichen der Flächen außerhalb der Sonderbaufläche Windenergie durch Rotoren ist zulässig.

Planzeichnungserklärung rechtswirksame Fassung siehe Beiblatt

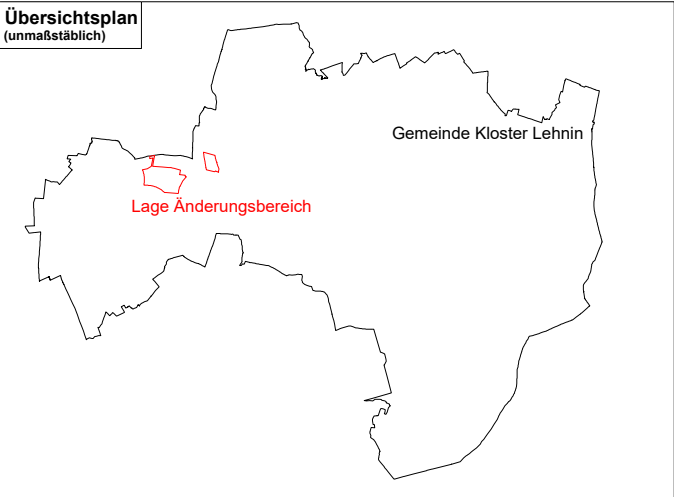

LESEFASSUNG

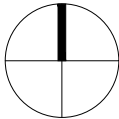

Projekt: Gemeinde Kloster Lehnin - Teiländerung des Flächennutzungsplans für den Bebauungsplan „Sondergebiet Windenergienutzung für die Versorgung des Gewerbe- und Industriestandortes Prieperlichten“			
Planbezeichnung: Planzeichnung			
Planungsträger: Gemeinde Kloster Lehnin Friedensstraße 3 14797 Kloster Lehnin			
Planung: Planungsbüro Schubert GmbH & Co. KG Rumpelstraße 1 01454 Radeberg Tel. 03528 41960 info-pbs@gicon.de		 geprüft und freigegeben: Datum: 04.08.2026 Bearbeiter: WR	
LPH: VORENTWURF in der Fassung vom 04.08.2026			
gez.: YJ	Blattgröße: B/H = 420 / 297 mm (0,12 m²)	Plandatum:	DIN: A3
Projektnr.: F26020	Maßstab: 1:20.000	FB / LPH / Plannr.: F 1 L02	Index: -