


# Gemeinde Plattenburg • Ortsteil Burghagen • "Solarpark Burghagen" (gemäß § 30 Abs. 1 BauGB)

Es gilt die Baunutzungsverordnung in der Fassung der Bekanntmachung vom 21. November 2017 (BGBl. I S. 3786); zuletzt geändert durch Artikel 2 des Gesetzes vom 03. Juli 2023 (BGBl. 2023 I Nr. 176)

Entwurf - Stand Juni 2025

Planzeichnung (Teil A) Entwurf - Stand Juni 2025 0 50 250 500 M 1:4.000

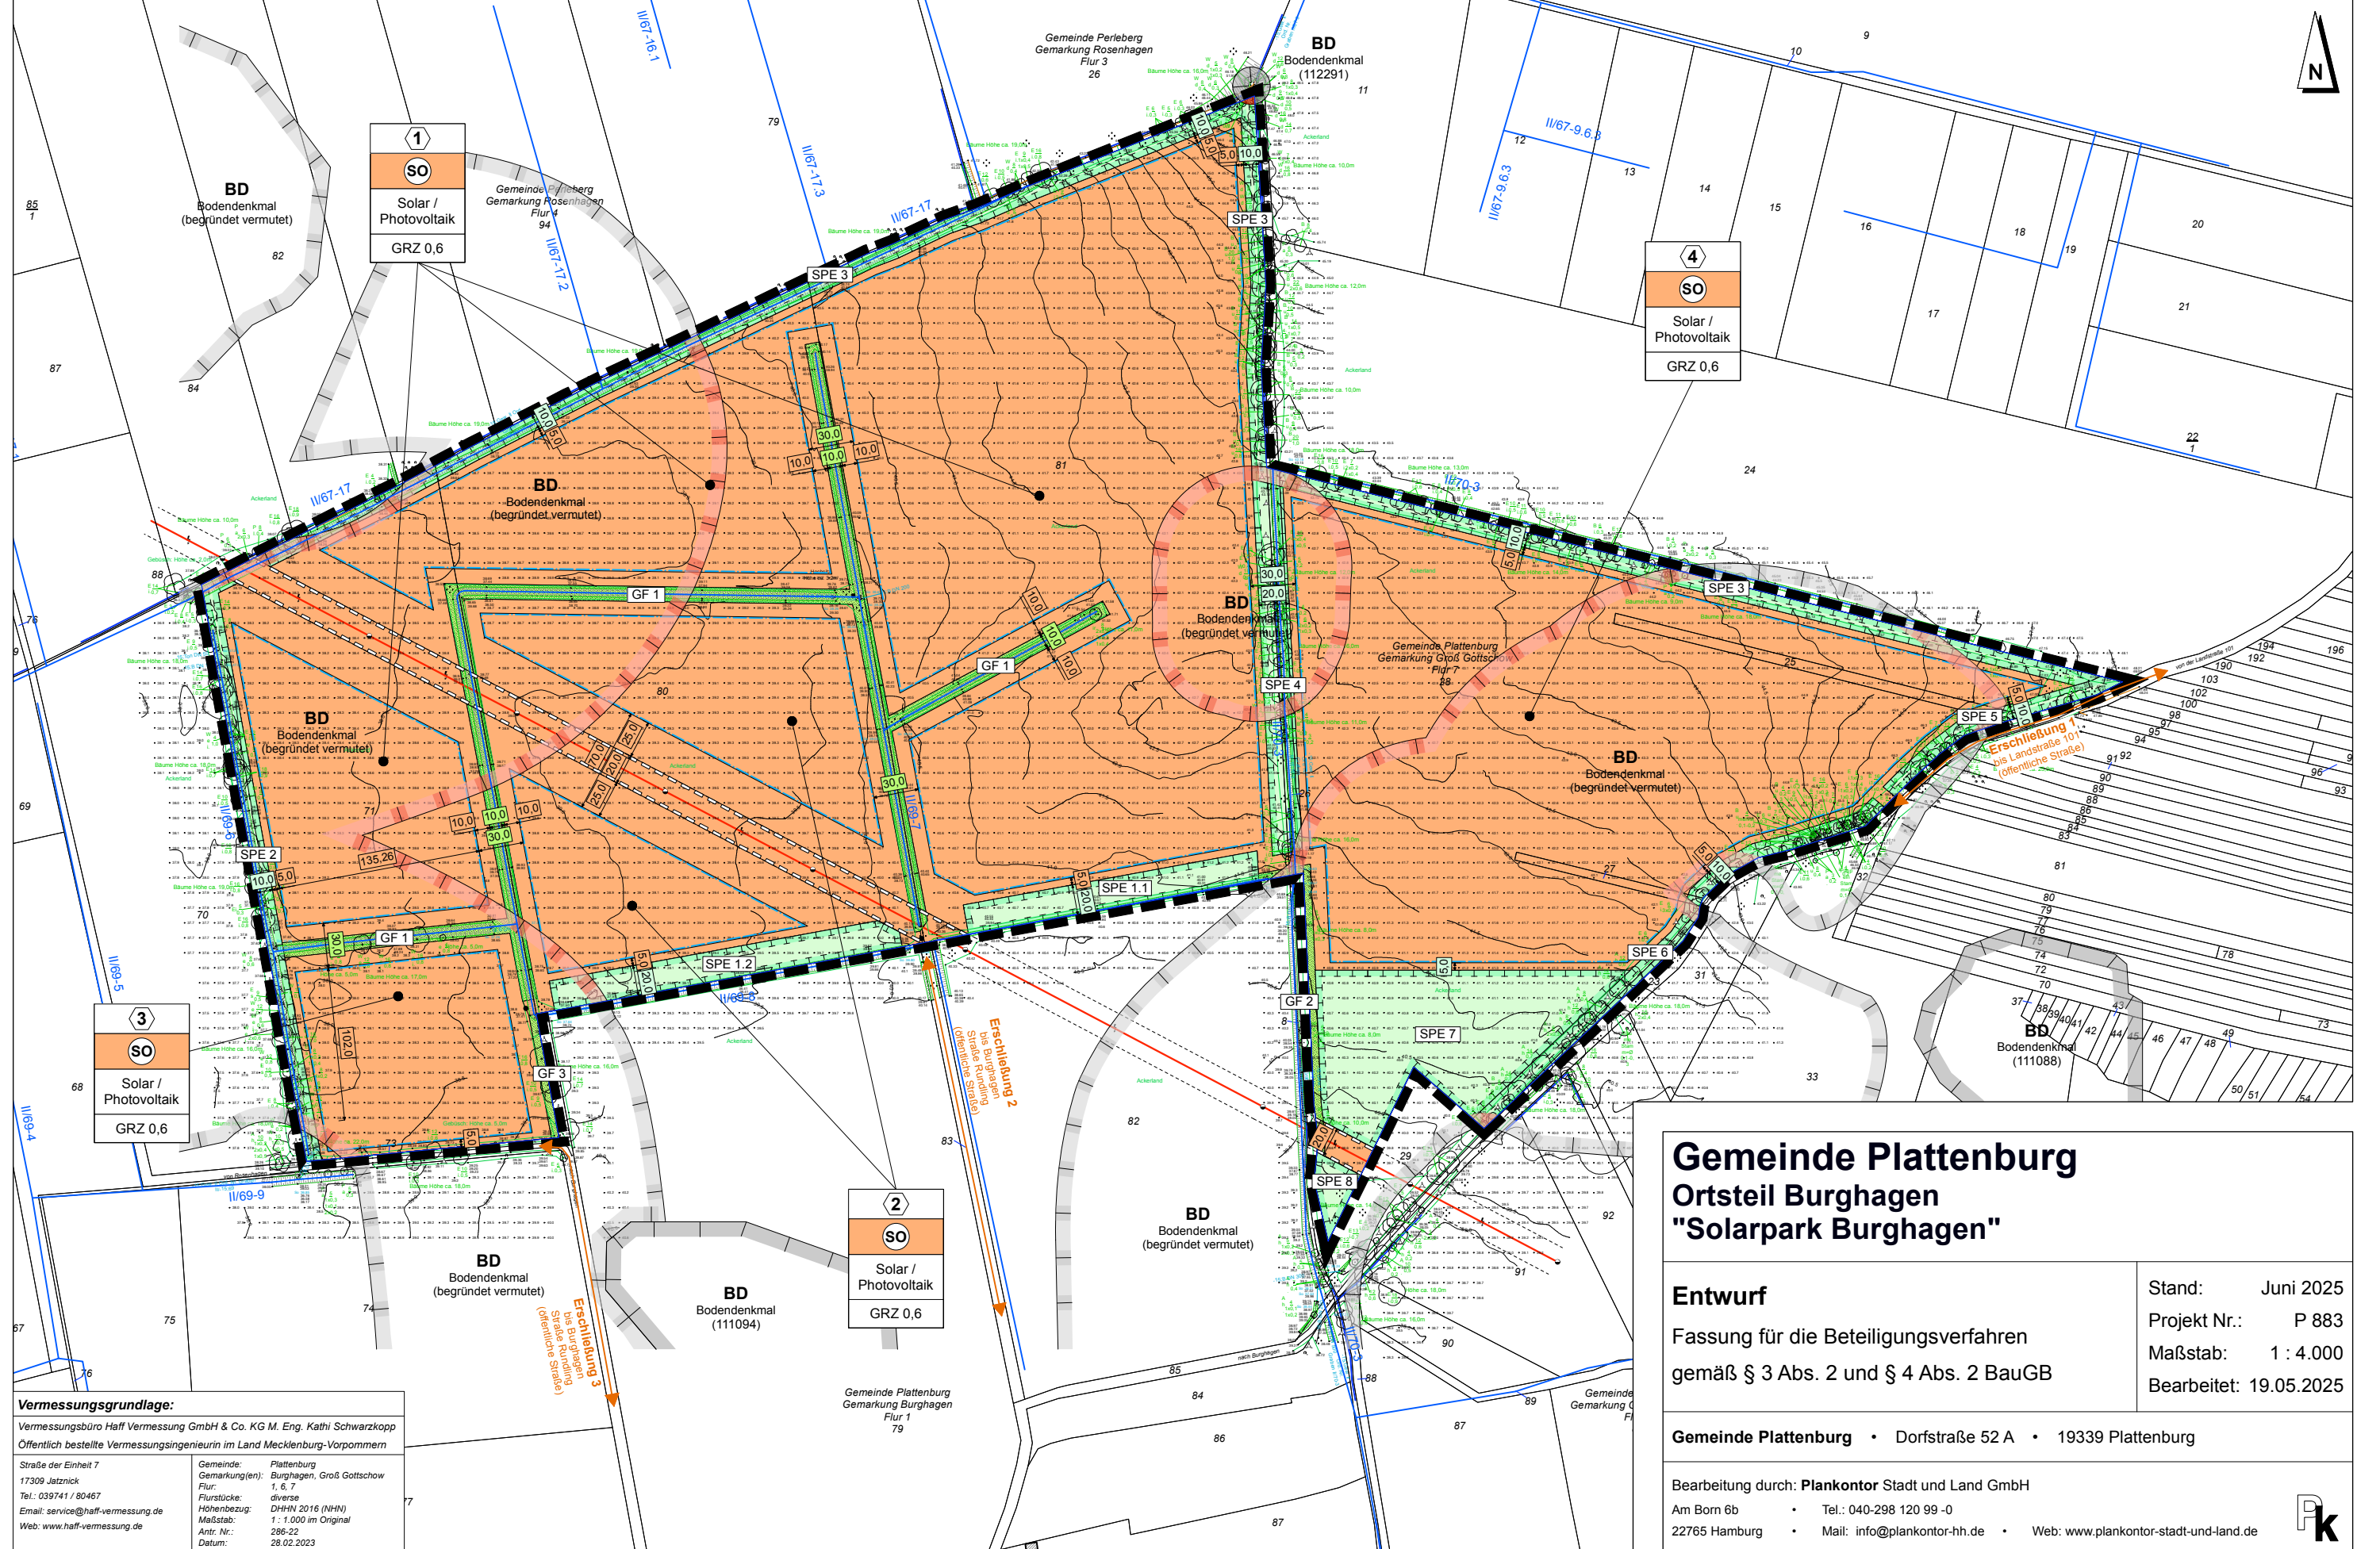

<b>Gemeinde Plattenburg Ortsteil Burghagen "Solarpark Burghagen"</b>	
<b>Entwurf</b> Fassung für die Beteiligungsverfahren gemäß § 3 Abs. 2 und § 4 Abs. 2 BauGB	Stand: Juni 2025 Projekt Nr.: P 883 Maßstab: 1 : 4.000 Bearbeitet: 19.05.2025
Gemeinde Plattenburg • Dorfstraße 52 A • 19339 Plattenburg	
Bearbeitung durch: <b>Plankontor Stadt und Land GmbH</b> Am Born 6b • Tel.: 040-298 120 99-0 22765 Hamburg • Mail: info@plankontor-hh.de • Web: www.plankontor-stadt-und-land.de	

**Vermessungsgrundlage:**  
 Vermessungsbüro Hafl Vermessung GmbH & Co. KG M. Eng. Kathi Schwarzkopp  
 Öffentlich bestellte Vermessungsingenieurin im Land Mecklenburg-Vorpommern  
 Straße der Einheit 7  
 17309 Jatznick  
 Tel.: 039741 / 80467  
 Email: service@hafl-vermessung.de  
 Web: www.hafl-vermessung.de

Gemeinde: Plattenburg  
 Gemarkung(en): Burghagen, Groß Gottschow  
 Flur: 1, 6, 7  
 Flurstücke: diverse  
 Höhenbezug: DHHN 2016 (NHN)  
 Maßstab: 1 : 1.000 im Original  
 Antr. Nr.: 286-22  
 Datum: 28.02.2023