


Dateipfad: M:\Kloster_Lehnin_Brandenburg\F26034_F26035_BPläne_GI_Prieperlichten_Praterdamm\07_Zeichnungen\2_Vorentwurf\F26034_FNP_Aenderung_Kloster_Lehnin_260819

Auszug Flächennutzungsplan, rechtswirksame Fassung





Teiländerung Flächennutzungsplan

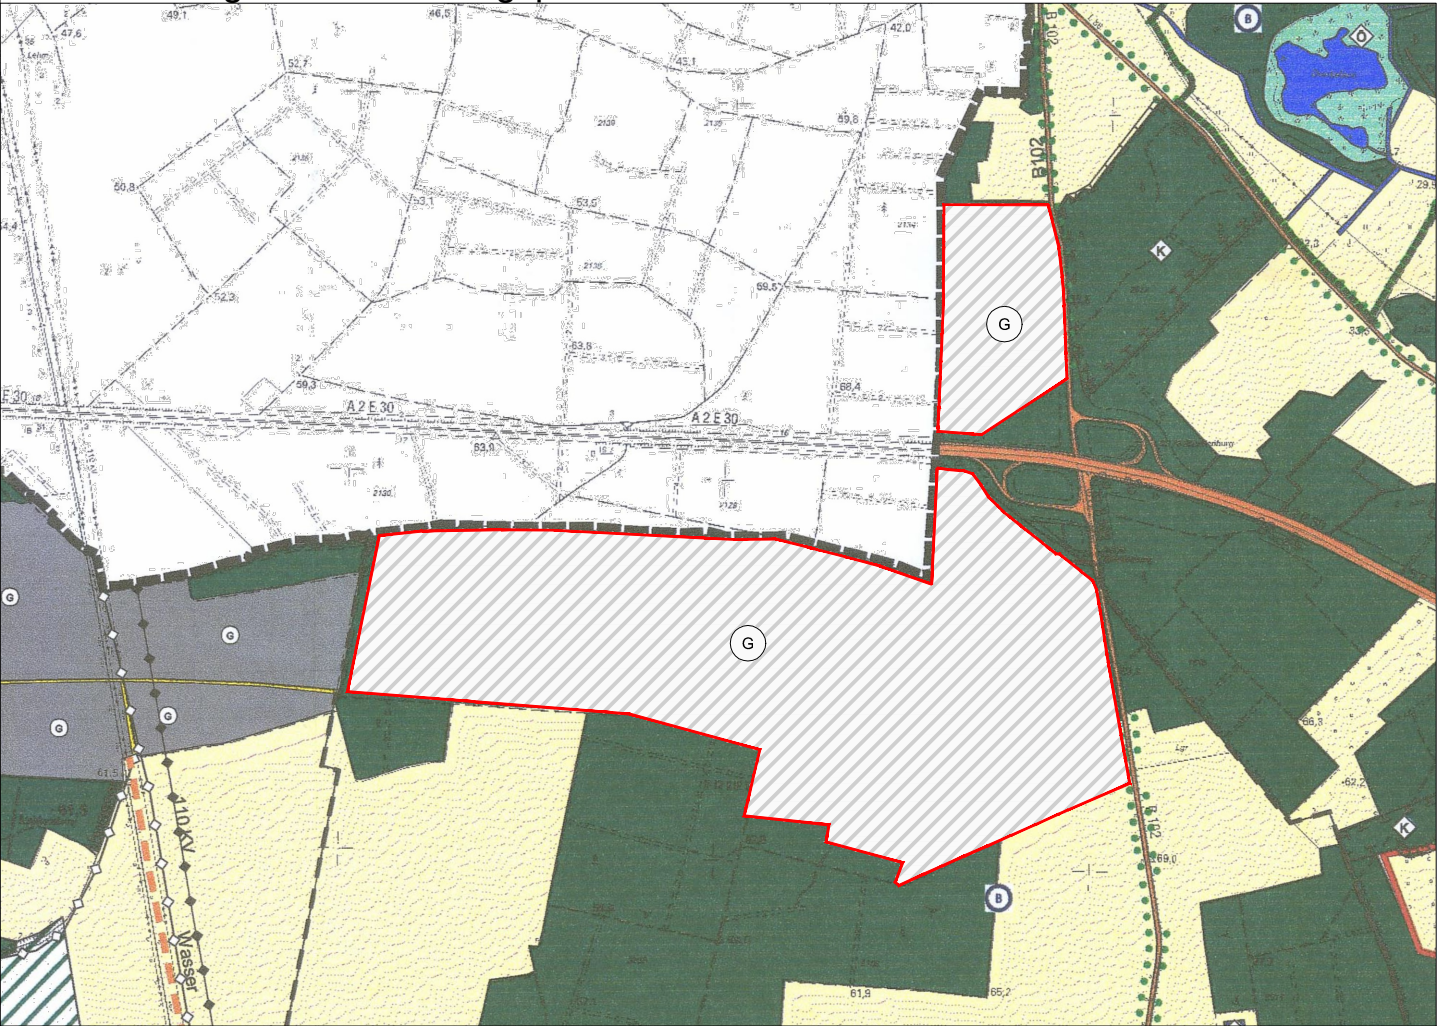

Planzeichenerklärung Änderungsbereich

- Lage des Änderungsbereiches
- Gewerbliche Baufläche

Planzeichnungserklärung rechtswirksame Fassung siehe Beiblatt

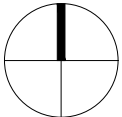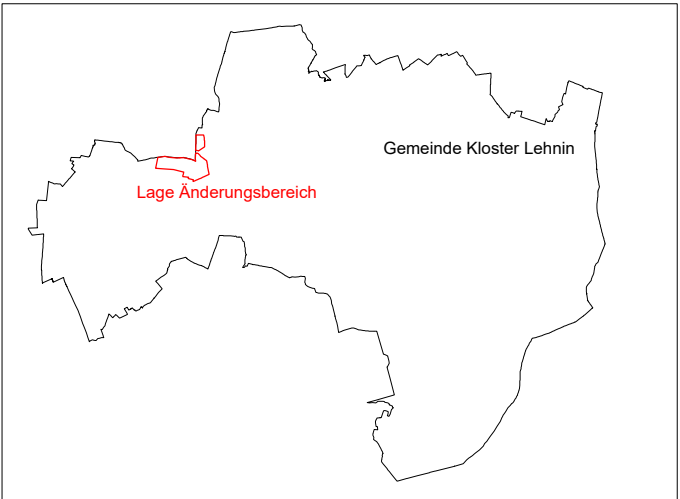

Projekt:

Gemeinde Kloster Lehnin - Teiländerung des Flächennutzungsplans für den Gewerbe- und Industriestandort Prieperlichten

Planbezeichnung:

Planzeichnung

Planungsträger:

Gemeinde Kloster Lehnin
Friedensstraße 3
14797 Kloster Lehnin OT Lehnin

Planung:

Planungsbüro Schubert
GmbH & Co. KG
Rumpelstraße 1
01454 Radeberg
Tel. 03528 41960
info-pbs@gicon.de

geprüft und freigegeben:

Datum:

19.08.2026

Bearbeiter:

SS

LPH:

VORENTWURF in der Fassung vom 19.08.2026

gez.: JJ/YJ

Blattgröße:
B/H = 420 / 297 mm (0,12 m²)

DIN:
A3

Projektnr.: F26034

Maßstab:
1:20.000

FB / LPH / Plannr.:
F 1 L02

Index:

-