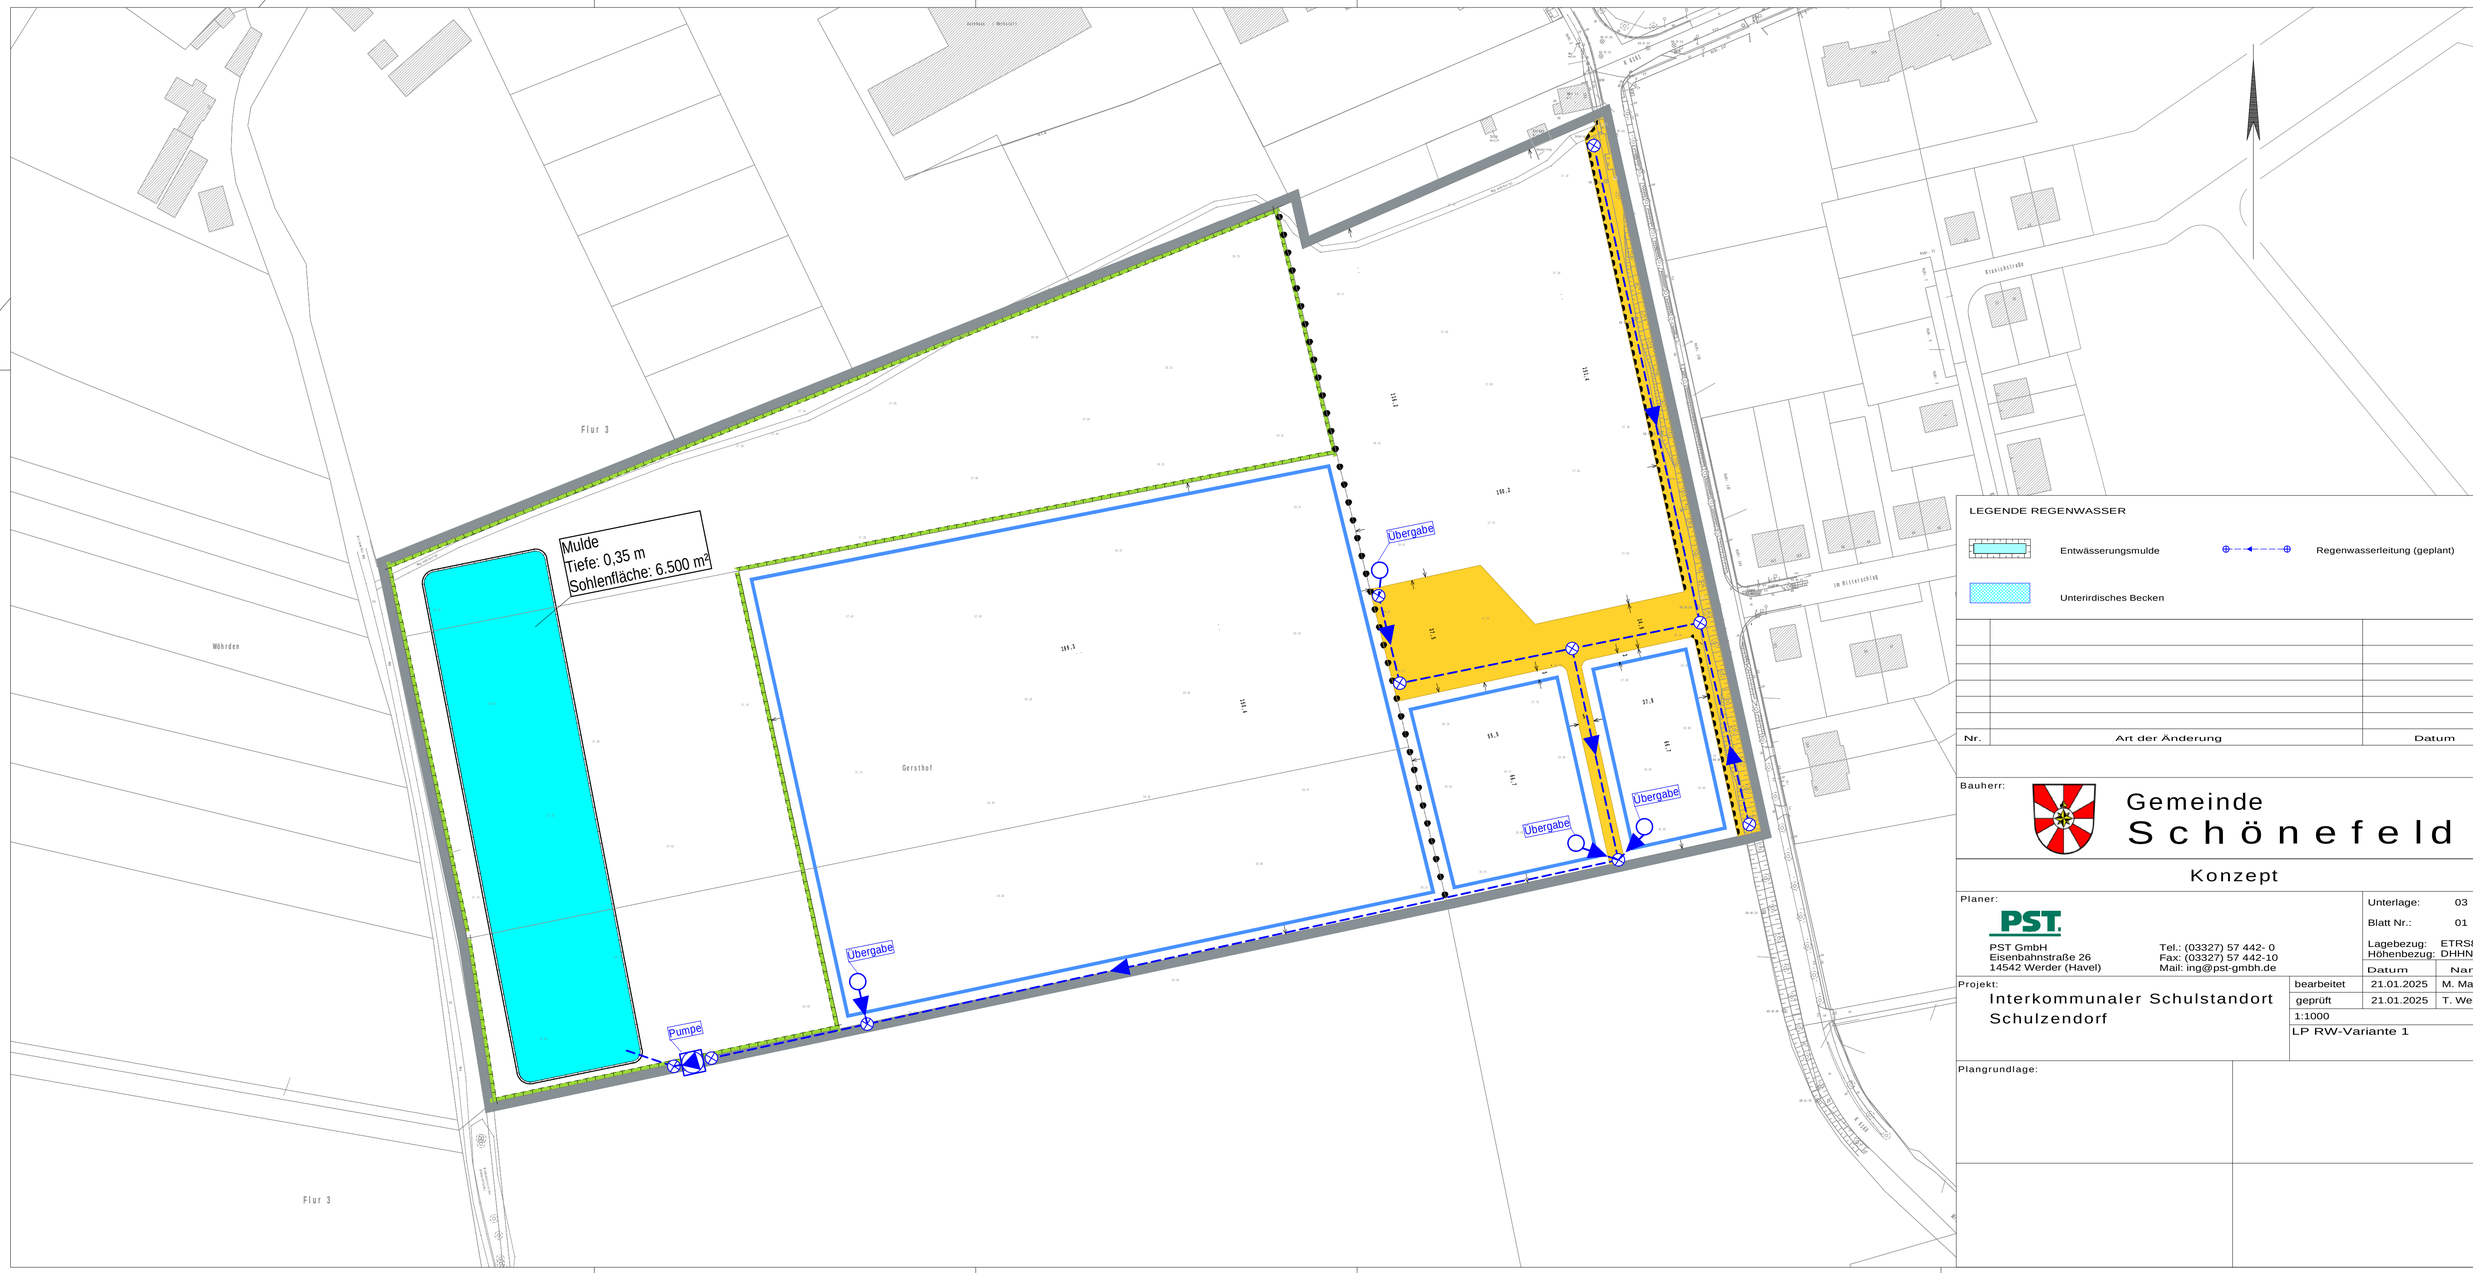


LEGENDE REGENWASSER

Entwässerungsmulde

Regenwasserleitung (geplant)

Unterirdisches Becken

Nr.	Art der Änderung	Datum

Bauherr:

Gemeinde
Schönefeld

Konzept

Planer:

PST

PST GmbH
Eisenbahnstraße 26
14542 Werder (Havel)

Tel.: (03327) 57 442- 0
Fax: (03327) 57 442-10
Mail: ing@pst-gmbh.de

Unterlage: 03

Blatt Nr.: 01

Lagebezug: ETRS89
Höhenbezug: DHHN2016

	Datum	Name
bearbeitet	21.01.2025	M. Mahgoub
geprüft	21.01.2025	T. Weinert

Projekt:
Interkommunaler Schulstandort Schulzendorf

1:1000

LP RW-Variante 1

Plangrundlage: