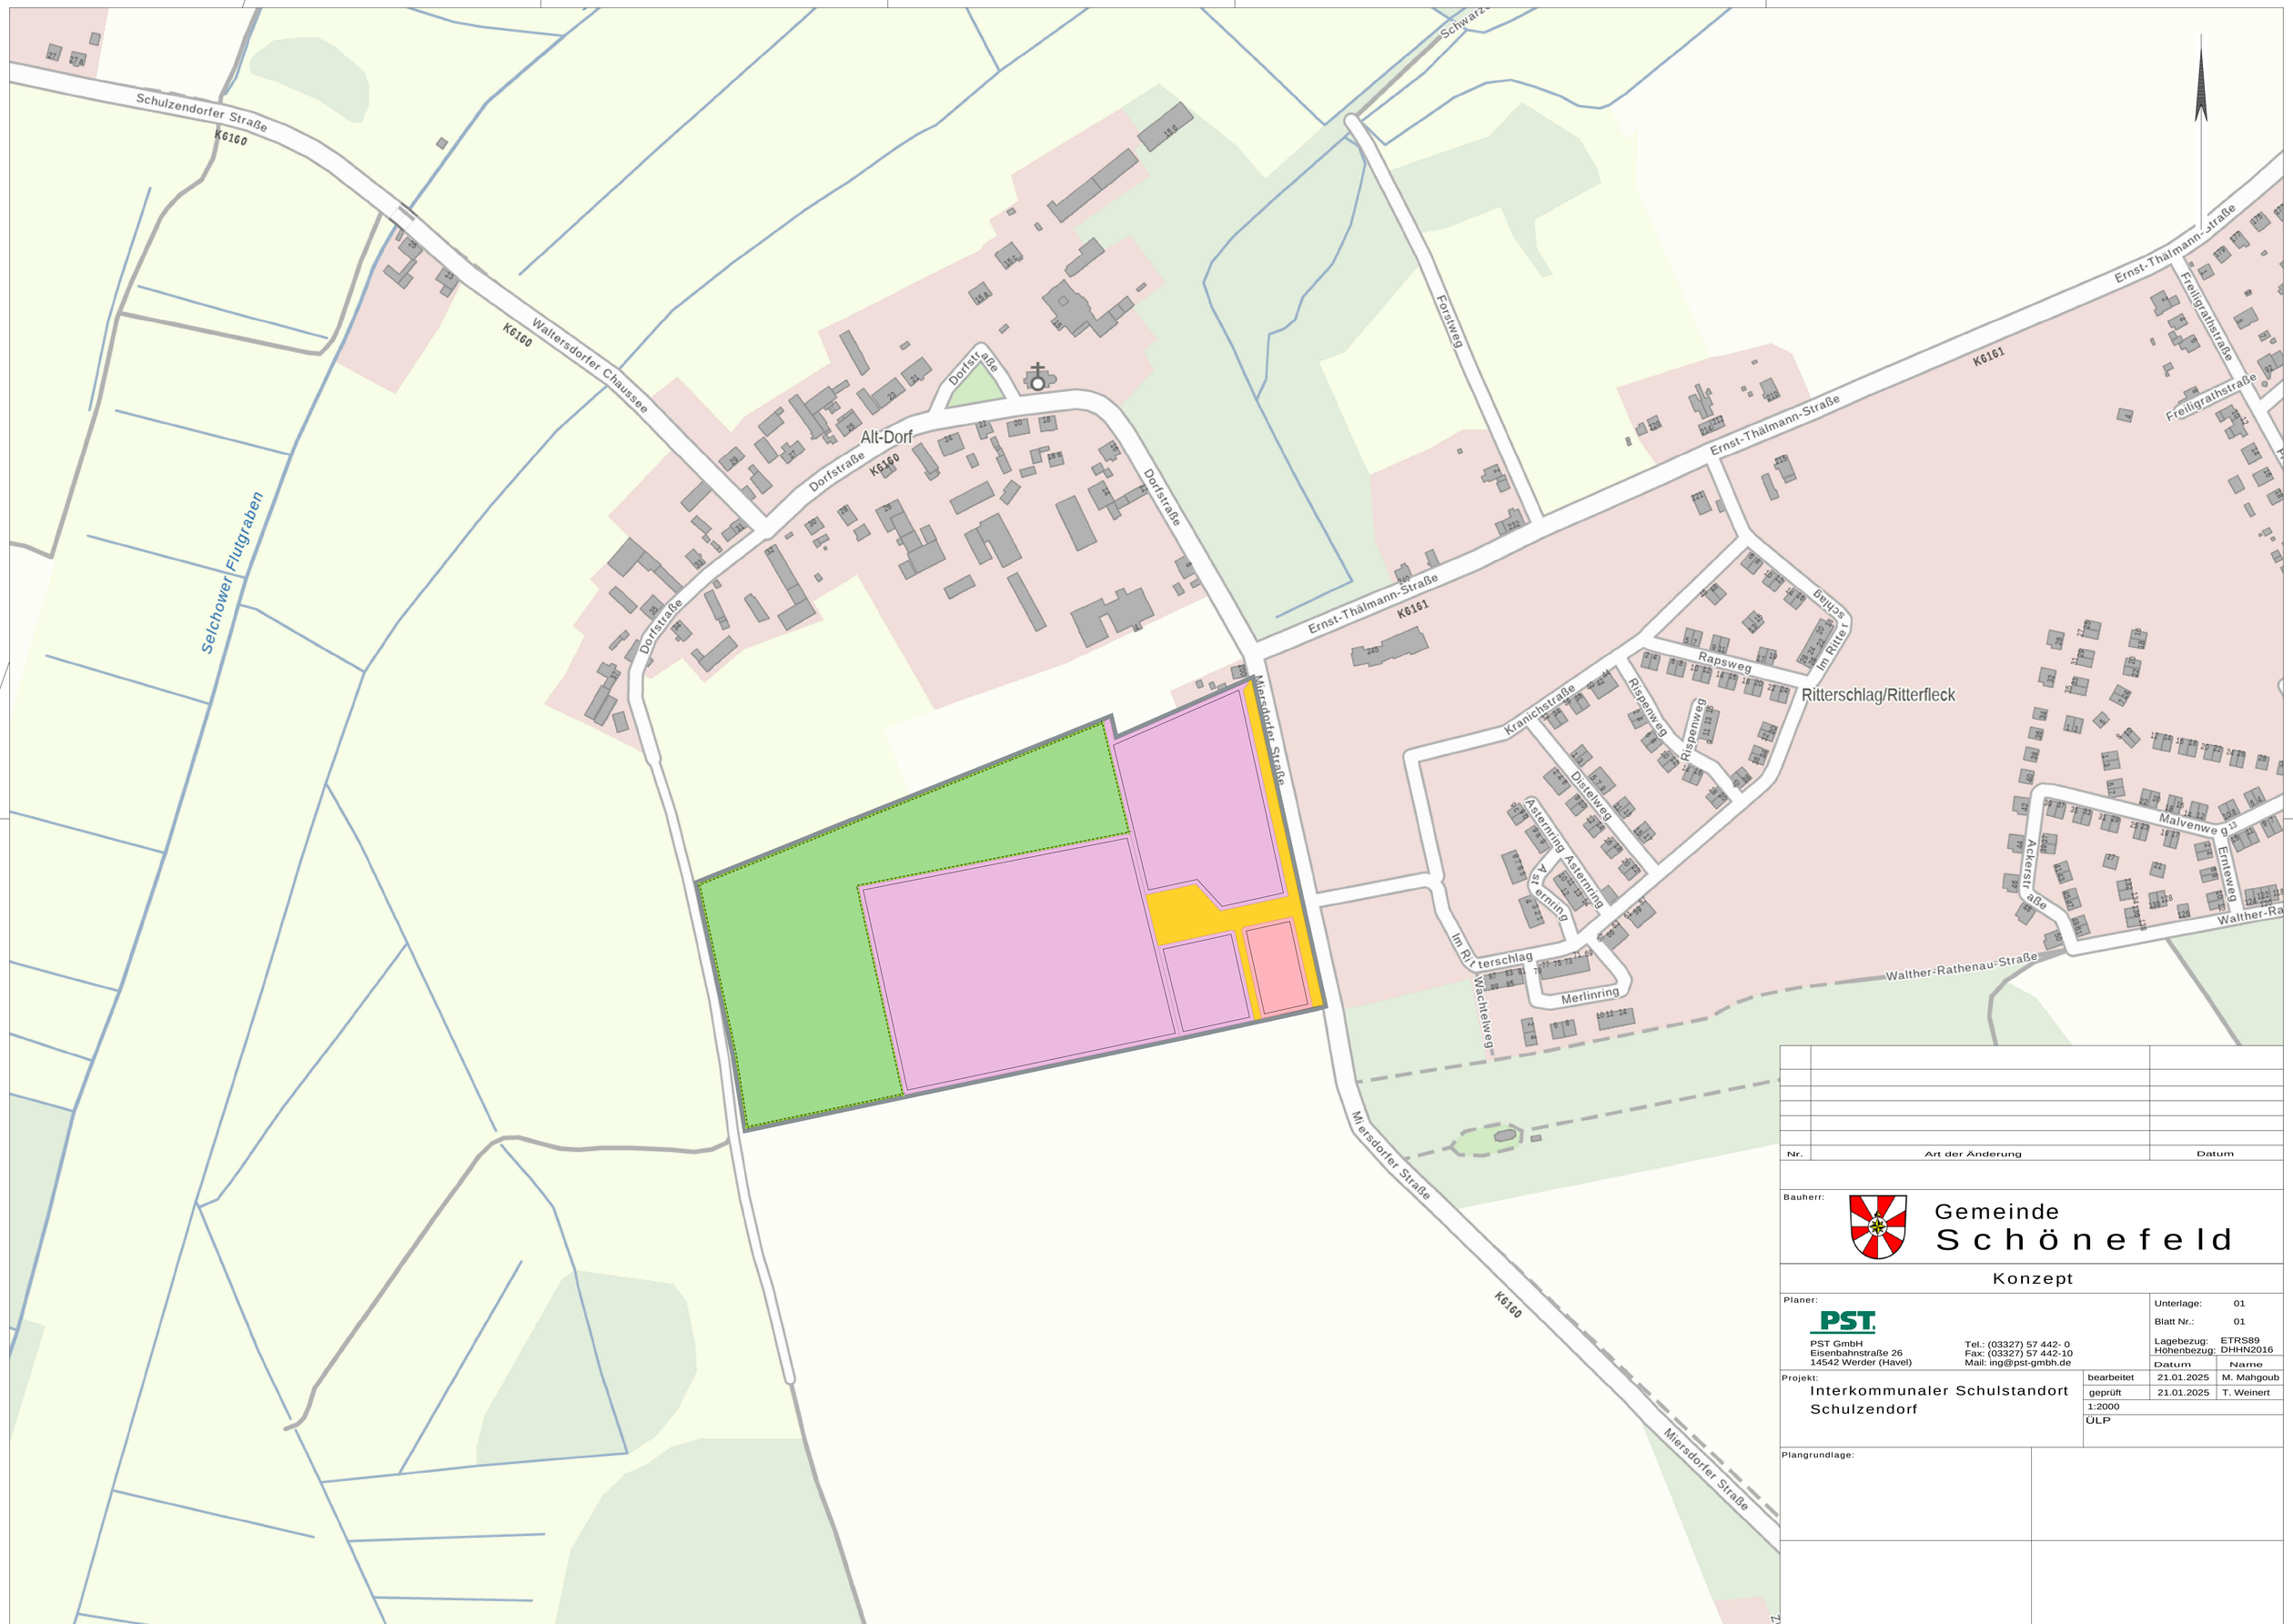


Nr.	Art der Änderung	Datum

Bauherr:

Gemeinde
Schönefeld

Konzept

Planer:

PST

PST GmbH
Eisenbahnstraße 26
14542 Werder (Havel)

Tel.: (03327) 57 442- 0
Fax: (03327) 57 442-10
Mail: ing@pst-gmbh.de

Unterlage: 01
Blatt Nr.: 01
Lagebezug: ETRS89
Höhenbezug: DHHN2016

Projekt: Interkommunaler Schulstandort Schulzendorf		Datum	Name
	bearbeitet	21.01.2025	M. Mahgoub
	geprüft	21.01.2025	T. Weinert
	1:2000		
	ÜLP		

Plangrundlage: