


RW 376549,9
HW 5726620,2

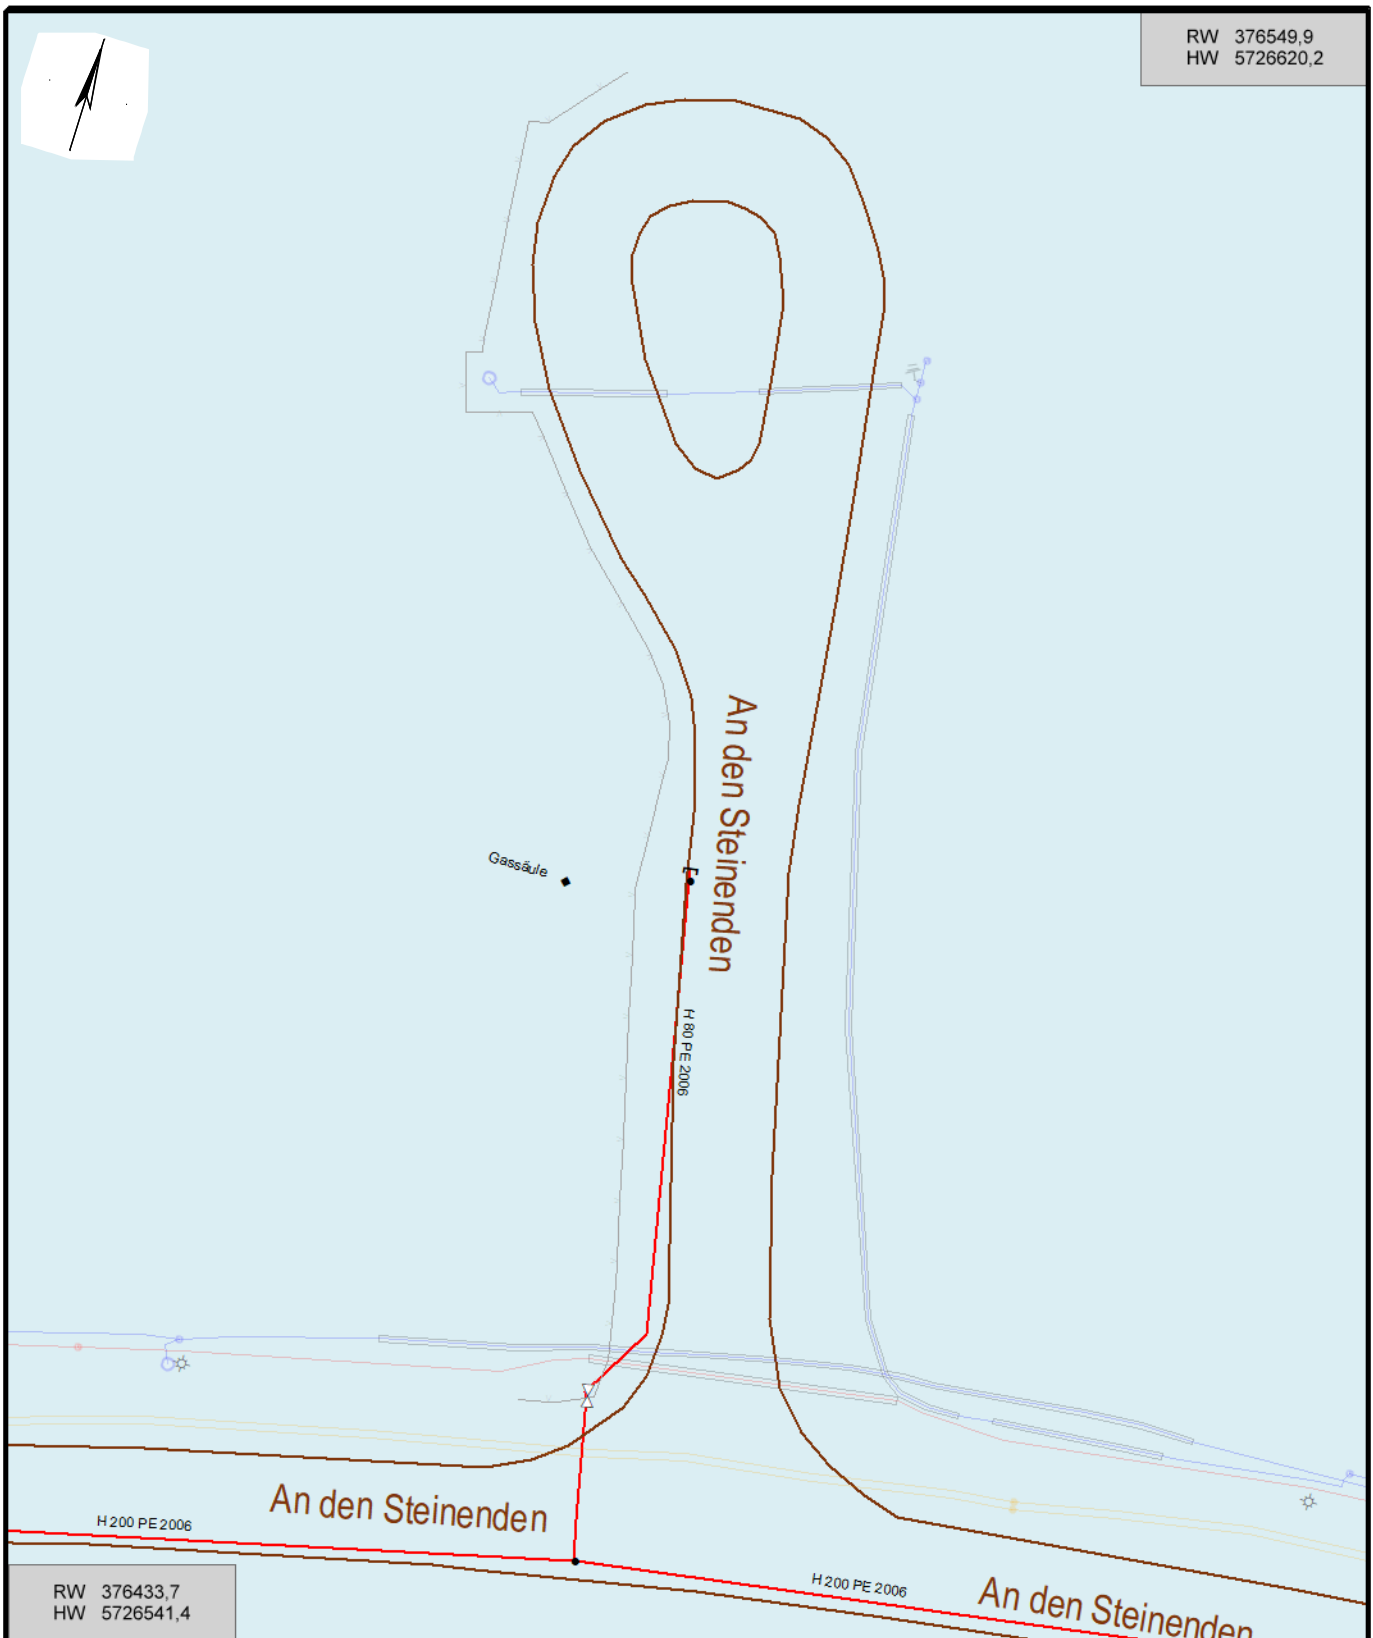

RW 376433,7
HW 5726541,4

Vorhaben: Stadt Herzberg (Elster) Bebauungsplan Nr. 7 "Industrie- und Gewerbepark - 5. Änderung

Hinweise:

Anlage 3 zur Begründung

Maßstab: 1:500

Druckdatum: 26.09.2025

Blattnummer: 1

Gemeinde(n):

Gemarkung(en):

Ortsteil(e):

Bearbeiter:

Unternehmen: Mitnetz Gas

Straße(n):

Telefon:

Vorgang Nr.: TG-V116612 Nr. PVV (intern):