


Campinganlage

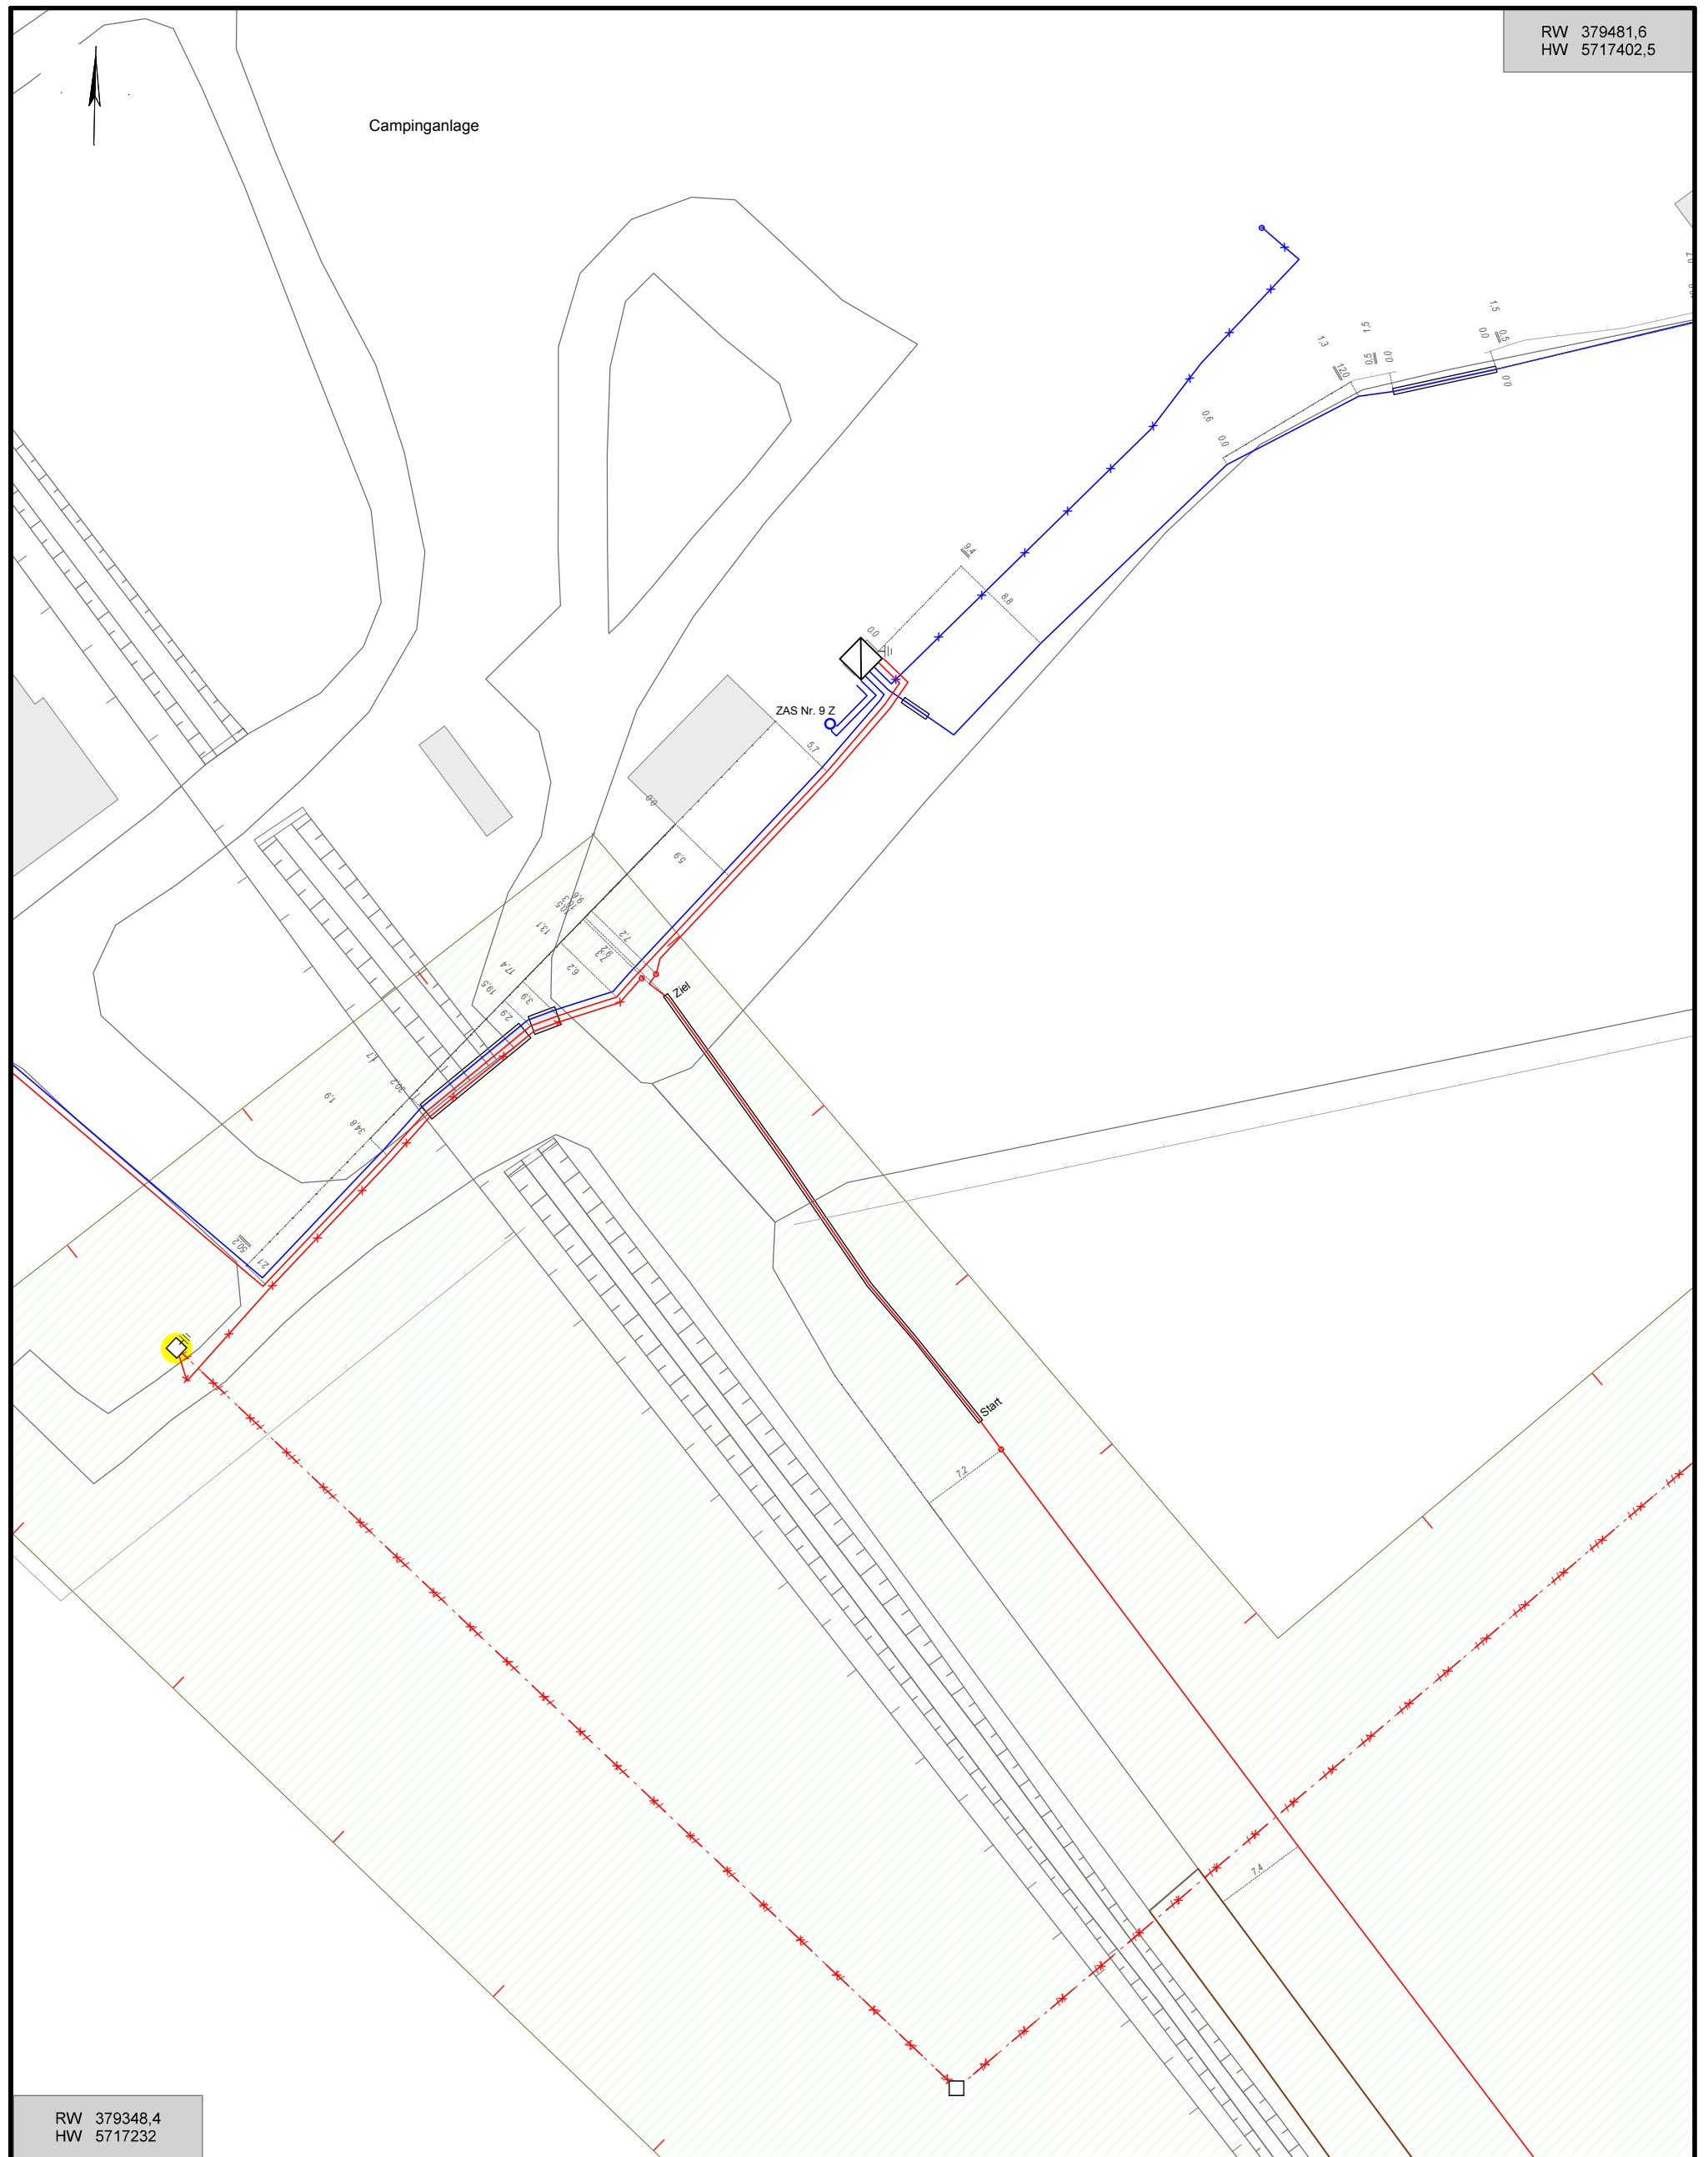

RW 379348,4  
HW 5717232

**Vorhaben:** 3. Änderung des Bebauungsplans Nr. 8 "Erholungszentrum Kiebitz" der Stadt Falkenberg/Elster

**Hinweise:**

**Maßstab:** 1: 500

**Druckdatum:** 09.09.2022

**Blattnummer:** 1

**Bearbeiter:** Frau Hendrischk

**Unternehmen:** MITNETZ Strom mbH

**Telefon:**

**Gemeinde(n):** Falkenberg

**Gemarkung(en):**


**Ortsteil(e):**

**Straße(n):**

**Vorgang Nr.:** 97876/22


Anlage 1 zur Begründung

**Nr. PVV (intern):**

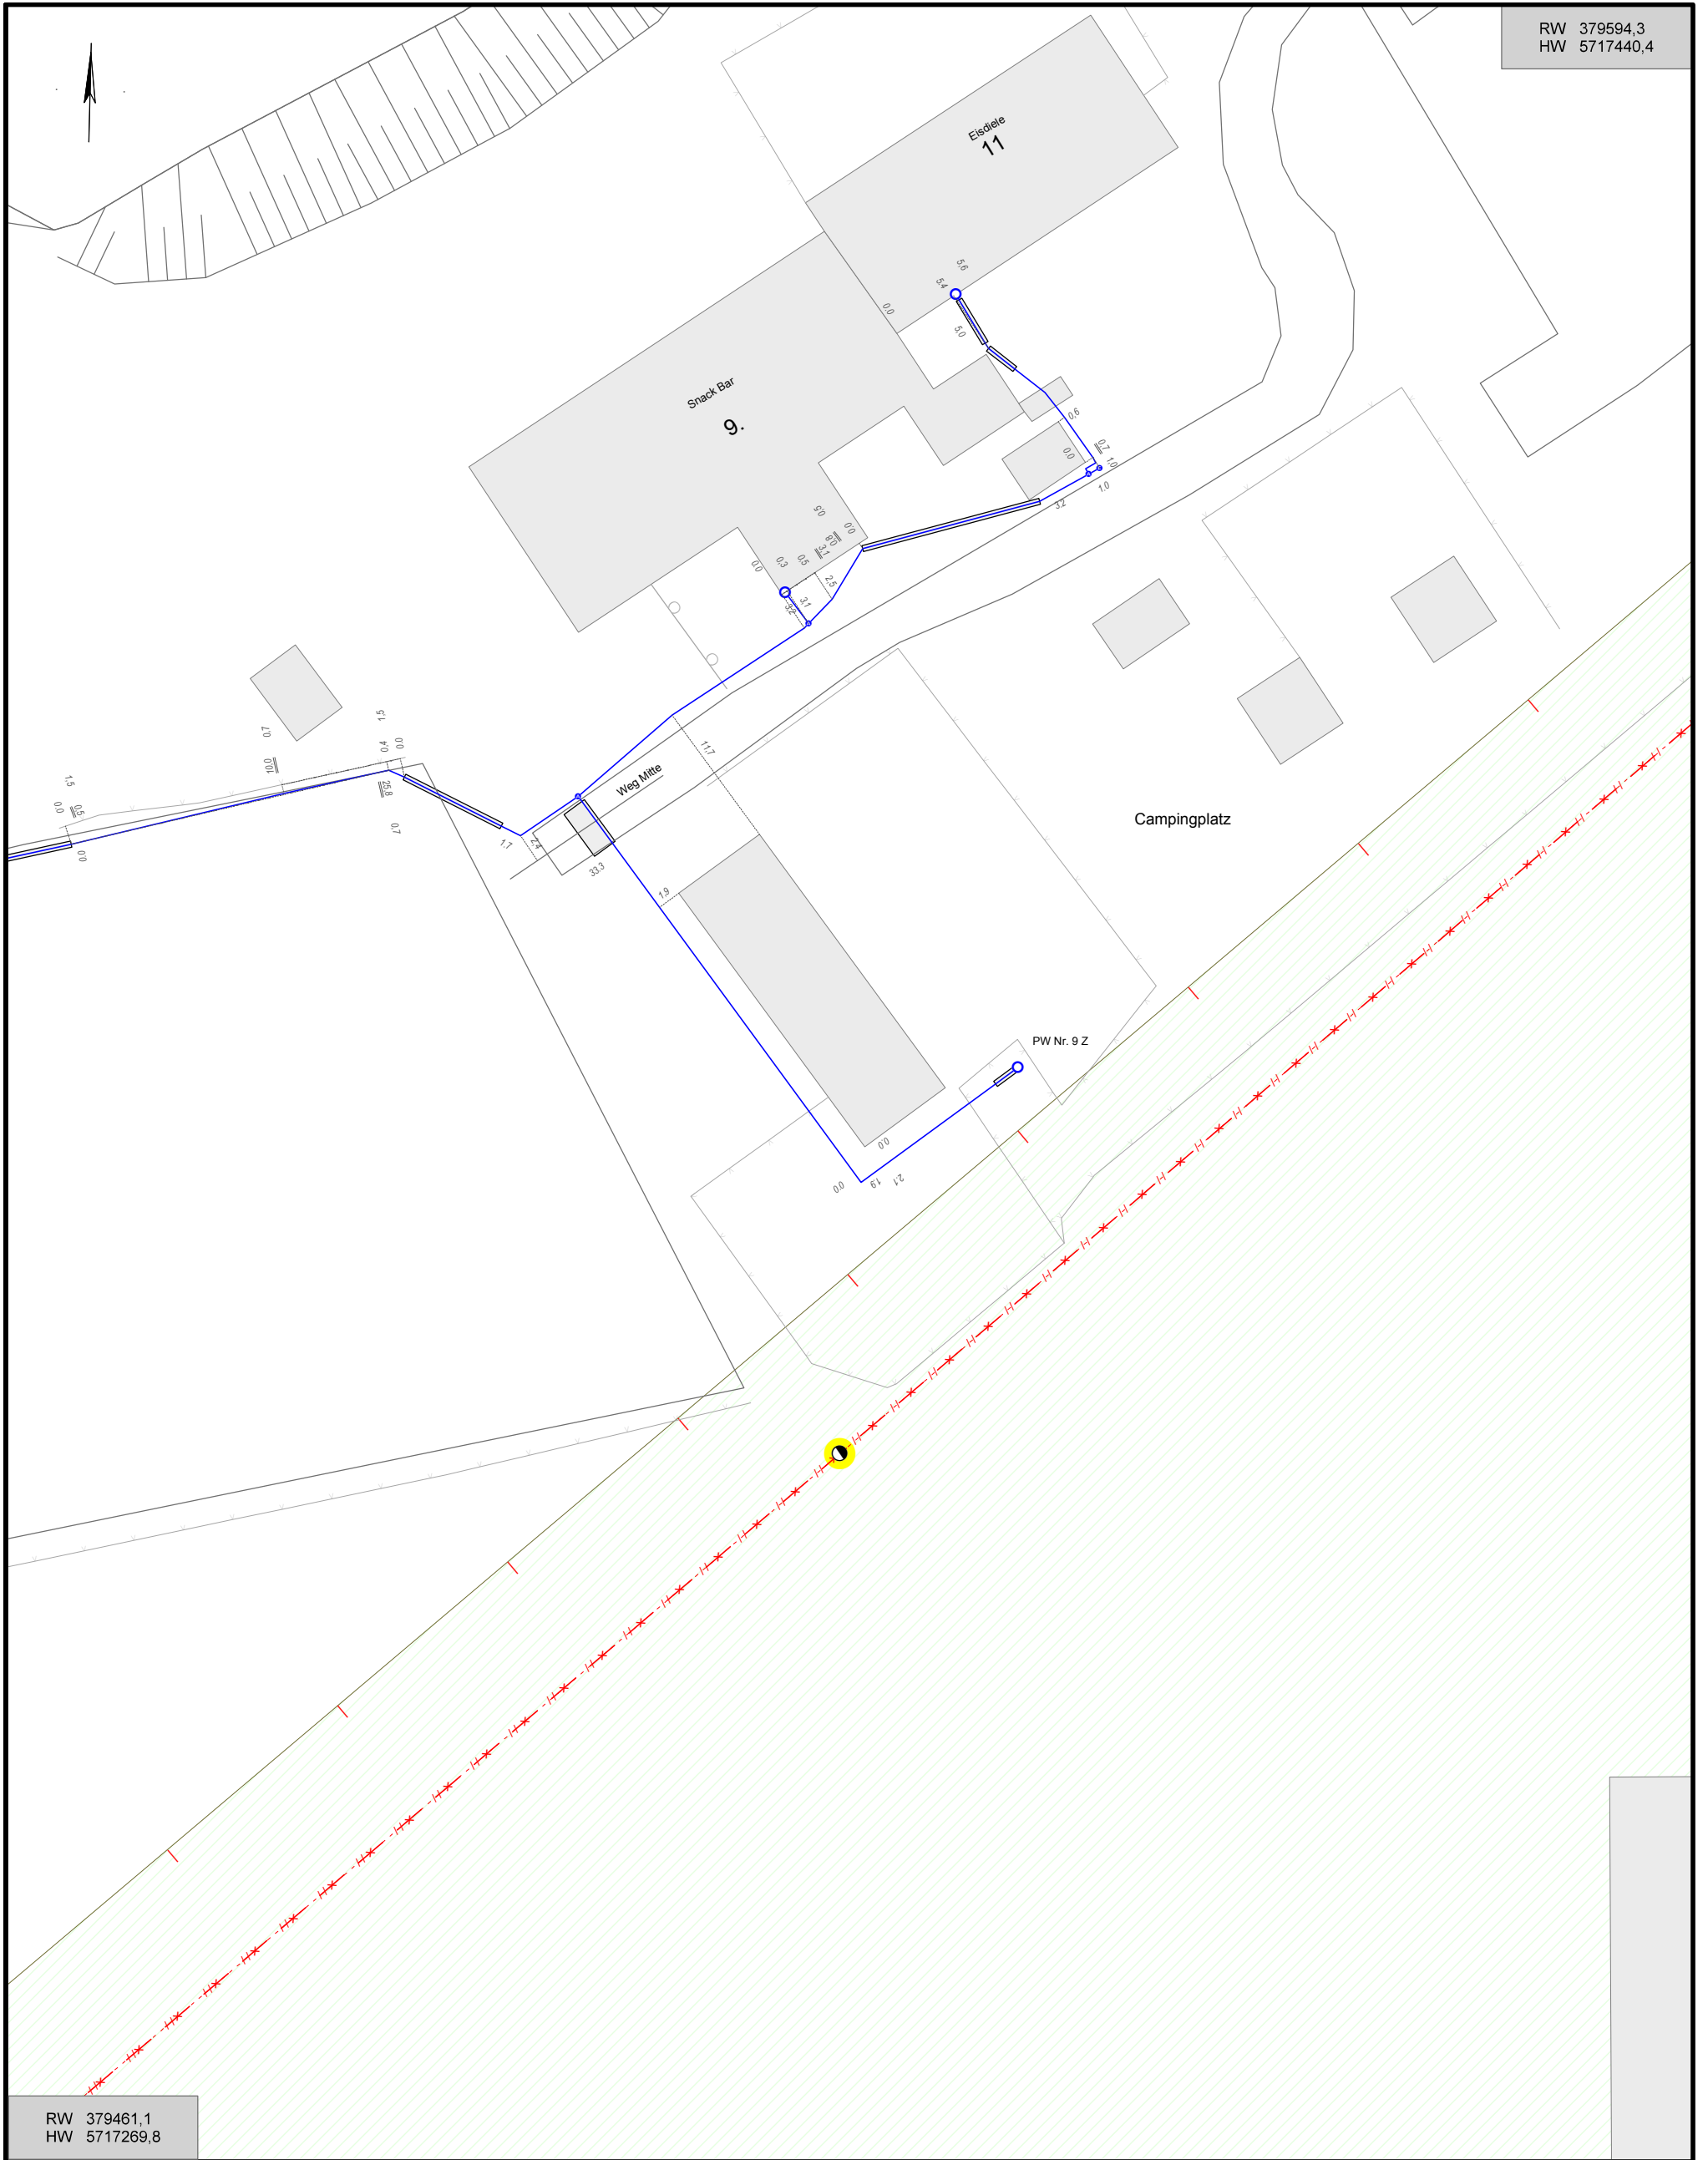

RW 379461,1  
HW 5717269,8

<b>Vorhaben:</b> 3. Änderung des Bebauungsplans Nr. 8 "Erholungszentrum Kiebitz" der Stadt Falkenberg/Elster			
<b>Hinweise:</b>			
<b>Maßstab:</b> 1: 500	<b>Gemeinde(n):</b> Falkenberg		
<b>Druckdatum:</b> 09.09.2022	<b>Gemarkung(en):</b>		
<b>Blattnummer:</b> 2	<b>Ortsteil(e):</b>		
<b>Bearbeiter:</b> Frau Hendrischk	<b>Unternehmen:</b> MITNETZ Strom mbH	<b>Straße(n):</b>	
<b>Telefon:</b>		<b>Vorgang Nr.:</b> 97876/22	<b>Nr. PVV (intern):</b>

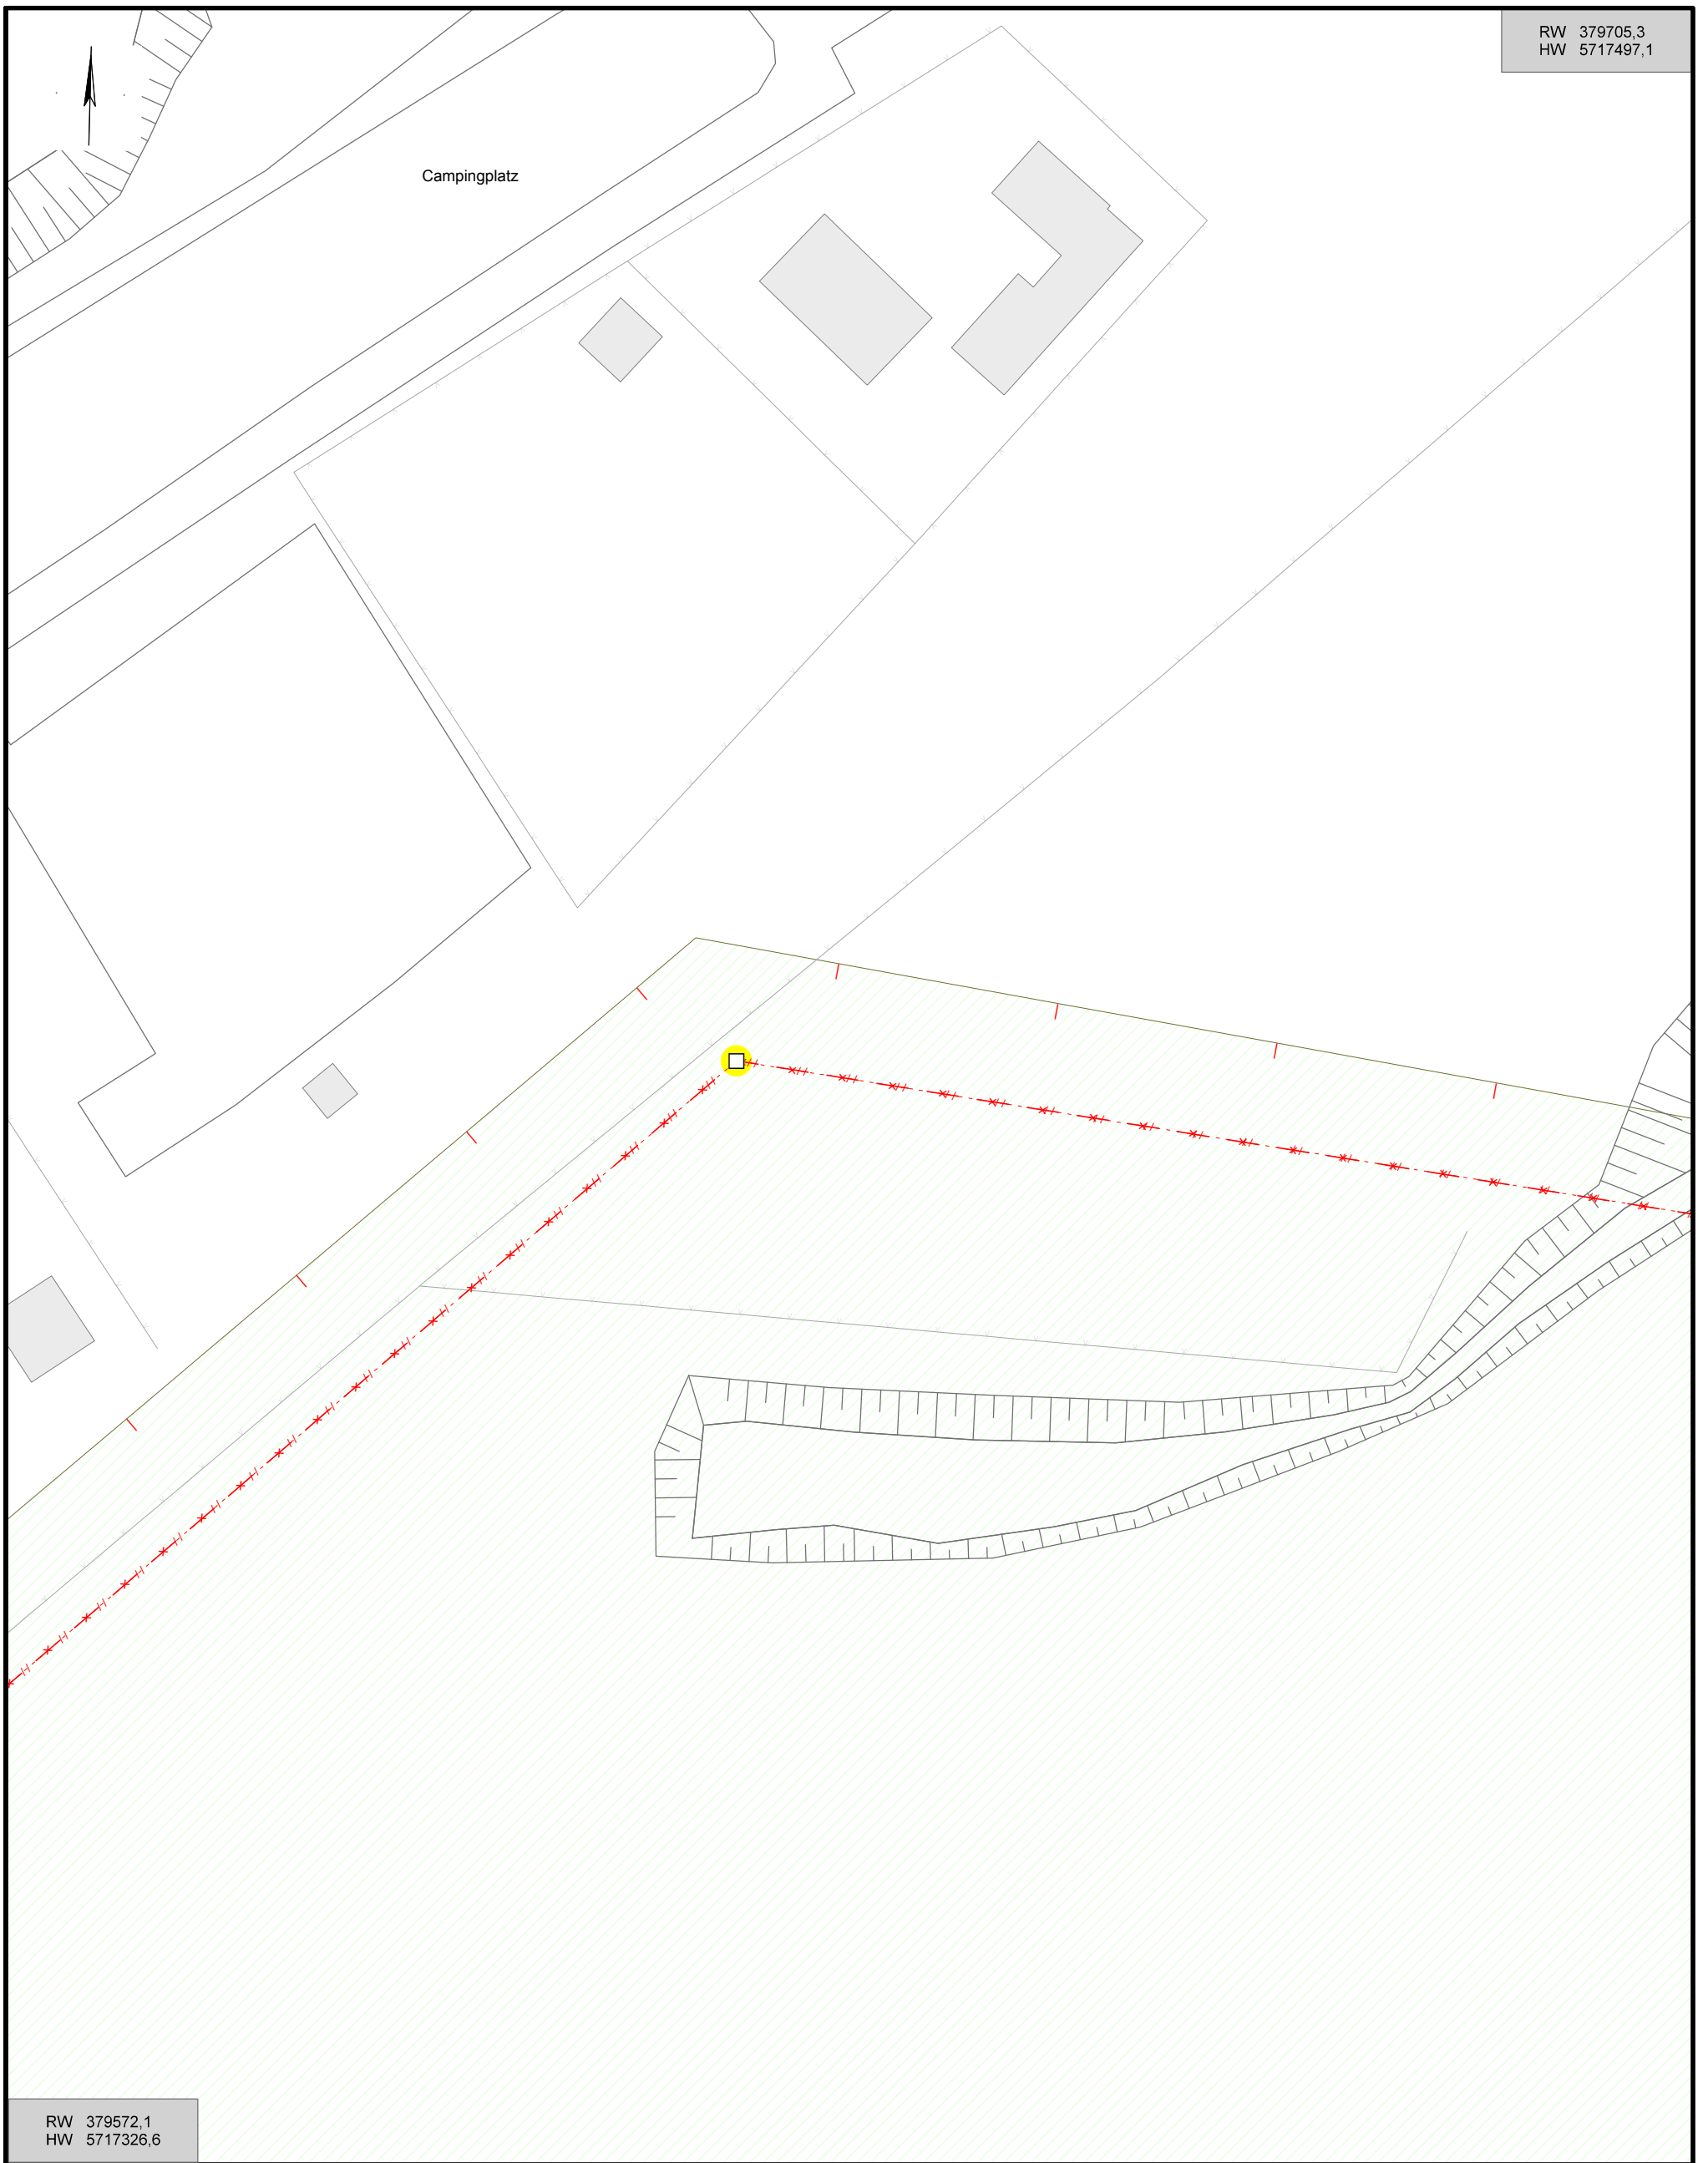

**Vorhaben:** 3. Änderung des Bebauungsplans Nr. 8 "Erholungszentrum Kiebitz" der Stadt Falkenberg/Elster

**Hinweise:**

**Maßstab:** 1: 500

**Druckdatum:** 09.09.2022

**Blattnummer:** 3

**Bearbeiter:** Frau Hendrichk

**Unternehmen:** MITNETZ Strom mbH

**Telefon:**

**Gemeinde(n):** Falkenberg

**Gemarkung(en):**


**Ortsteil(e):**

**Straße(n):**

**Vorgang Nr.:** 97876/22

**Nr. PVV (intern):**

RW 379818  
HW 5717497,1

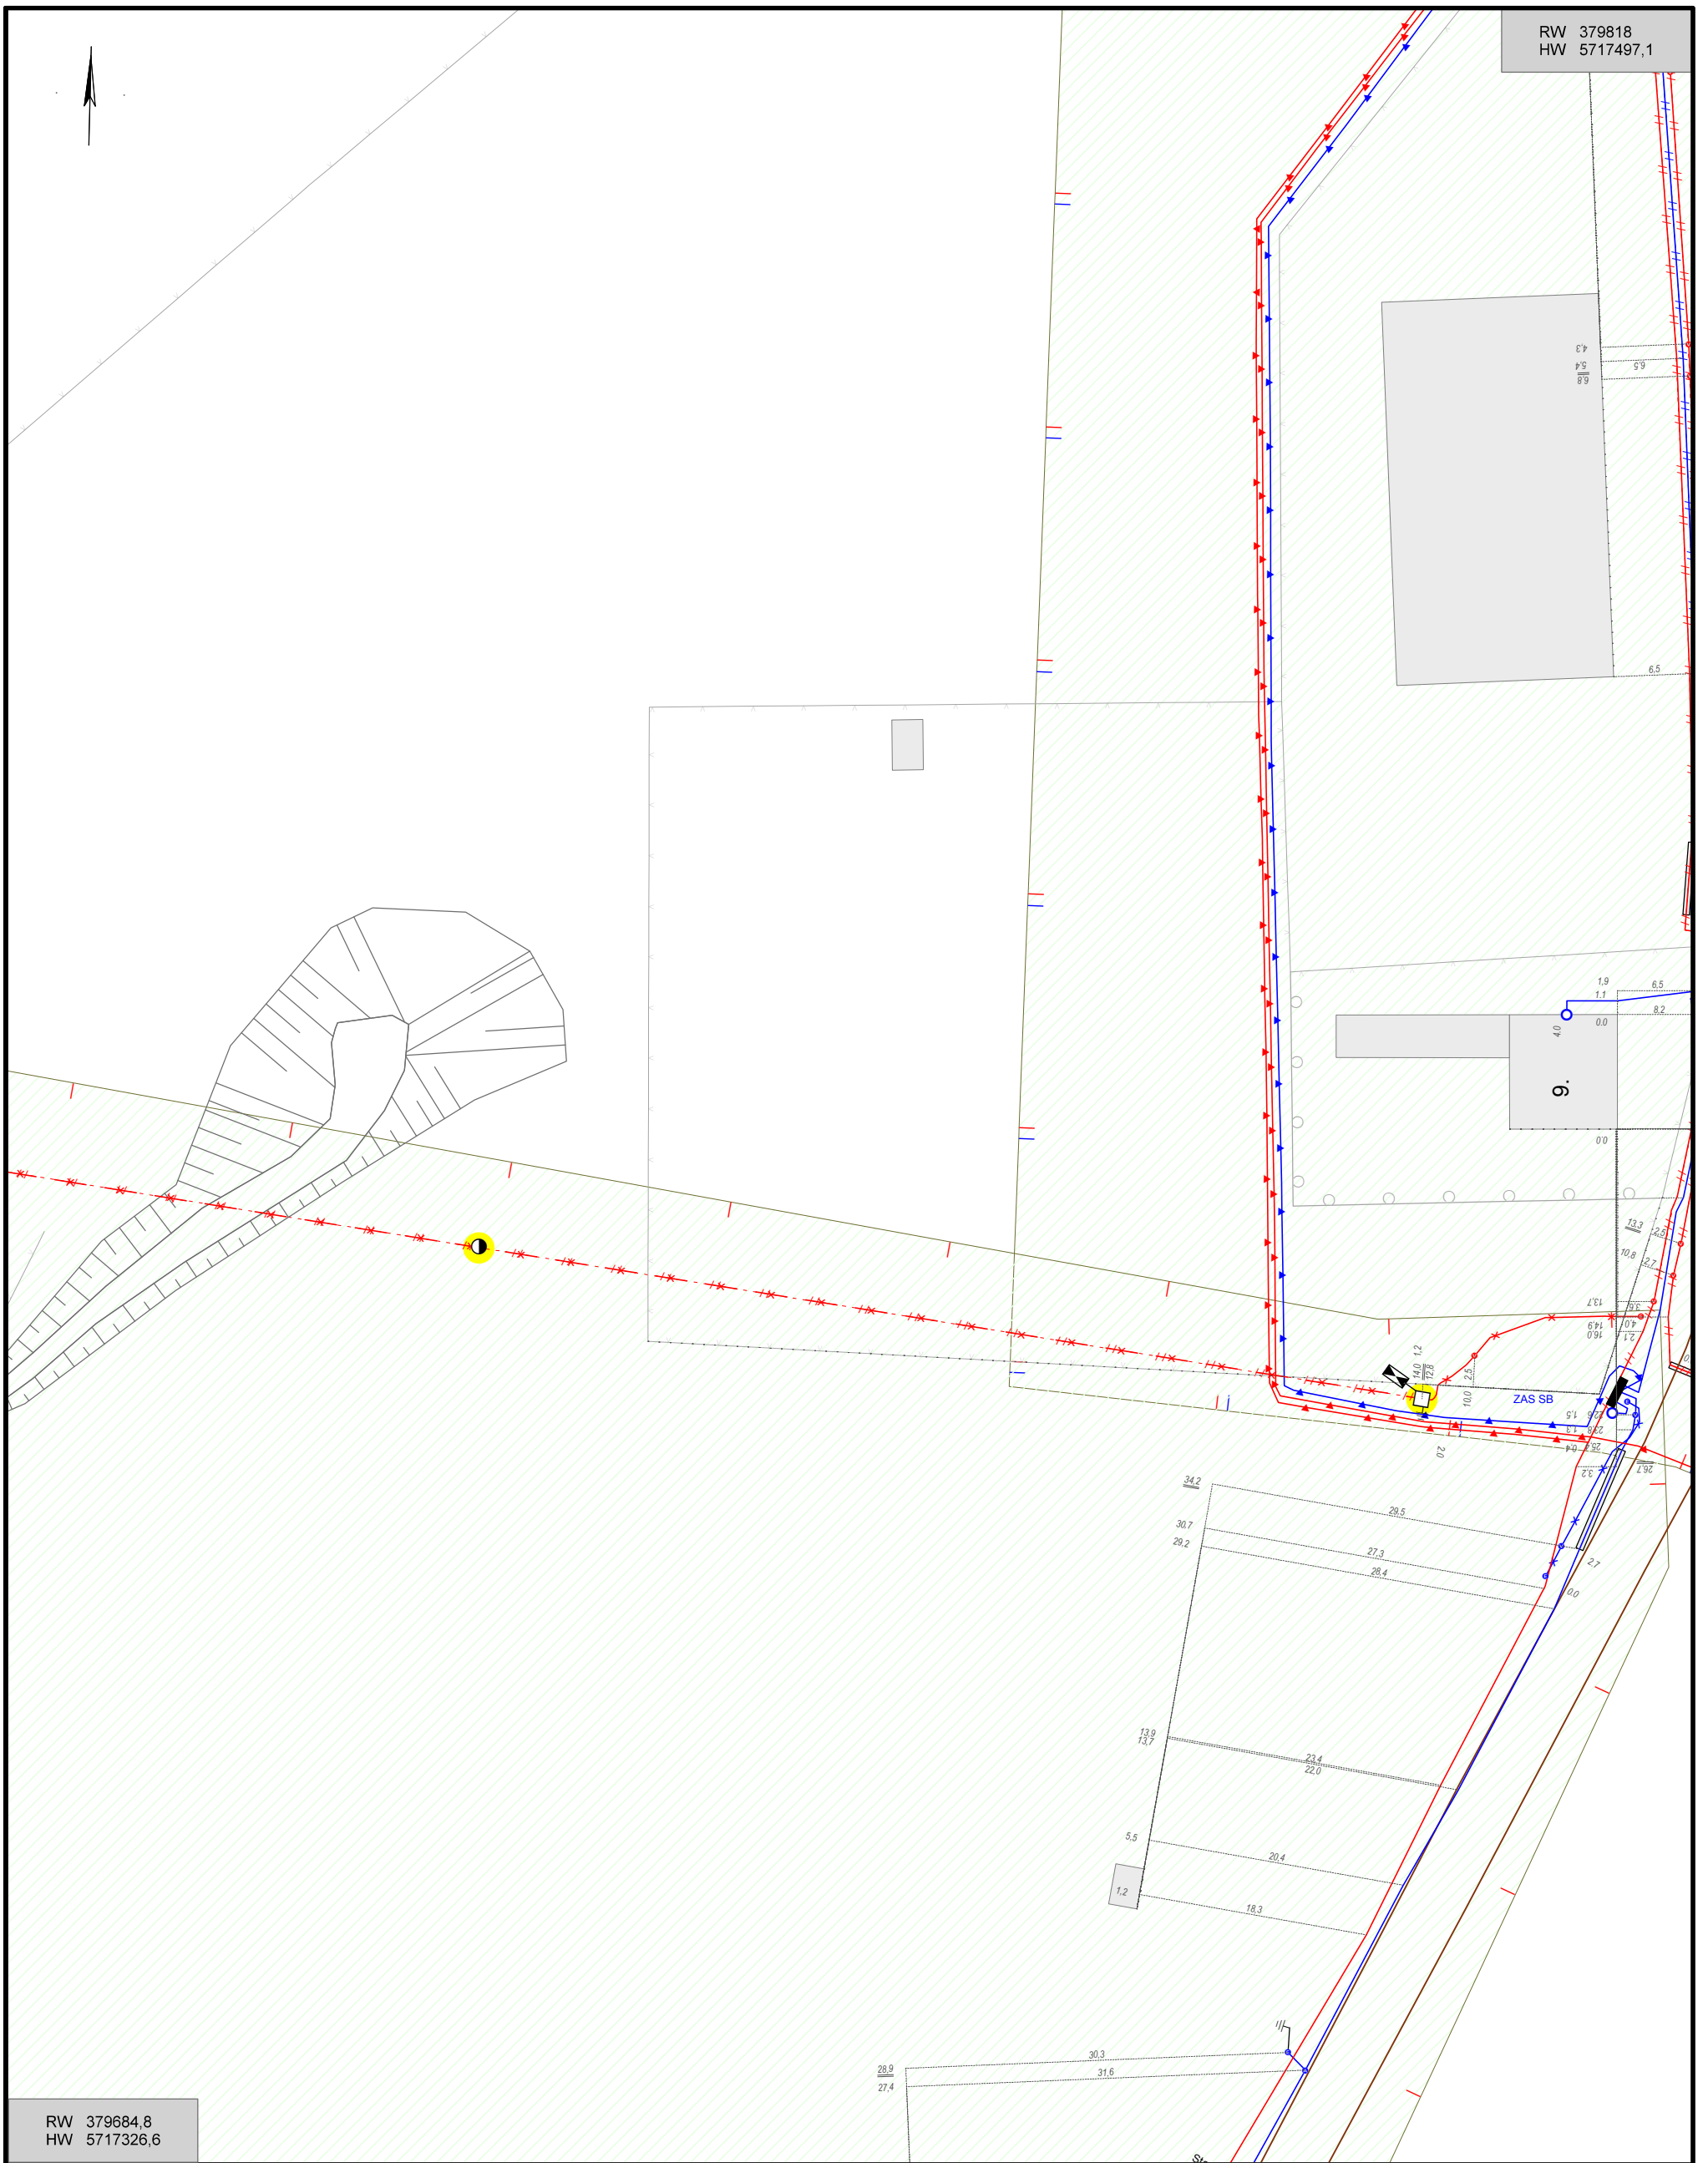

RW 379684,8  
HW 5717326,6

**Vorhaben:** 3. Änderung des Bebauungsplans Nr. 8 "Erholungszentrum Kiebitz" der Stadt Falkenberg/Elster

**Hinweise:**

**Maßstab:** 1: 500

**Druckdatum:** 09.09.2022

**Blattnummer:** 4

**Bearbeiter:** Frau Hendrischk

**Unternehmen:** MITNETZ Strom mbH

**Telefon:**

**Gemeinde(n):** Falkenberg

**Gemarkung(en):**


**Ortsteil(e):**

**Straße(n):**

**Vorgang Nr.:** 97876/22

**Nr. PVV (intern):**

RW 379887,9  
HW 5717497,1

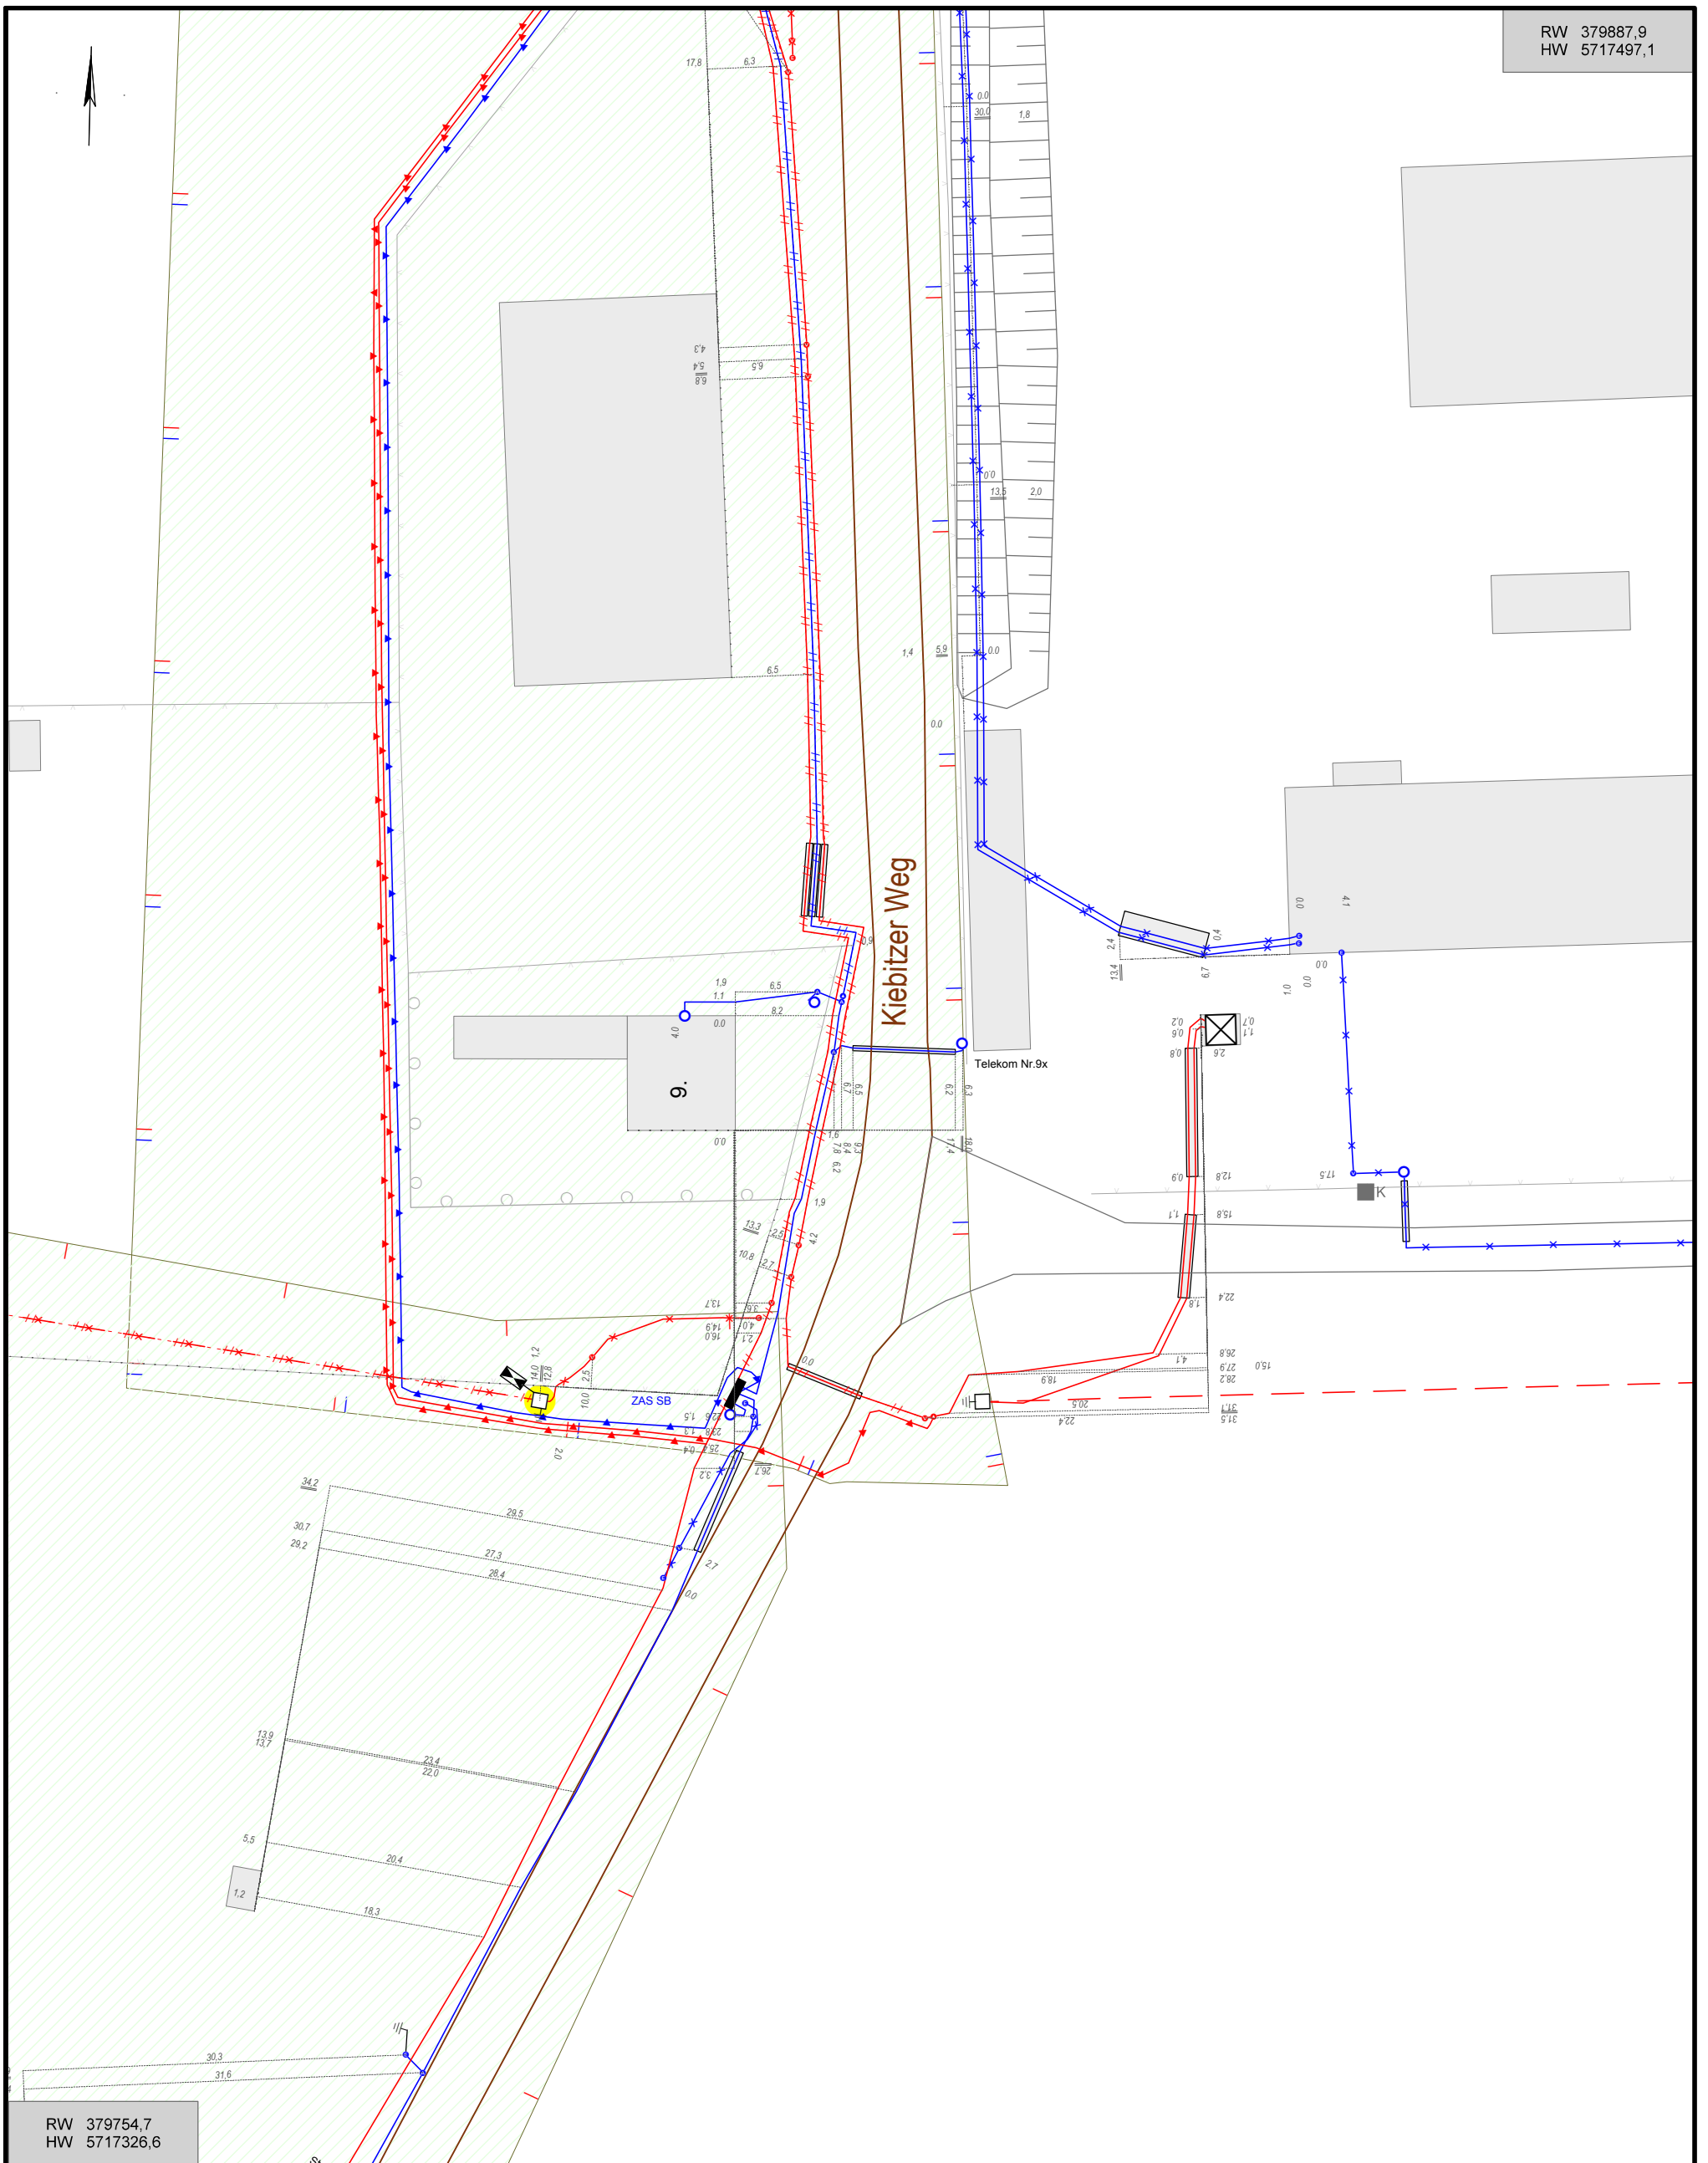

RW 379754,7  
HW 5717326,6

**Vorhaben:** 3. Änderung des Bebauungsplans Nr. 8 "Erholungszentrum Kiebitz" der Stadt Falkenberg/Elster

**Hinweise:**

**Maßstab:** 1: 500

**Druckdatum:** 09.09.2022

**Blattnummer:** 5

**Bearbeiter:** Frau Hendrischk

**Unternehmen:** MITNETZ Strom mbH

**Telefon:**

**Gemeinde(n):** Falkenberg

**Gemarkung(en):**


**Ortsteil(e):**

**Straße(n):**

**Vorgang Nr.:** 97876/22

**Nr. PVV (intern):**

RW 379842,7  
HW 5717610,6

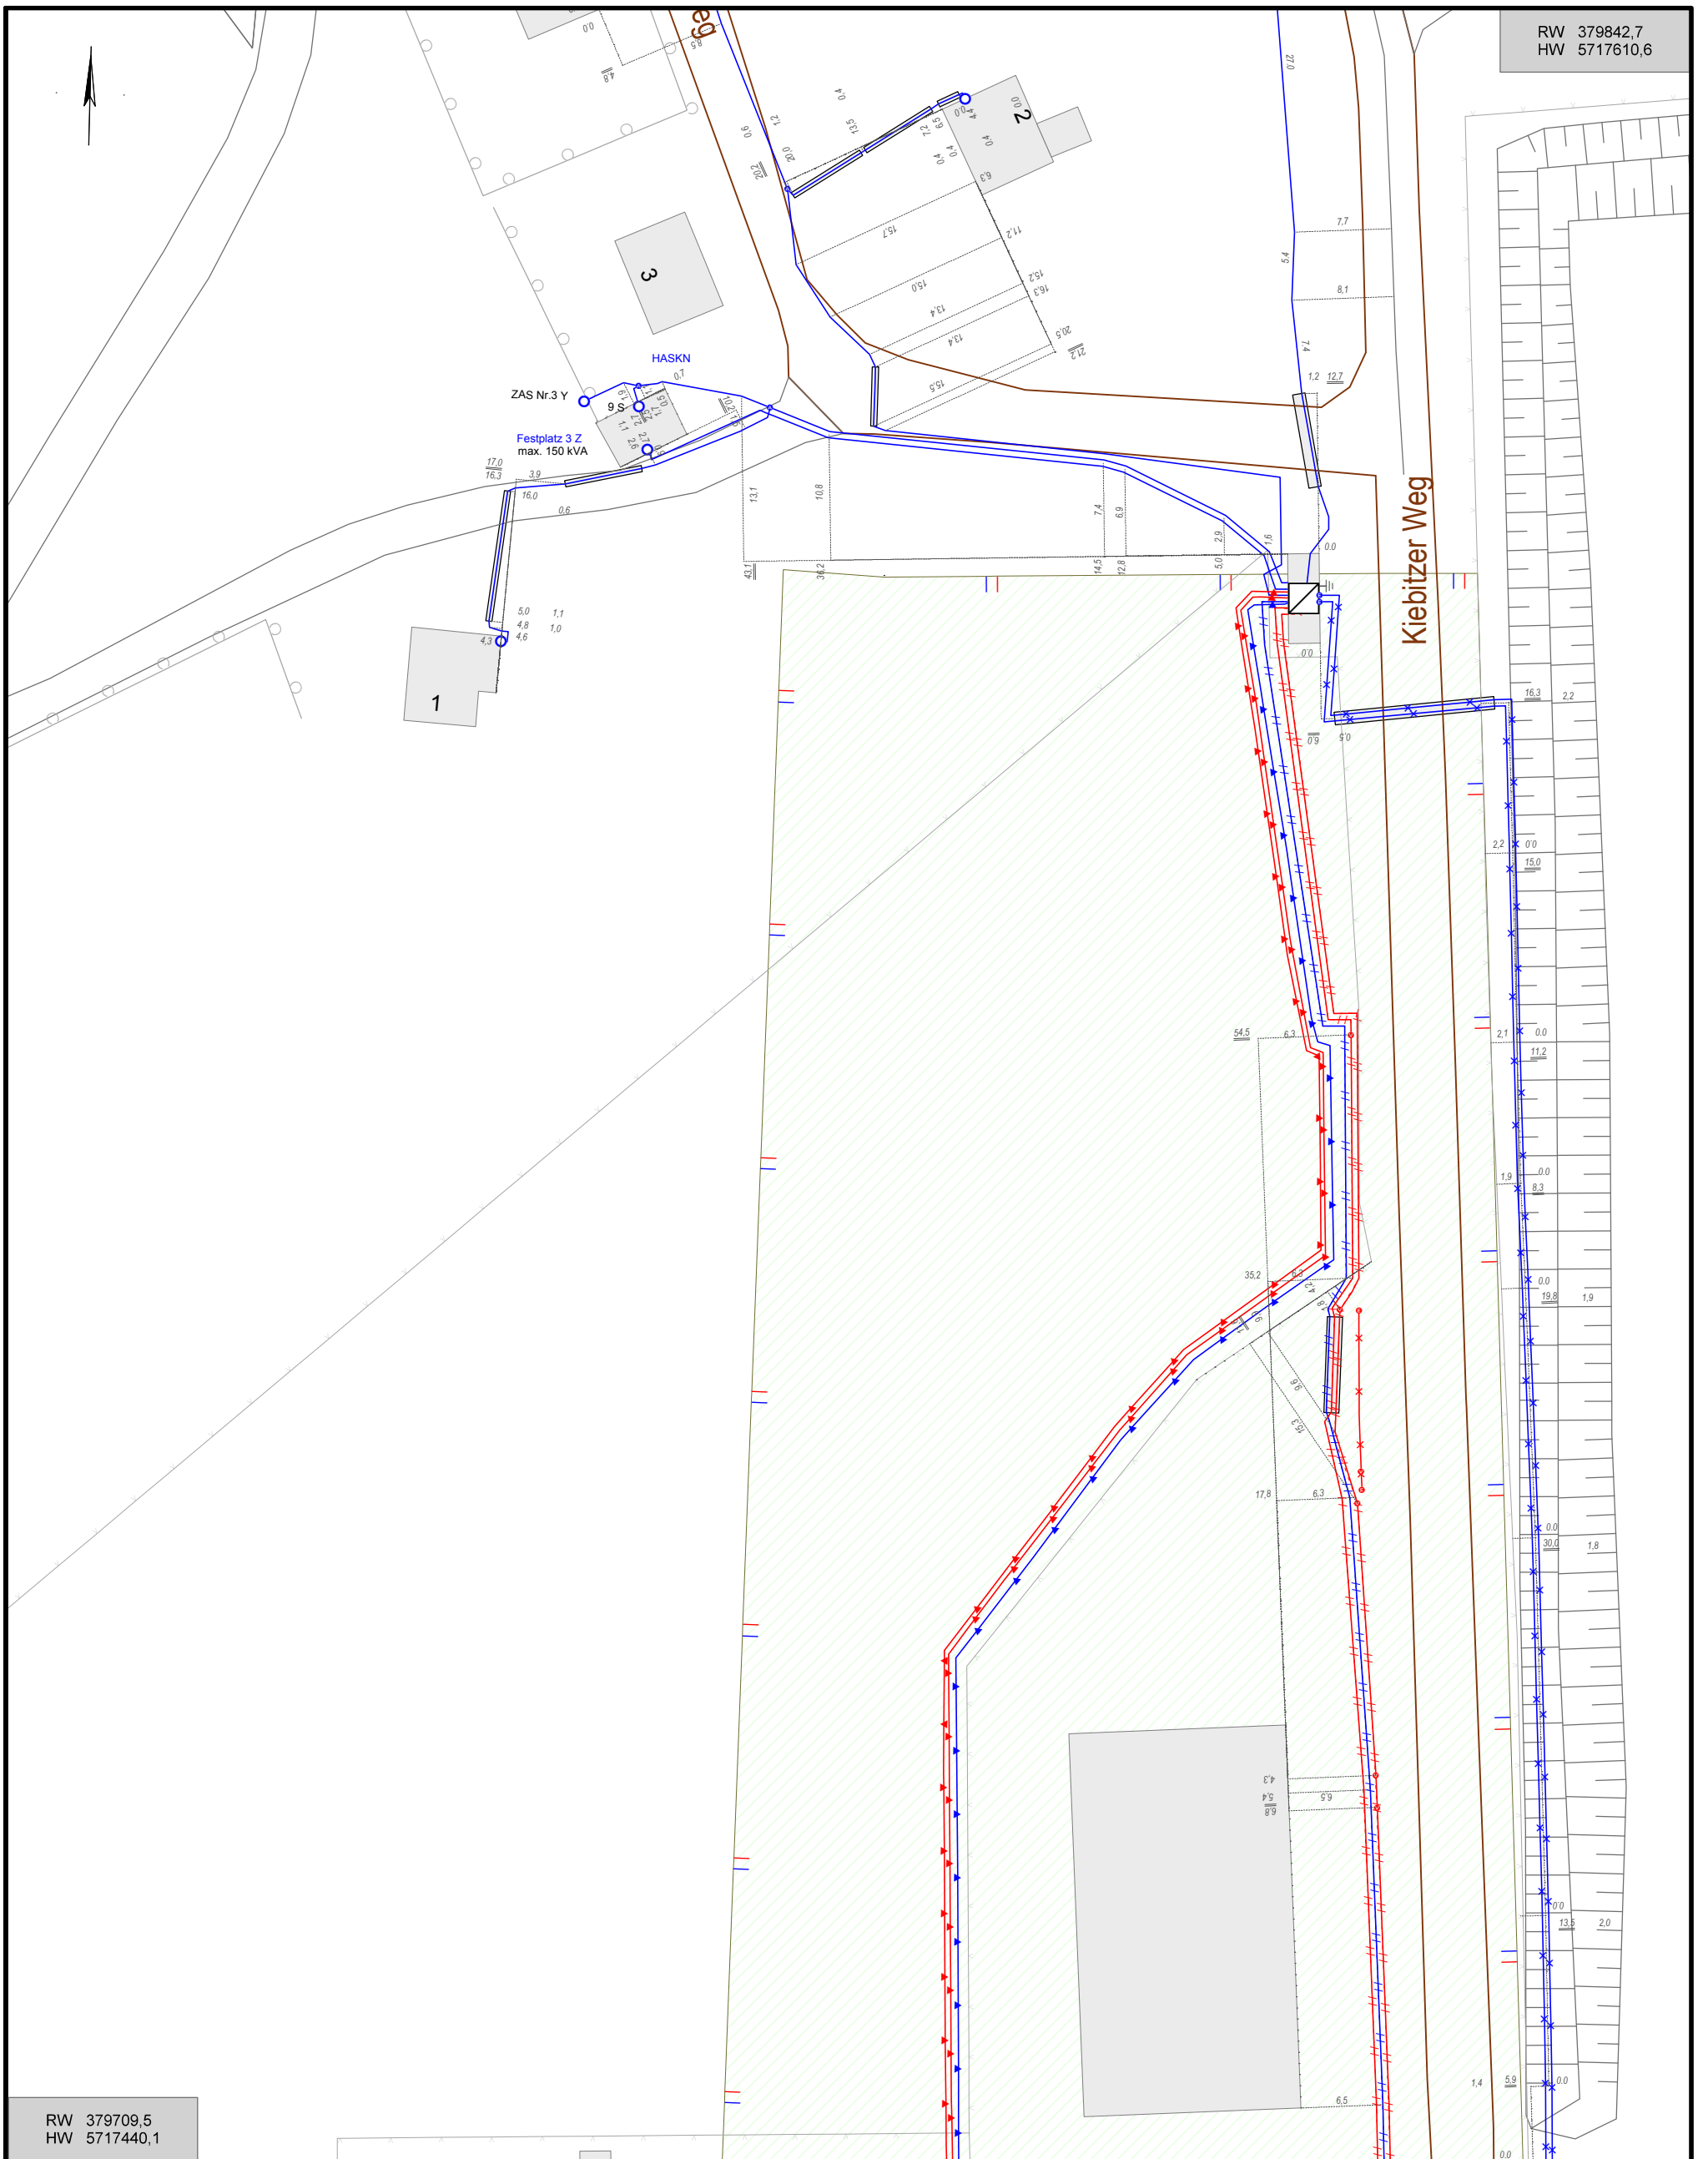

RW 379709,5  
HW 5717440,1

**Vorhaben:** 3. Änderung des Bebauungsplans Nr. 8 "Erholungszentrum Kiebitz" der Stadt Falkenberg/Elster

**Hinweise:**

**Maßstab:** 1: 500

**Druckdatum:** 09.09.2022

**Blattnummer:** 6

**Bearbeiter:** Frau Hendrichk

**Unternehmen:** MITNETZ Strom mbH

**Telefon:**

**Gemeinde(n):** Falkenberg


**Gemarkung(en):**

**Ortsteil(e):**

**Straße(n):**

**Vorgang Nr.:** 97876/22

**Nr. PVV (intern):**

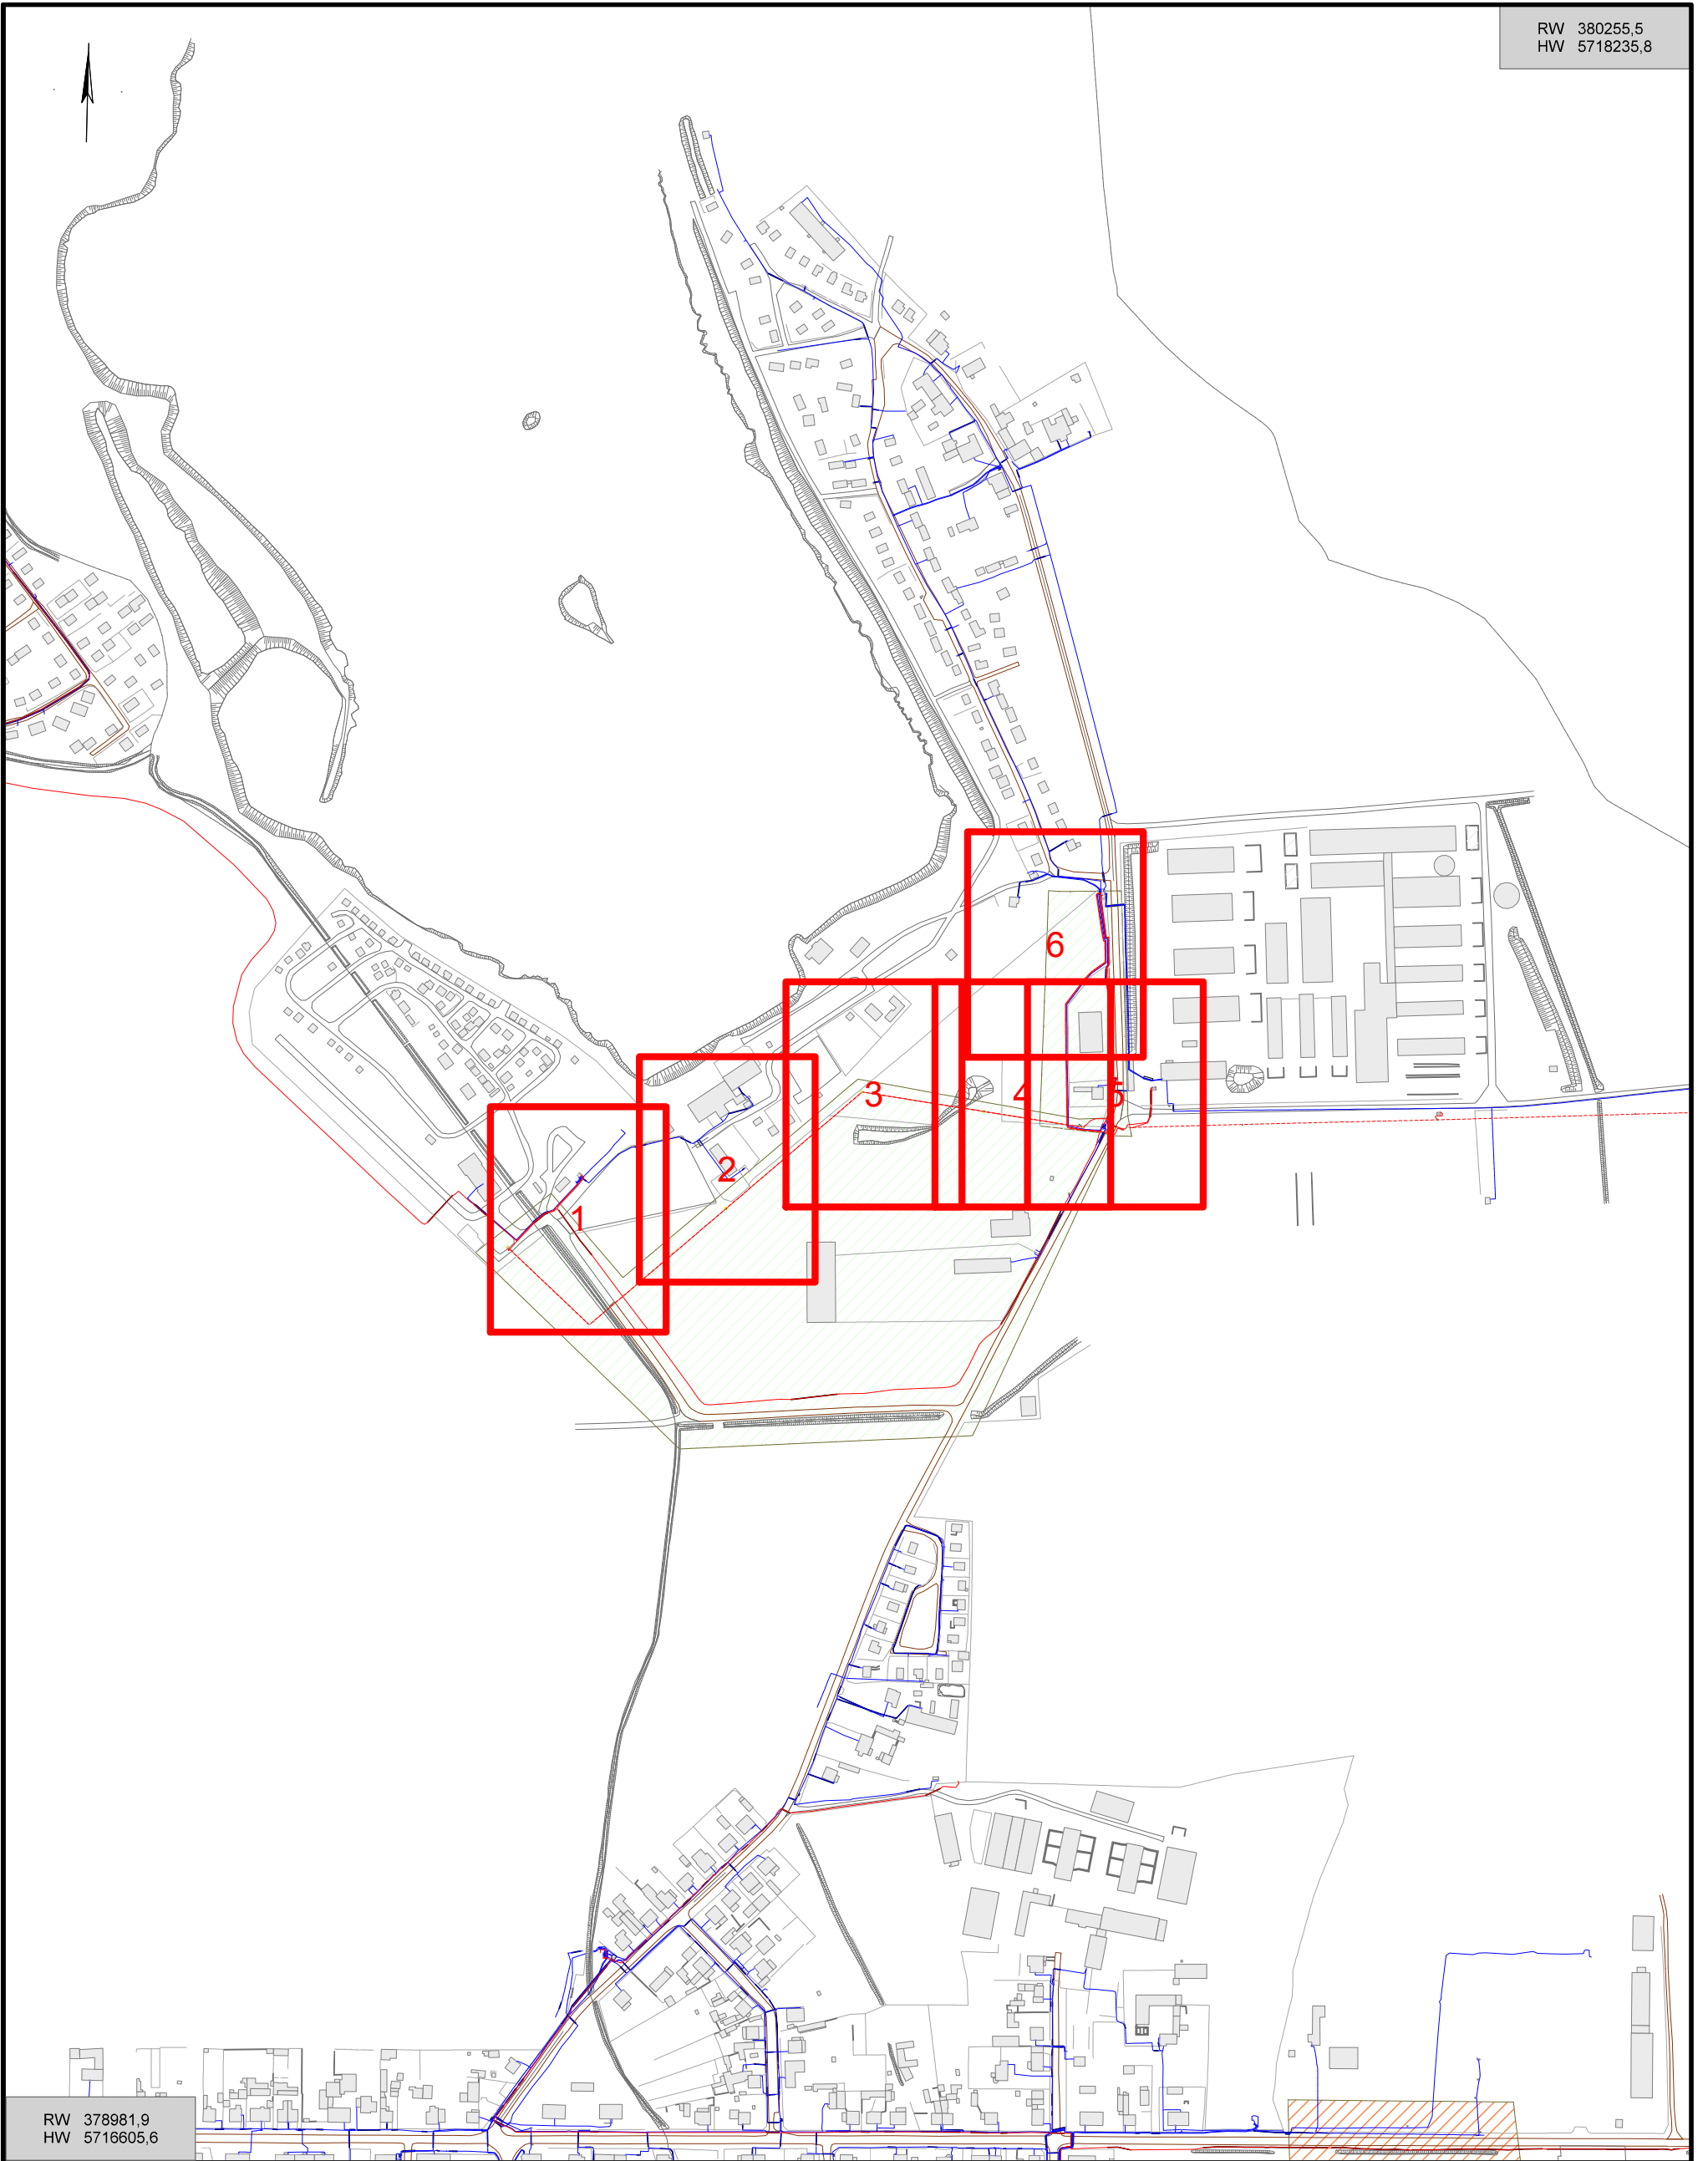

RW 378981,9  
HW 5716605,6

**Vorhaben:** 3. Änderung des Bebauungsplans Nr. 8 "Erholungszentrum Kiebitz" der Stadt Falkenberg/Elster

**Hinweise:**

**Maßstab:** 1: 4780

**Druckdatum:** 09.09.2022

**Blattnummer:** 7

**Bearbeiter:** Frau Hendrichk

**Unternehmen:** MITNETZ Strom mbH

**Telefon:**

**Gemeinde(n):** Falkenberg

**Gemarkung(en):**

**Ortsteil(e):**

**Straße(n):**

**Vorgang Nr.:** 97876/22

**Nr. PVV (intern):**