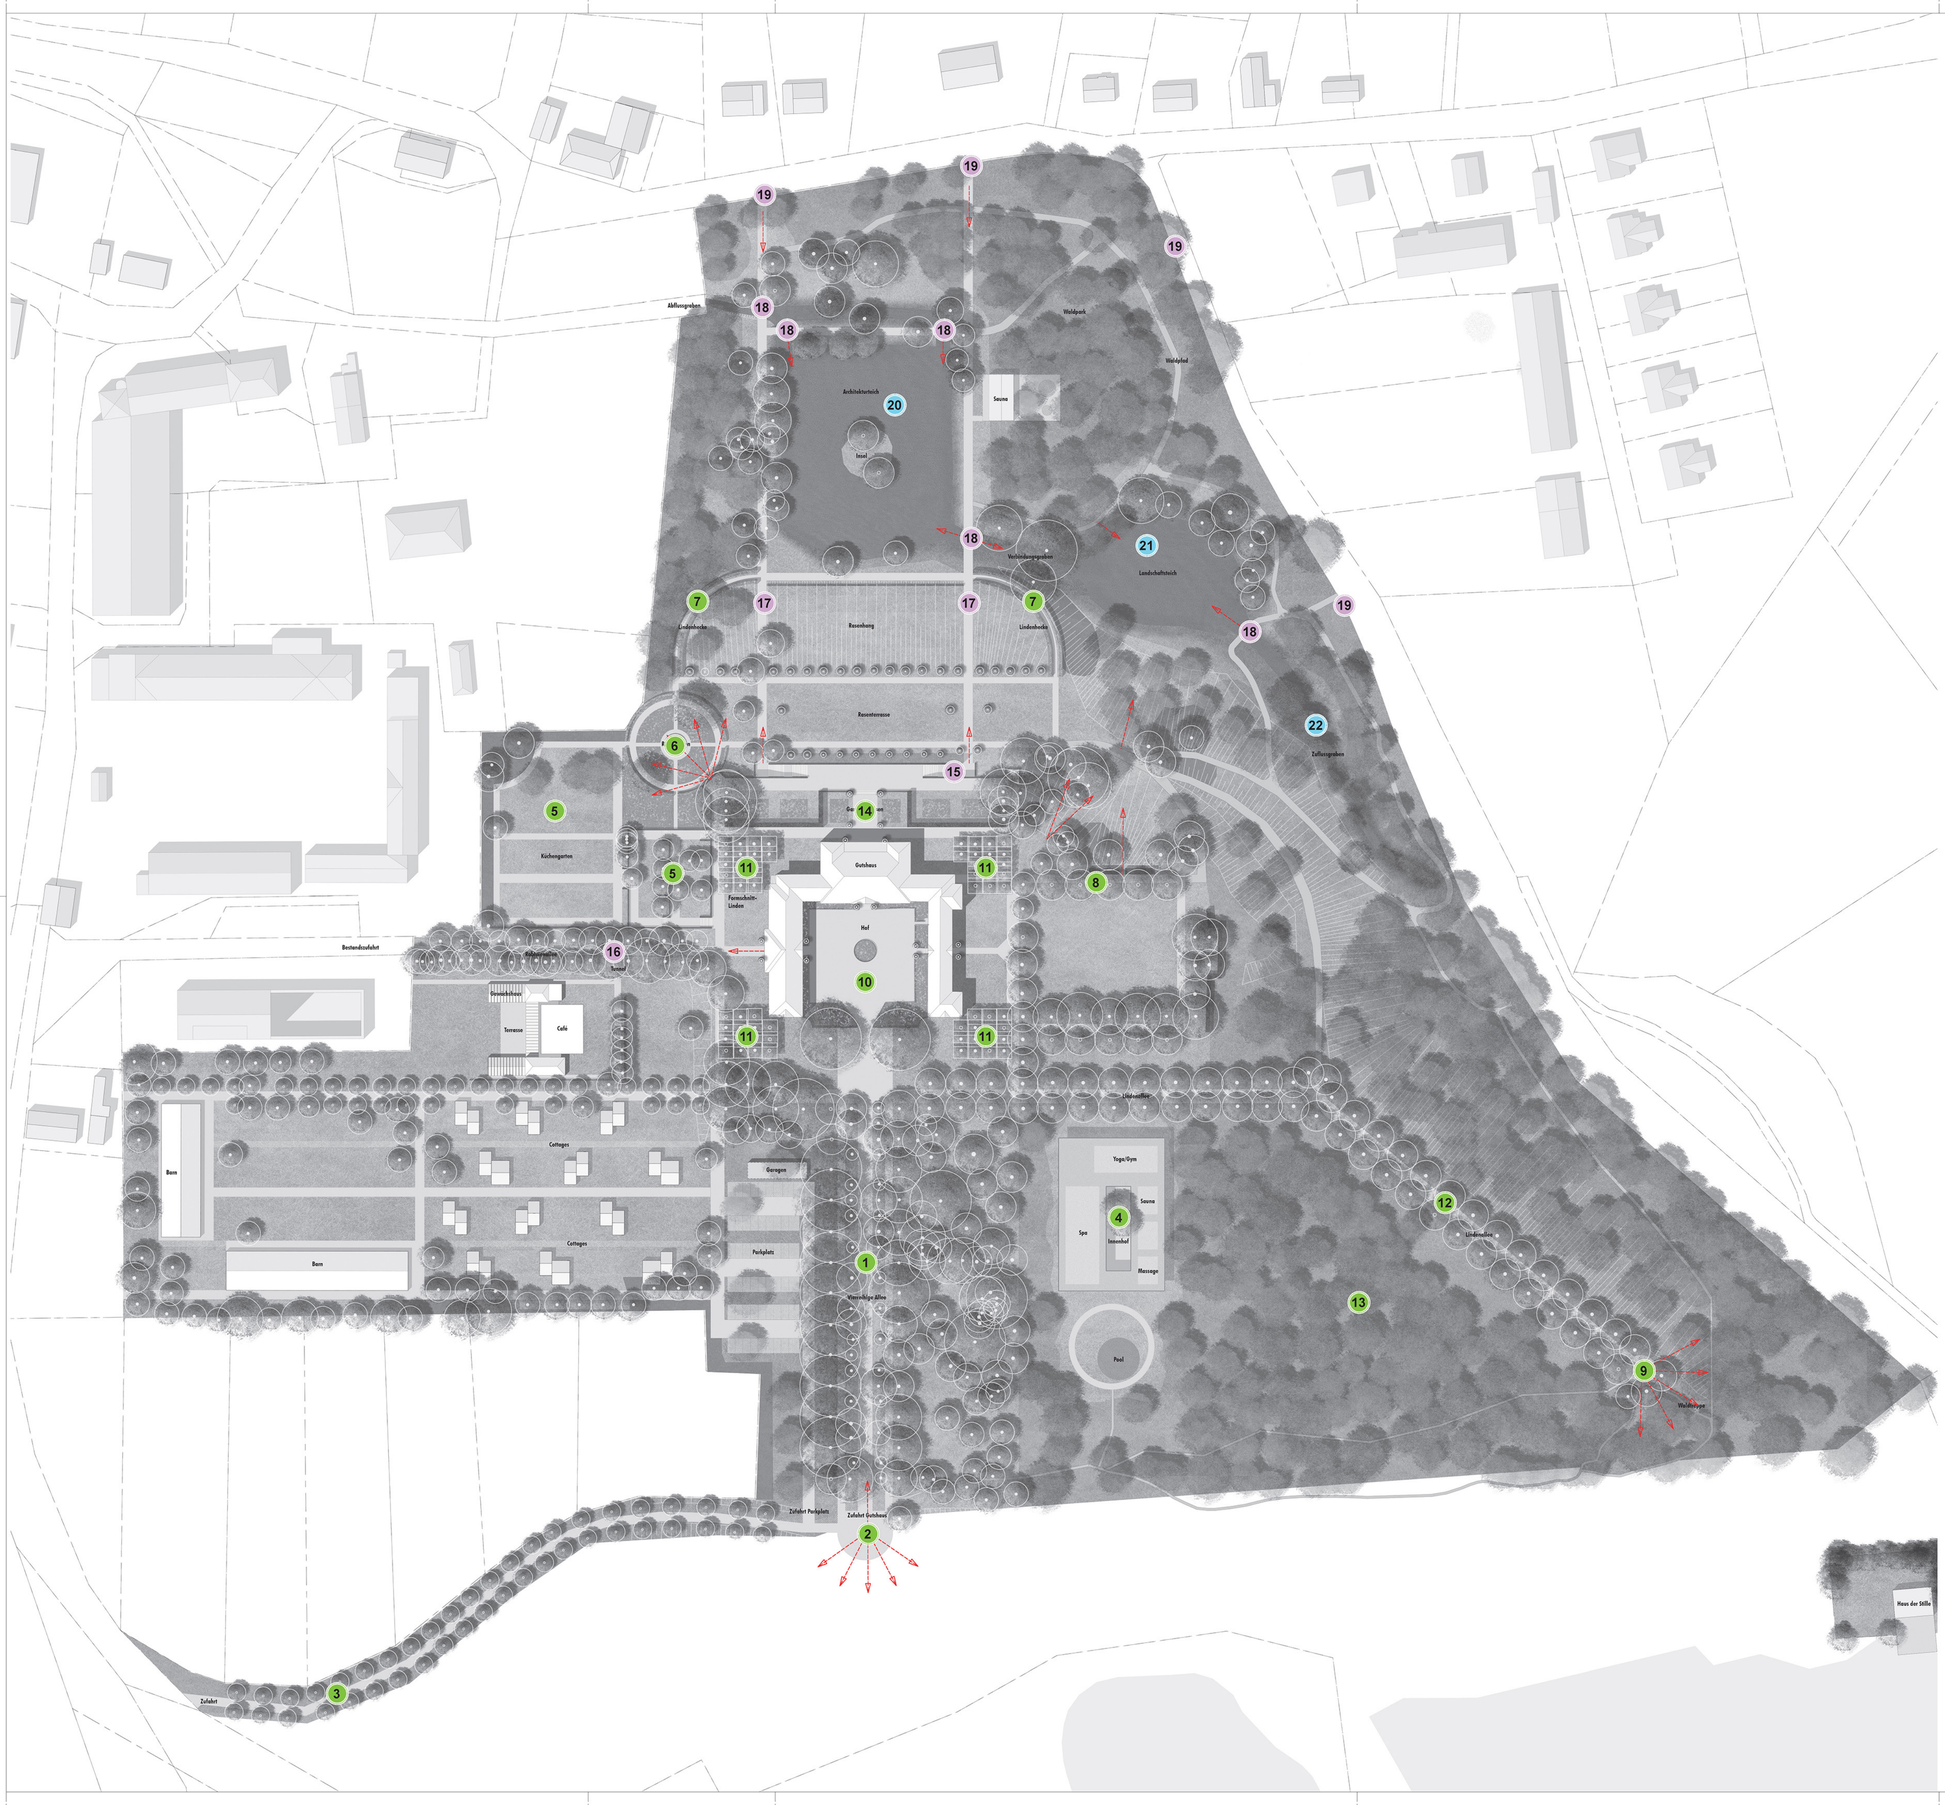

Vegetative Maßnahmen

1	Denkmalgerechte Entwicklung der vierreihigen Zufahrtsallee
2	Aufwertung des Ausblicks
3	Wiederherstellung der Zufahrt (Rodungsarbeiten)
4	Freistellung und Anlage des ehem. Reitplatzes für Sportnutzung / Wellness
5	Wiederherstellung des Küchengartens (inkl. Terrassen)
6	Wiederherstellung des Rosengartens
7	Rodung und Neupflanzung der beiden Viertelkreisecken (Tilia)
8	Ergänzung der Baumreihe
9	Wiederherstellung von Sichtbezügen an der Waldtreppe
10	Denkmalgerechte Wiederherstellung von Hof und Umfeld des Gutshauses
11	Baumpflege und Formschnitt, Nachpflanzung fehlender Linden
12	Nachpflanzung fehlender Linden
13	Pflege und Durchforstung des waldartigen Bestandes
14	Denkmalgerechte Wiederherstellung Gartenterrassen

Bauliche Maßnahmen

15	Wiederherstellung der Treppenanlage
16	Denkmalgerechte Sanierung Tunnel
17	Denkmalgerechte Instandsetzung der Treppenwege
18	Denkmalgerechter Neubau Brücken
19	Instandsetzung der Grenzmauer mit Zugängen

Wasserbauliche Maßnahmen

20	Überarbeitung Architekturteich
21	Überarbeitung Naturteich
22	Überarbeitung Gesamtsystem Wasserlauf

Sichtachse / Blickbeziehung

Index	Änderung	Datum	Bearbeitet	Geprüft

LGZ ± 0.00 = noch zu definieren!
Nullpunkt ± 0.00 = 000.00 m ü. N.N.

BAUHERR:

ANH Hausbesitz GmbH & Co. KG

THE TERRACE
Englische Straße 21
10587 Berlin
Fon: 030 259 38 63 -0
Fax: 030 259 38 63 -22
Mail: berlin@anh-hausbesitz.de

BAUOBJEKT:

Gutspark Herzfelde
Mittenwalder Str. 10
17268 Templin

FACHRICHTUNG: Landschaftsarchitektur

PLANUNGSSTAND: Masterplan

PLANVERFASSER:

geskes.hack Landschaftsarchitekten GmbH
Danckelmannstraße 9
14059 Berlin
Tel. 030 / 762 39 74-0
Fax 030 / 762 39 74-40
mail@geskes-hack.de

DARSTELLUNG: Maßnahmenplan

MAßSTAB: 1:1000

BLATTGRÖßE: 0,841 / 0,590

GEZEICHNET: rw, tf

DATUM: 20.03.2024

BAUTEIL: Gesamtanlage

GEPRÜFT: gh

DATUM: .03.2024

ZEICHNUNGSNUMMER: 104

INDEX:

SPEICHERORT: lokal

Z:_Projekte\74_Gutspark Herzfelde\01_Masterplan\01_Planung\02_Lagepläne\CAD\Masterplan_240320.vwx

OBJEKTPLANUNG:

geskes.hack Landschaftsarchitekten GmbH
Danckelmannstraße 9, 14059 Berlin, Tel. 030 - 76 23 97 40, mail@geskes-hack.de