

Nur für Planungszwecke

STADTWERKE
FINSTERWALDE GmbH

Datum:
04.03.2024

Maßstab:
1: 500


Bearbeiter:
Wodner

— Trinkwasserleitung

Anlagen 4 und 5 zur Begründung

Finsterwalde

Schacksdorfer Straße Fl.18, Flst. 328

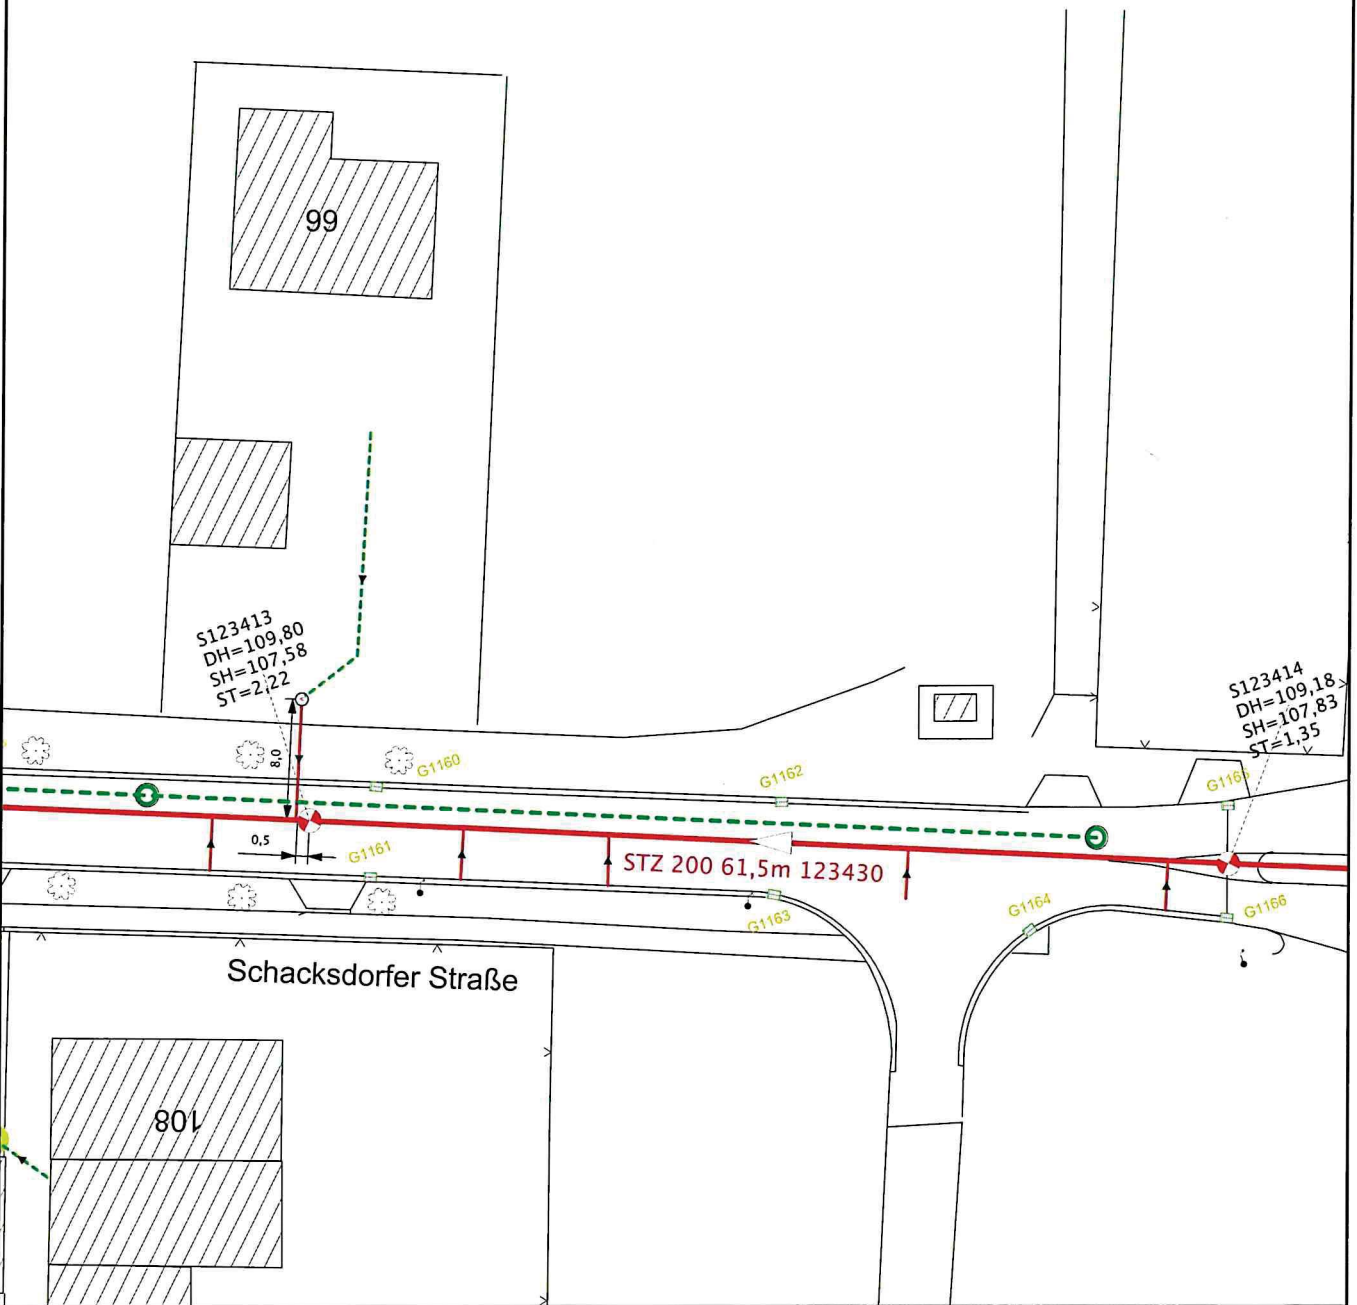

Nur für Planungszwecke

Die Tiefenlage des Kanals ist vor Ort zu überprüfen
Höhenangaben in DHHN 92

- Mischwasserkanal EWB
- Regenwasserkanal EWB
- Schmutzwasserkanal EWB
- Fremdleitung (Lage unbek.)
- Mischwasserkanal Stadt
- Regenwasserkanal Stadt
- Schmutzwasserkanal Stadt



Betriebsführer des Entwässerungsbetriebes der Stadt Finsterwalde

Datum:
04.03.2024

Maßstab:
500

Bearbeiter:
Wodner

Finsterwalde

Schacksdorfer Str. Fl.18, Flst. 328