

Nur für Planungszwecke

ST STADTWERKE
FINSTERWALDE GmbH

Datum:
04.03.2024


Maßstab:
1: 500

Bearbeiter:
Wodner

- Mittelspannungsfreileitung
- Niederspannungsfreileitung
- Mittelspannungskabel
- Niederspannungskabel

Finsterwalde Anlage 2 zur Begründung

Schacksdorfer Str. Fl.18, Flst. 328

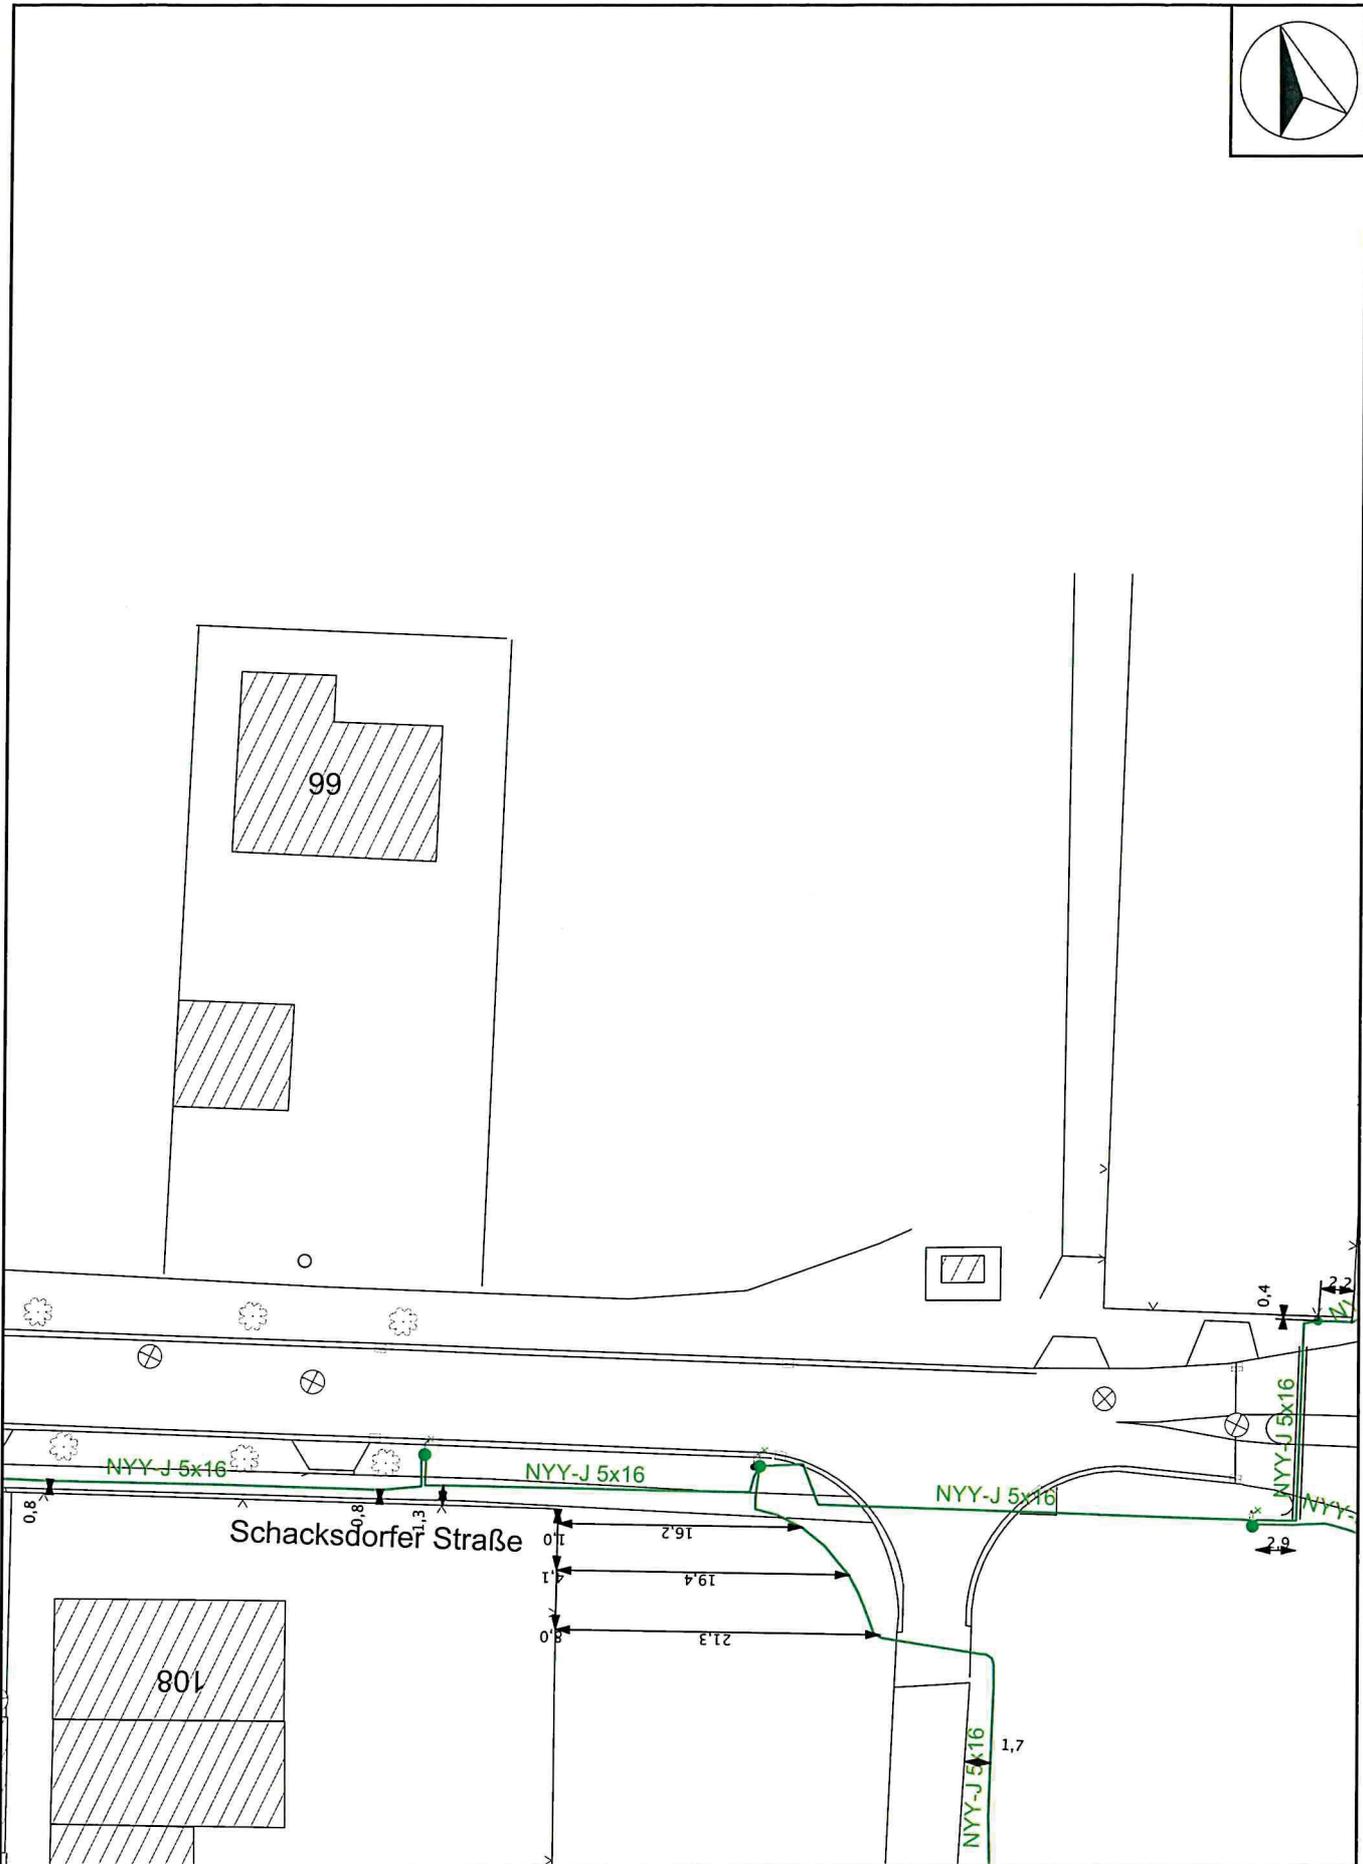

Nur für Planungszwecke

ST STADTWERKE
FINSTERWALDE GmbH

Datum:
04.03.2024

Maßstab:
1: 500

Bearbeiter:
Wodner

- Straßenbeleuchtung (Freileitg.)
- Straßenbeleuchtung (Kabel)

Finsterwalde

Schacksdorfer Str. Fl.18, Flst.3238