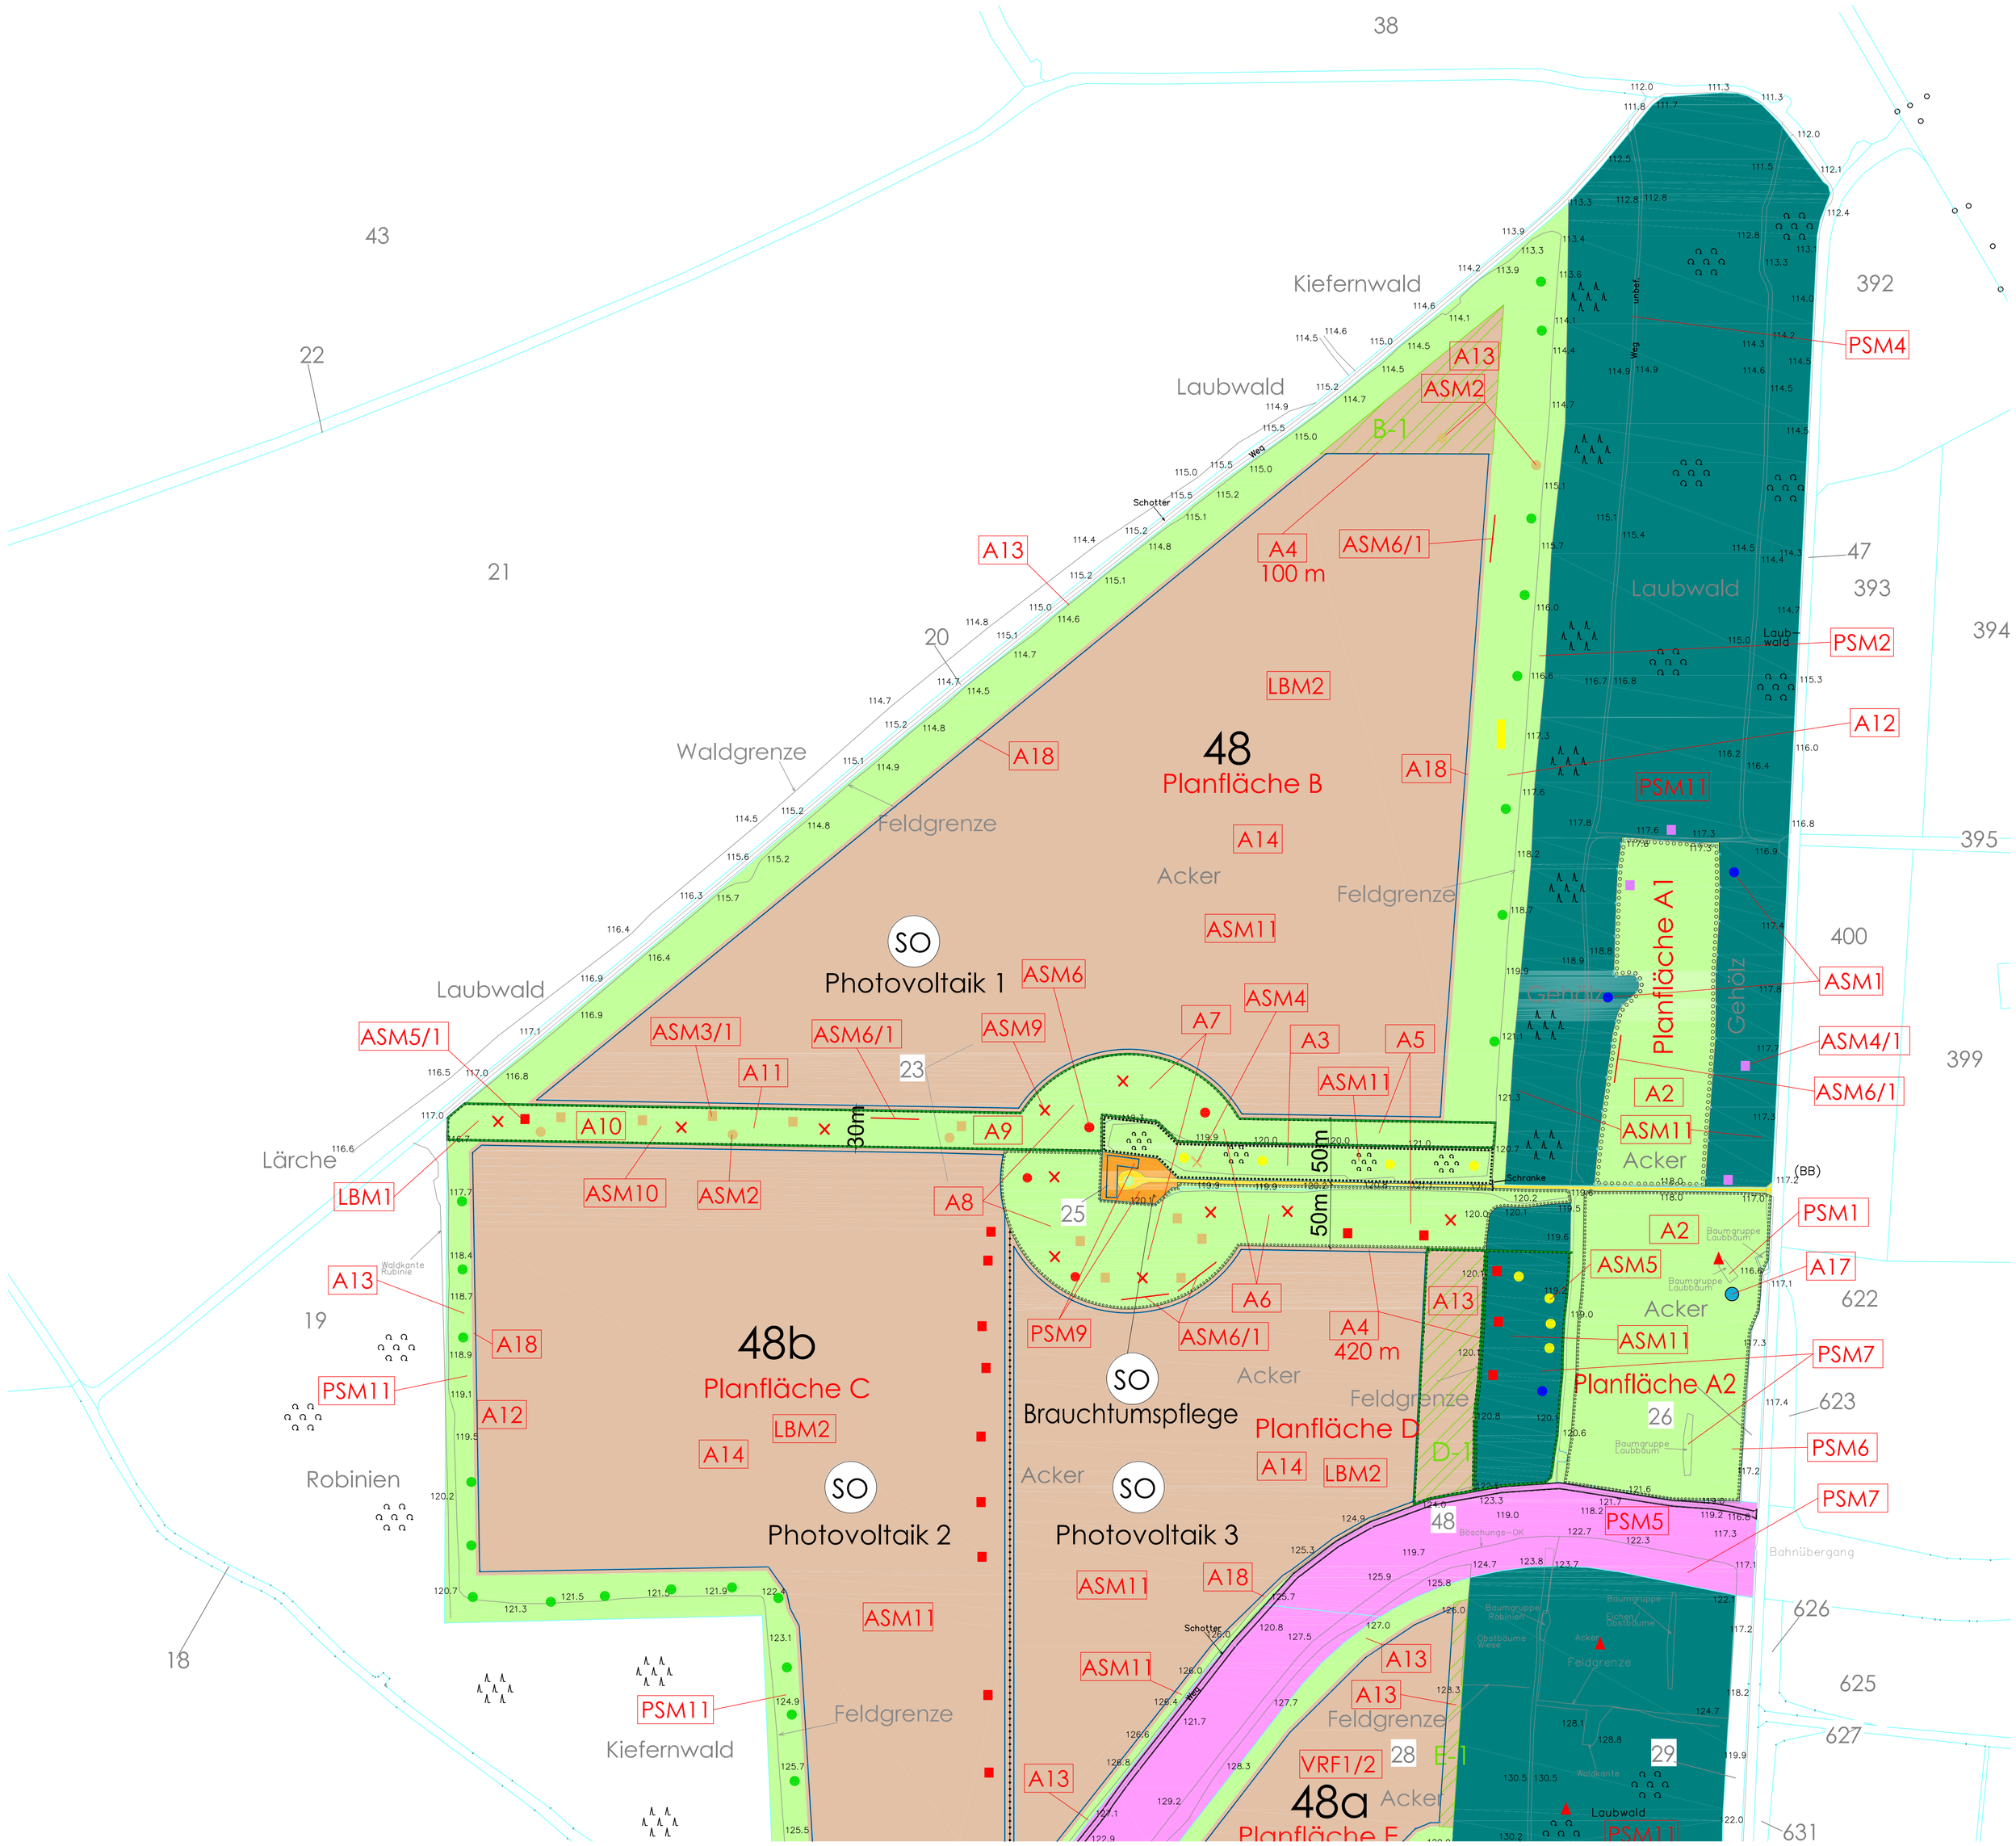

PSM1	Erhalt der Solitärbäume
PSM2	Erhalt der Heidebiotope (T1)
PSM3	Erhalt der Kleingewässer mit Ufergehölzen (T2)
PSM4	Erhalt der Gräben (T3)
PSM5	Erhalt des Sandtrockenrasens (T4)
PSM6	Erhalt der Ruderalfluren als Trittsteinbiotope (T5)
PSM7	Erhalt der Feldhecken, Feldgehölze und Hecken (T6)
PSM8	Erhalt der Wildobst- und Obstbaumreihe südlich vom Stradower Weg (T7)
PSM9	Erhaltung Feldgehölz an der Erinnerungsstätte Groß Buckow (T8)
PSM10	Erhalt der Waldsäume (T9)
PSM11	Erhalt der Wälder und Forsten (T10)
PSM12	Erhalt aller Findlinge und Lesesteinhaufen (T11)
LBM1	Erhalt von Wildwechseln
LBM2	Erhalt des Biotopverbundes
A1	Pflanzung von Wildobst- und Obstbäumen zur Lückenschließung in der Obstbaumreihe (T6)
A2	Anlegen von "Streuobstwiesen" beidseitig der Zufahrt zur Erinnerungsstätte Groß Buckow
A3	Erhaltungs- und Erneuerungspflanzung des nördlichen Feldgehölzes am Denkmal Groß Buckow
A4	Berankung der nordöstlichen und nördlichen Zäune der Planfläche D und des nördlichsten Zaunes der Planfläche B
A5	Pflanzung von Baum-Strauchgruppen, Strauchgruppen und Solitär in der erweiterten Fläche zur Erinnerungsstätte Groß Buckow
A6	Ansaat von Sandtrockenrasen mit Wildblumen in sandigen Randzonen außerhalb der Einfriedung der Sondergebiete und auf der Erweiterungsfläche der Erinnerungsstätte von Groß Buckow
A7	Anpflanzung von Bäumen, Sträuchern und Klettergehölzen im Wildwechselbereich Ost-West, Ostseite, der Planfläche B, C, D
A8	Ansaat von Sandtrockenrasen und Wildblumen/ Wildstauden für trockene sandige Standorte im Wildwechsel Ost-West, Ostseite, der Planflächen B, C, D
A9	Anpflanzung von Bäumen, Sträuchern und Klettergehölzen im Wildwechselbereich Ost-West, Westseite, der Planfläche B und C
A10	Kleinflächenansaat von Sandtrockenrasen und Wildblumen/Wildstauden für trockene sandige Standorte im Wildwechsel Ost-West, Westseite, der Planfläche B und C
A11	Unterlassung von Saaten im Wildwechselbereich Ost-West, Westseite, der Planflächen B und C
A12	Mulchsaat von Sandtrockenrasen, Heiden und Ruderalfluren trockener Standorte für die Abstandsflächen zwischen dem Heidebiotop und den Einfriedungen von mindestens 20 m Breite
A13	Blühstreifensaaten und Offenlandsaaten für trockene und frische Standorte mit Einmischungen von Wildblumen mit öl- und eiweißhaltigen Saaten innerhalb der Einfriedungsflächen
A14	Überlassung der Solarplanflächen B, C, D, E, F, G, H und I der Solaranlage außerhalb der Blühstreifensaaten der natürlichen Sukzession
A15	Herstellen der Umgebung des Kleingewässers im nordwestlichen Teil der Fläche G mit Uferausgestaltung
A16	Herstellen eines Kleingewässers nordwestlich der Fläche G
A17	Herstellen eines temporären Kleingewässers im Bereich der südlichen "Streuobstwiese"
A18	Ansaat von 5 m breiten Blühstreifen innerhalb und entlang der Einfriedung
ASM1	Nisthilfen für Wiedehopf, 12 Stück (3 Stk auf Blatt 1 und 9 Stk auf Blatt 2)
ASM2	Herstellen von Steinschmätzer-Nistplätzen, 5 Stück (5 Stk auf Blatt 1)
ASM3	Herstellen von Haufwerkschüttungen, 55 Stück (22 Stk auf Blatt 1, 17 Stk auf Blatt 2 und 16 Stk auf Blatt 3)
ASM4	Nisthilfe für Schleiereule /Waldohreule, 1 Stück (1 Stk auf Blatt 1)
ASM5	Anbringen von Meisen- und Sperlingsnisthilfen, 20 Stück (8 Stk auf Blatt 1, 9 Stk auf Blatt 2 und 3 Stk auf Blatt 3)
ASM6	Anbringen von Staren-Nisthilfen, 4 Stück (4 Stk auf Blatt 1)
ASM7	Anbringen von Fledermaus-Quartierkästen, 5 Stück (1 Stk auf Blatt 1 und 4 Stk auf Blatt 2)
ASM8	Herstellen von „Zauneidechsenanlage mit Steinriegel", 3 Stück (1 Stk auf Blatt 1 und 2 Stk auf Blatt 2)
ASM9	Herstellen von kleinen Erdwällen und Gruben innerhalb der Wildkorridore, 11 Stück (11 Stk auf Blatt 1)
ASM10	Erhalt von und Förderung möglicher Brutreviere für Brachpieper (1 Stk auf Blatt 1, 1Stk auf Blatt 2 und 1 Stk auf Blatt 3)
ASM11	Pflege der Blühwiesen und -streifen, der Heidebiotope, Trockenrasen und Streuobstwiesen sowie der Sukzessionsflächen innerhalb der Solarflächen und der Gebüsche, Landschaftshecken und Baumgruppen
ASM1/1	Nisthilfe für Wiedehopf, 2 Stück (2 Stk auf Blatt 3)
ASM2/1	Nisthilfe für Schleiereule/ Waldohreule, 2 Stück (1 Stk auf Blatt 2 und 1 Stk auf Blatt 3)
ASM3/1	Anbringen von Meisen- und Sperlingsnisthilfen, 10 Stück (10 Stk auf Blatt 1)
ASM4/1	Anbringen von Staren-Nisthilfen, 4 Stück (4 Stk auf Blatt 1)
ASM5/1	Anbringen von Nisthilfen für Halbhöhlen- und Nischenbrüter, 25 Stück (13 Stk auf Blatt 1, 2 Stk auf Blatt 2 und 10 Stk auf Blatt 3)
ASM6/1	Herstellen von Benjeshecken (5 Stk auf Blatt 1 und 3 Stk auf Blatt 2)
VRF1/1	Herstellung der Einfriedung (auf Blatt 2)
VRF1/2	Ansaat der Flächen (auf Blatt 2)

Datum:	Änderung:

Auftraggeber: MKG GmbH Montagebau Karl Göbel
Krailshausener Straße 15
74575 Schrozberg

13. Änderung des FNP der Stadt Spremberg - Maßnahmenplan -

Auftragnehmer:
Landschaft-Park-Garten
Projektierungsbüro
Dipl. - Ing. M. Petras
Leuthen, Hauptstraße 42
03116 Drebkau

Tel: 035602-22097
E-Mail: m.petras@landschaftsprojektierung.com

Anhang:	09
Blatt:	1
Maßstab:	1 : 2500
Datum:	Juni 2024
Planer:	M. Petras

Gemäß Gesetz über Urheberrecht und verwandte Schutzrechte (Urheberrechtsgesetz) Abschnitt 2 § 2 (1) 4. u. (2) ist der Inhalt der vorliegenden Planzeichnung ein „Geschütztes Werk" Vervielfältigung, Weitergabe an Dritte, Veröffentlichung, Bekanntmachung und andere Nutzung dieser Planunterlage sowie dessen gestalterische Abänderung sind ohne Genehmigung des Projektierungsbüros M. Petras, Leuthen Hauptstraße 42, 03116 Drebkau nicht gestattet.

Maße und sonstige Angaben sind unverbindlich und vom Ausführenden auf der Baustelle vor Ort zu prüfen.