


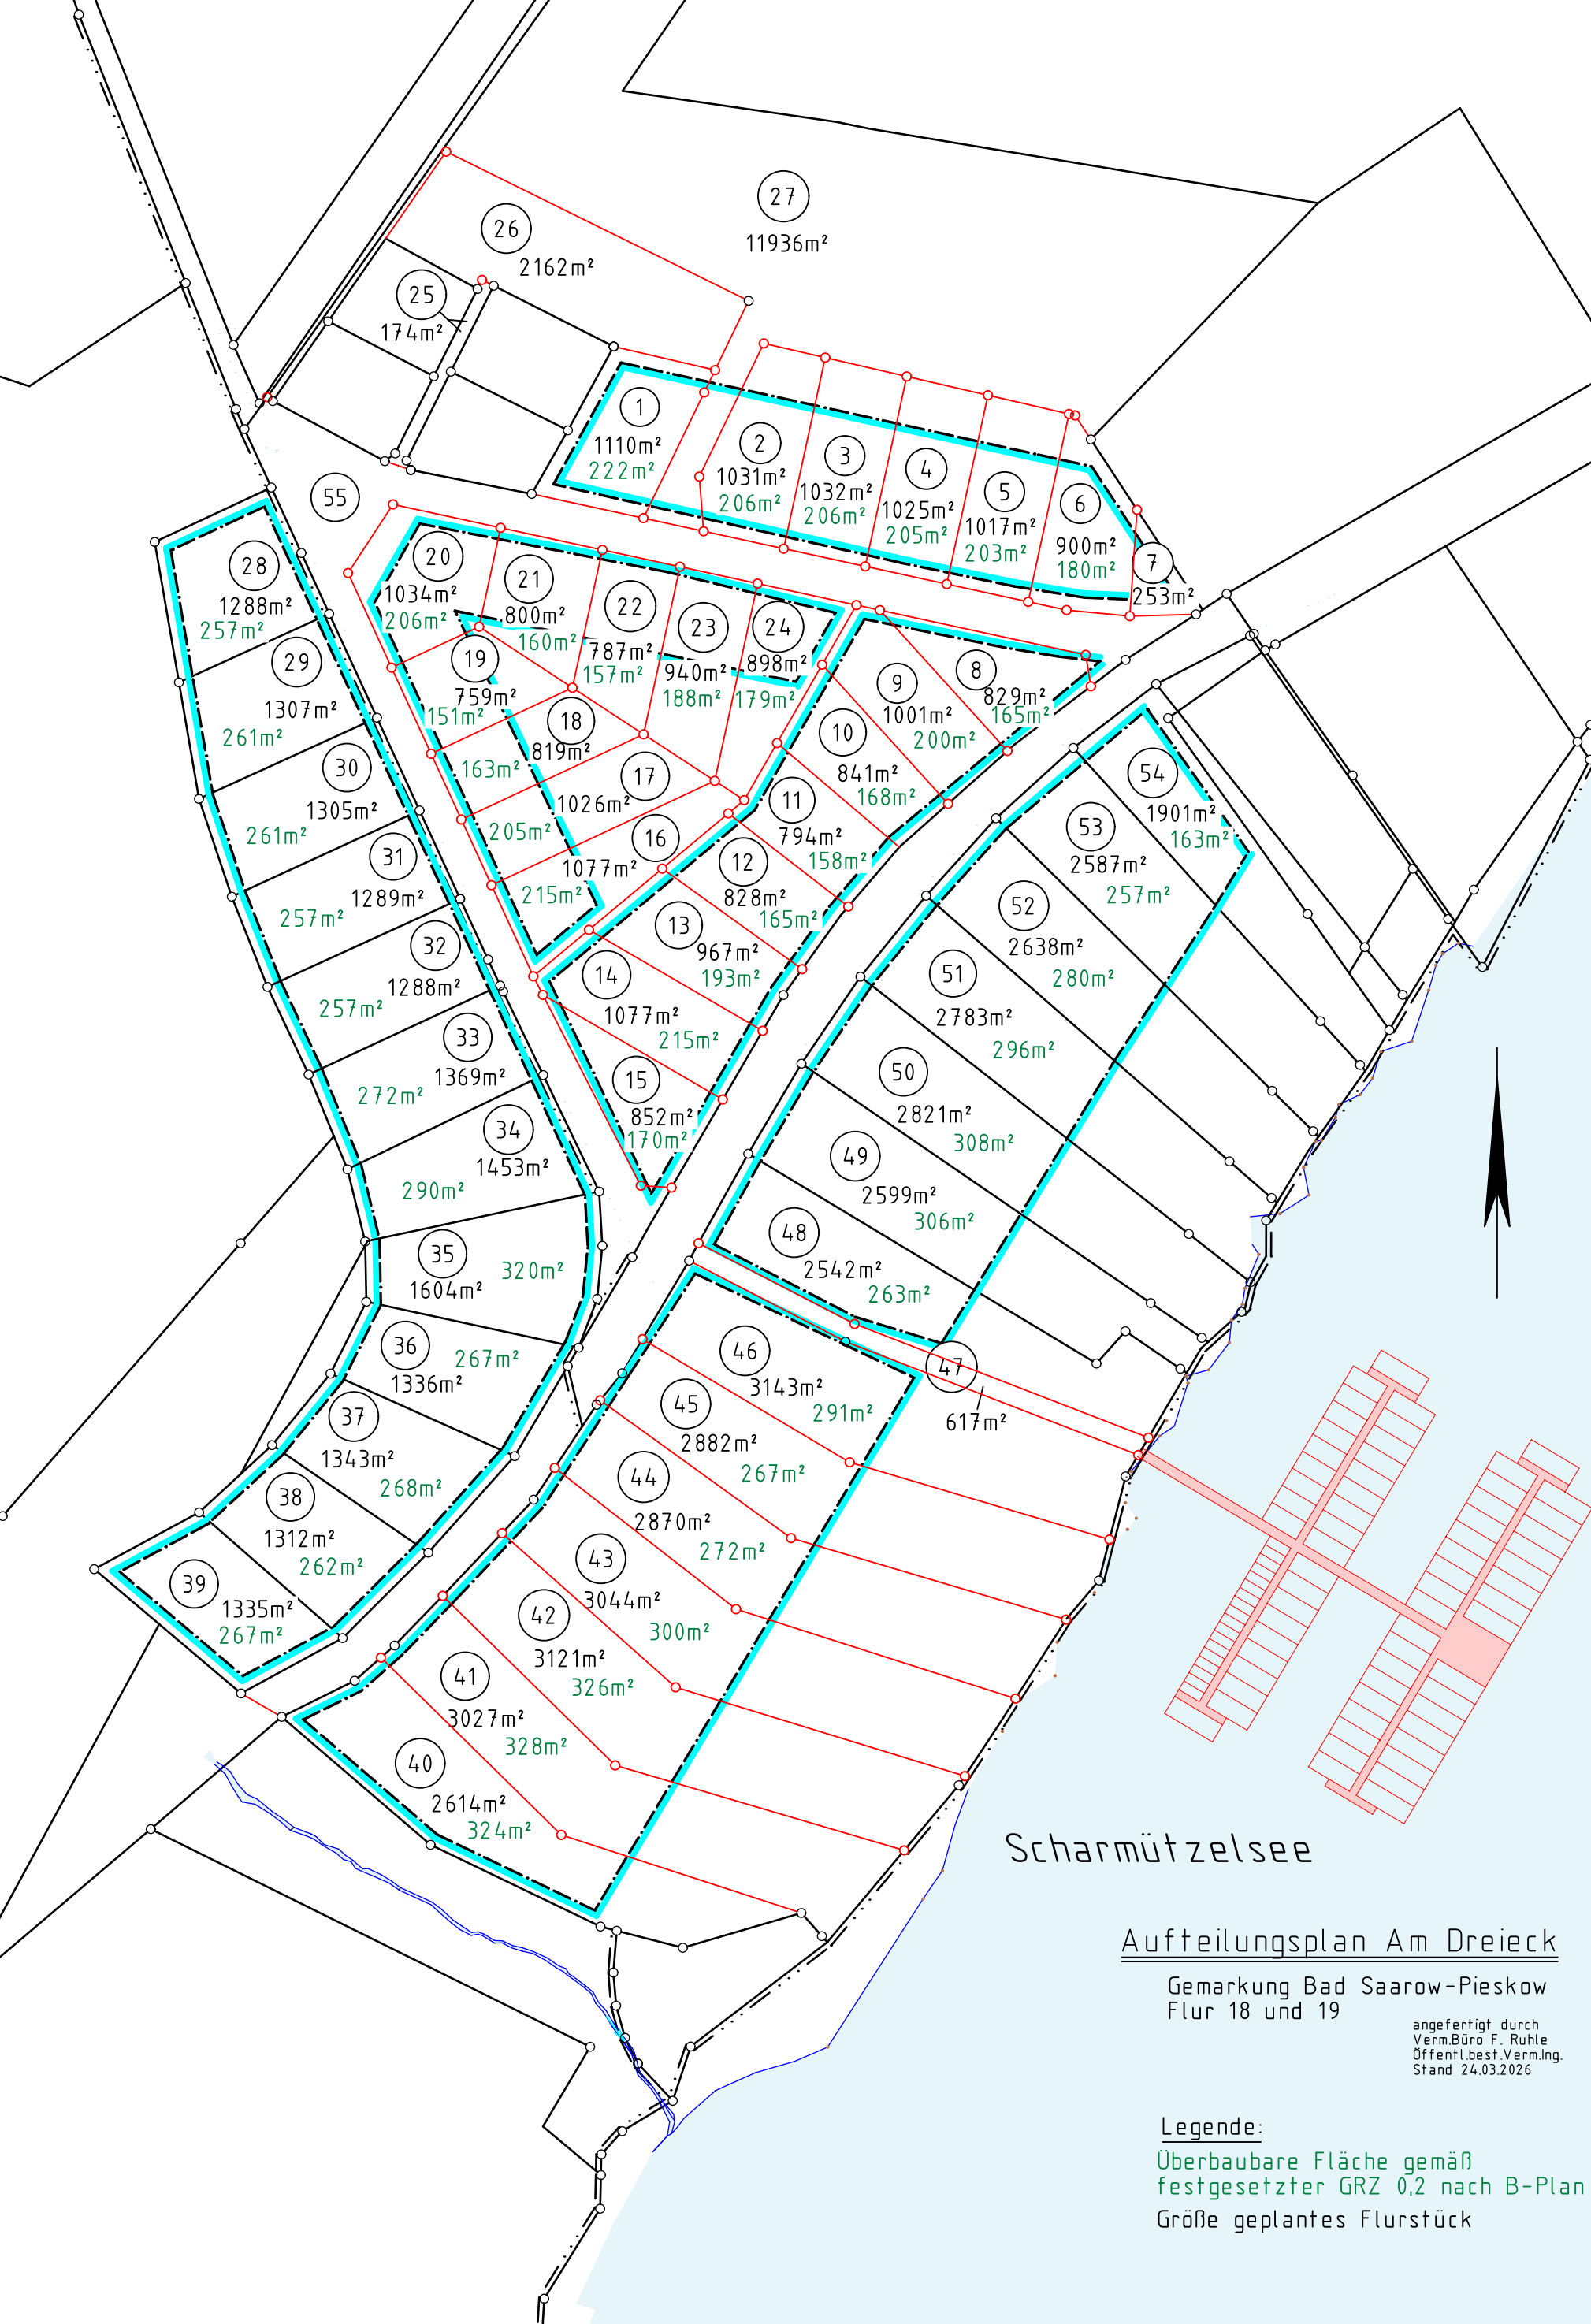

Scharmützelsee

Aufteilungsplan Am Dreieck

Gemarkung Bad Saarow-Pieskow
Flur 18 und 19

angefertigt durch
Verm.Büro F. Ruhle
Öffentl.best.Verm.Ing.
Stand 24.03.2026

Legende:

Überbaubare Fläche gemäß
festgesetzter GRZ 0,2 nach B-Plan
Größe geplantes Flurstück