


RW 393064.8  
HW 5701716.5

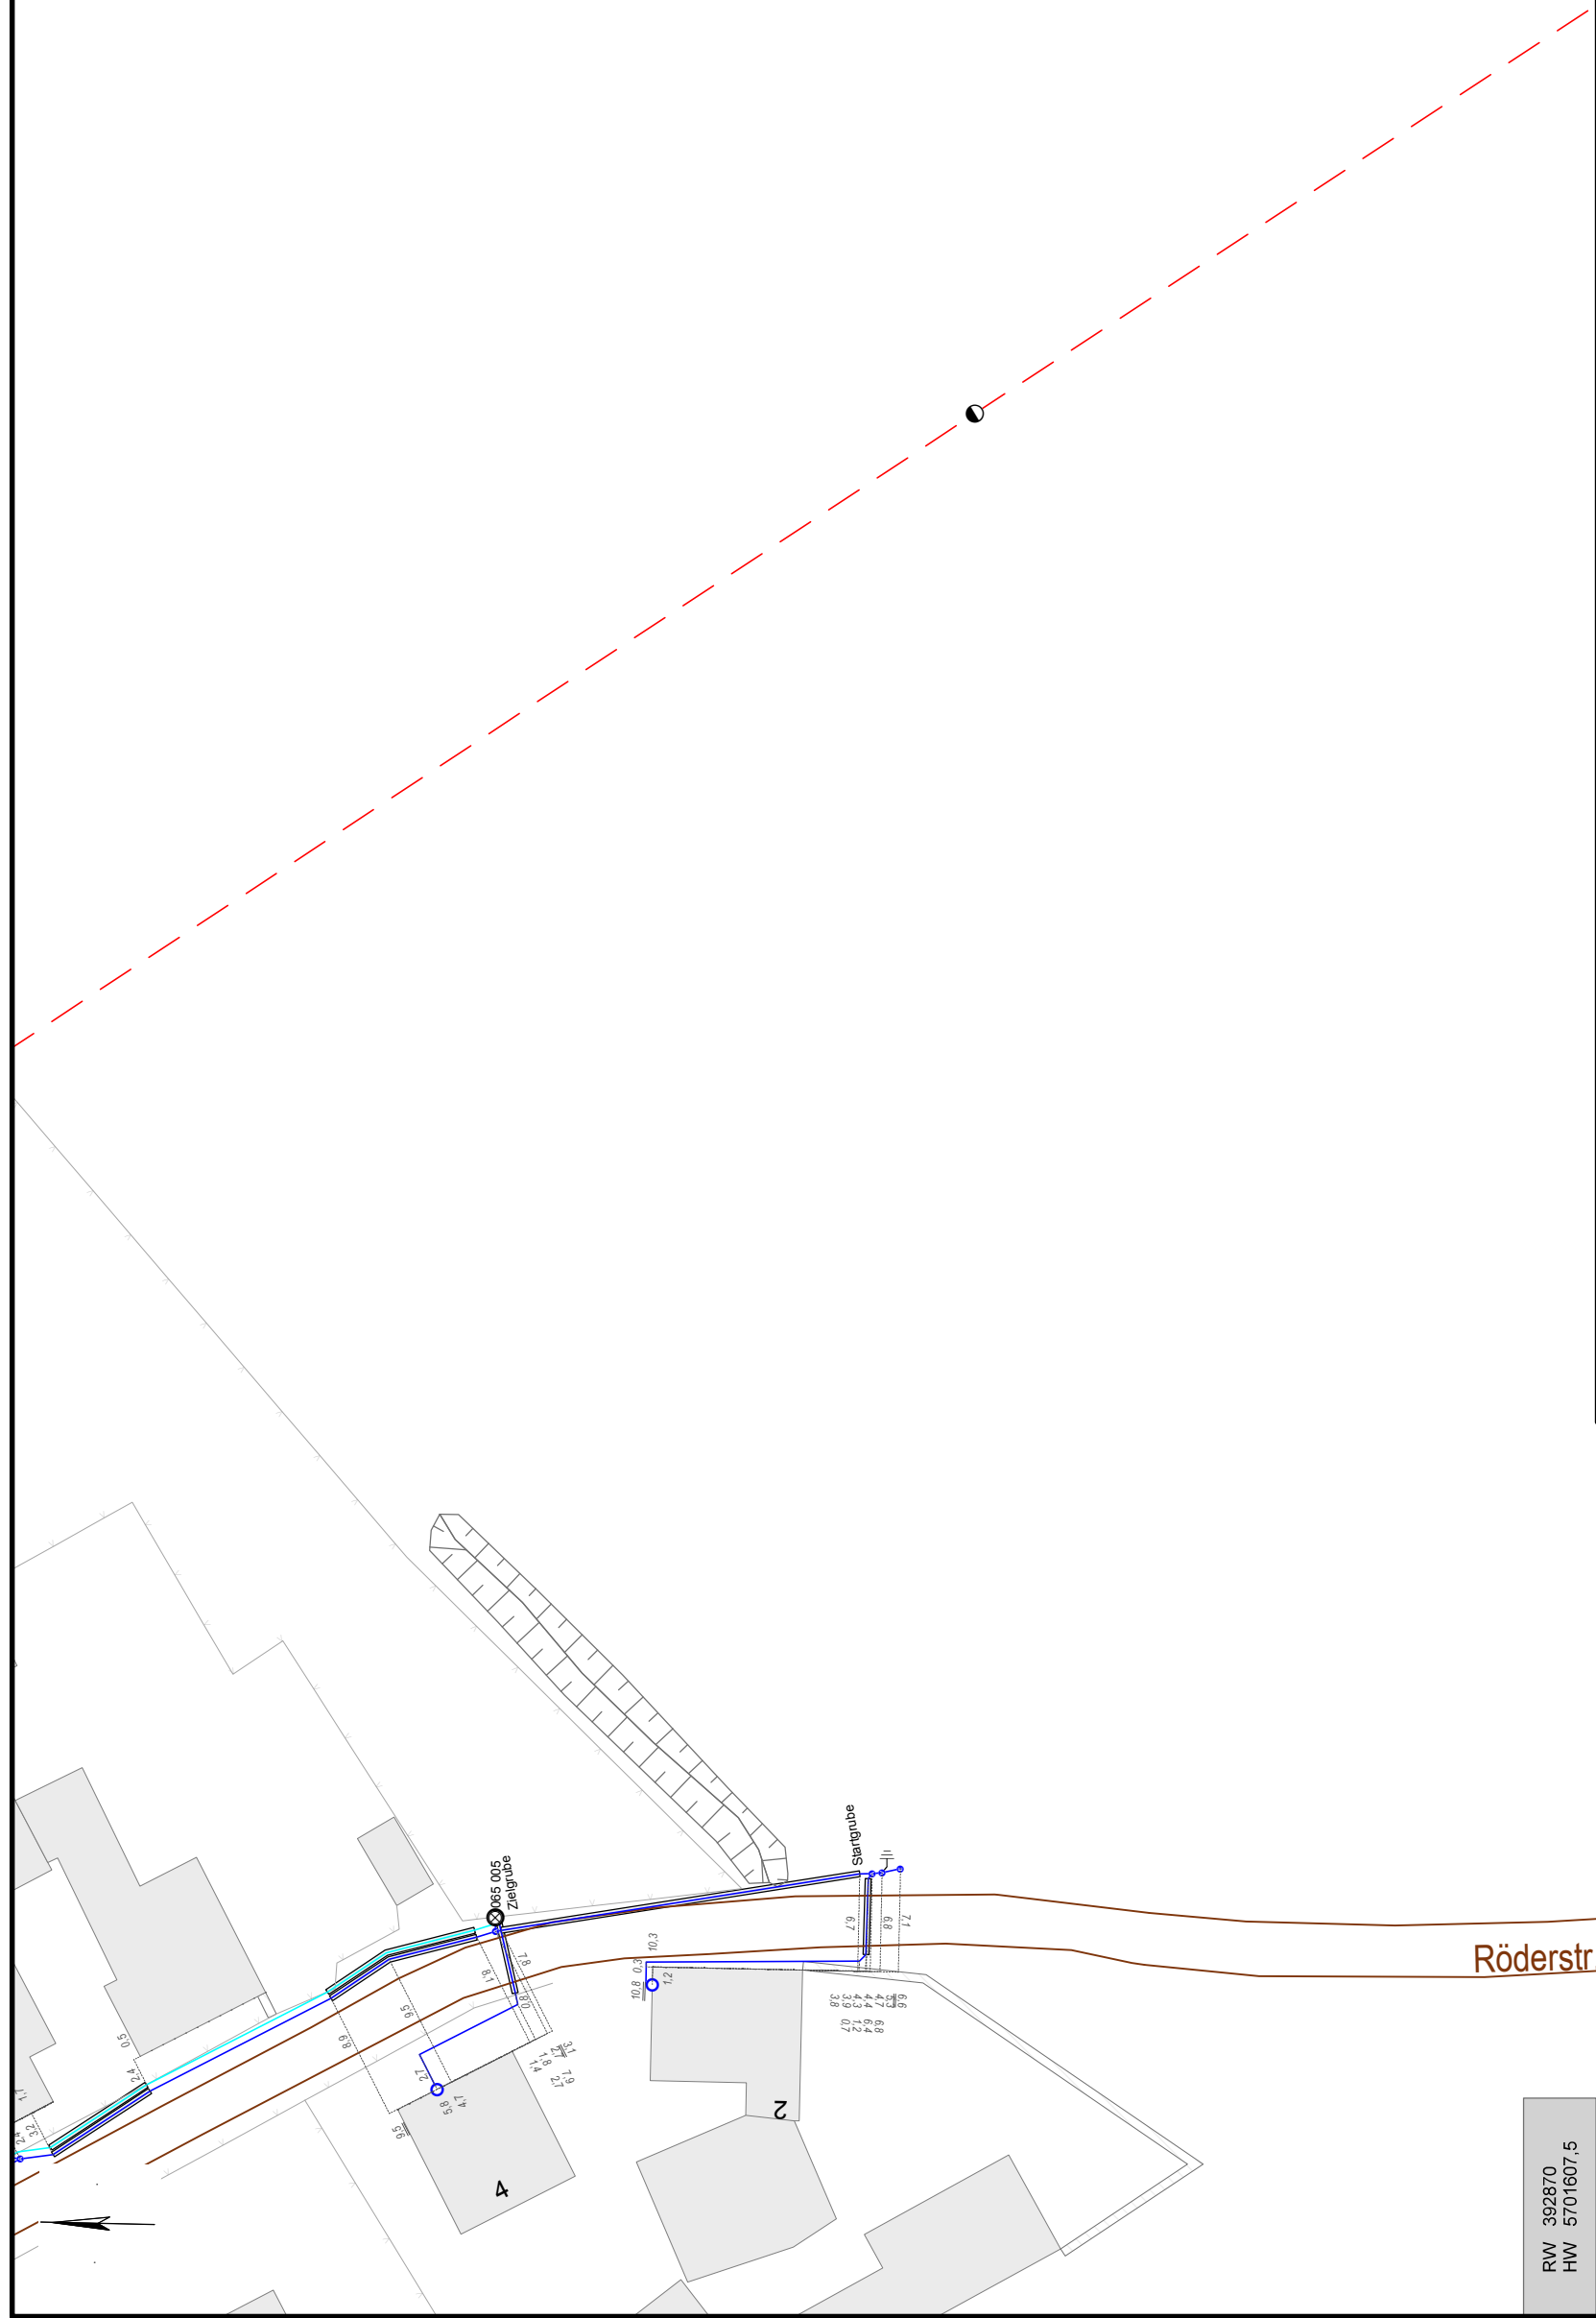

RW 392870  
HW 5701607.5

<b>Vorhaben:</b> Bebauungsplan "Wohnbebauung Röderstraße in Saathain" der Gemeinde Röderland	
<b>Hinweise:</b>	
<b>Maßstab:</b> 1: 500	<b>Gemeinde(n):</b> 04932 Röderland
<b>Druckdatum:</b> 01.06.2022	<b>Gemarkung(en):</b>
<b>Blattnummer:</b> 1	<b>Ortsteil(e):</b> Saathain
<b>Bearbeiter:</b> Frau Hendrich	<b>Straße(n):</b>
<b>Unternehmen:</b> MITNETZ Strom mbH	<b>Vorgang Nr.:</b> V96010/22
<b>Telefon:</b>	<b>Nr. PVV (intern):</b>

**Anlage 1 zur Begründung**