




Legende	
<b>Trinkwasser</b>	
Versorgungsleitung	
Versorgungsleitung (Lage unsicher)	
Versorgungsleitung (stillgelegt)	
Transportleitung	
Transportleitung (Lage unsicher)	
Hausanschlußltg.	
Hausanschlußltg. (Lage unsicher)	
<b>Schmutzwasser</b>	
SW-Haltung	
Druckrohrleitung	
Anschlußleitung	
<b>Regenwasser</b>	
RW-Haltung	
Druckrohrleitung	
Anschlußleitung	
<b>Mischwasser</b>	
MW-Haltung	
Anschlußleitung	
Steuerkabel	
Keine Maßentnahme - Maßangaben unverbindlich	
Kein Anspruch auf Vollständigkeit der Bestandsunterlagen	
Datengrundlage: Geobasisdaten der Landesvermessung und Geobasisinformation Brandenburg Bei Lageabweichungen der dargestellten Leitungen und Anlagen ist der Verband umgehend zu informieren.	

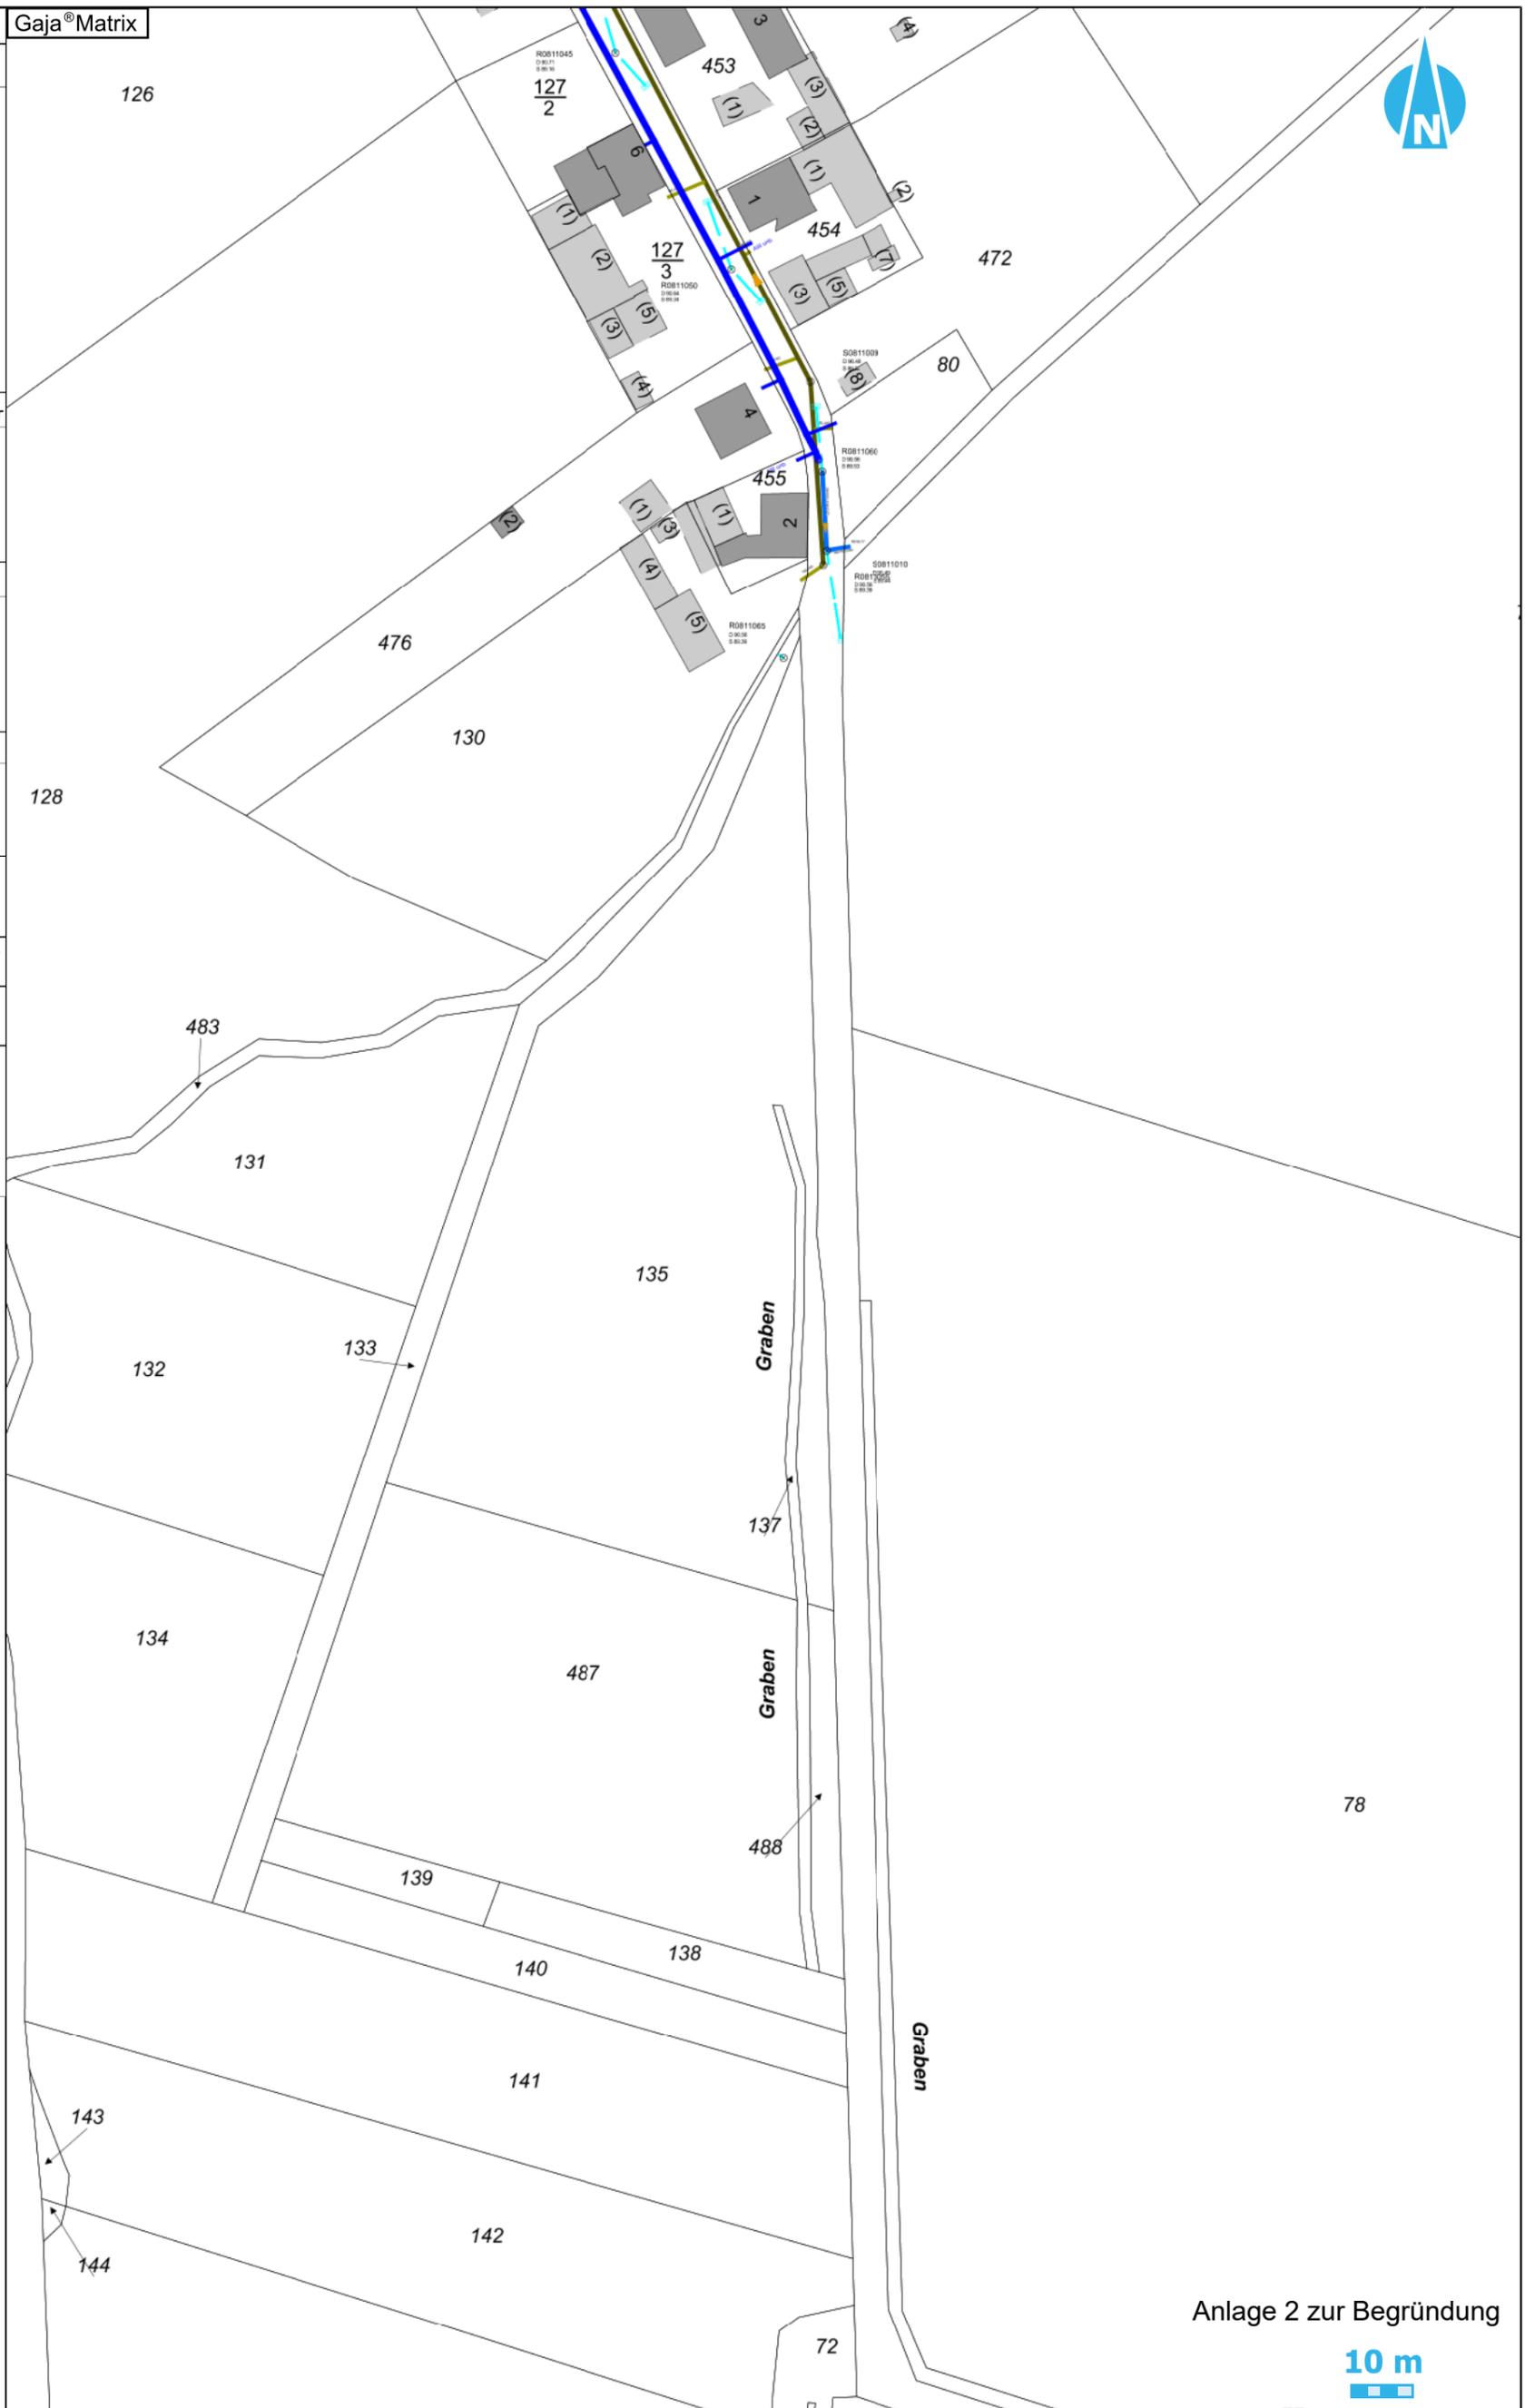

Anlage 2 zur Begründung

10 m

LA 146/2022 TÖB Lageplan 1  
 Röderland OT Saathain, entlang der Röderstraße  
 Bebauungsplan "Wohnbebauung Röderstraße"

Höhensystem HN  
 11.05.2022 M 1:1000  
 Ort: Saathain

