



- Trinkwasser
- Versorgungsleitung
  - Versorgungsleitung (Lage unsicher)
  - Versorgungsleitung (stillgelegt)
  - Transportleitung
  - Transportleitung (Lage unsicher)
  - Hausanschlußltg.
  - Hausanschlußltg. (Lage unsicher)

- Schmutzwasser
- SW-Haltung
  - Druckrohrleitung
  - Anschlußleitung

- Regenwasser
- RW-Haltung
  - Druckrohrleitung
  - Anschlußleitung


- Mischwasser
- MW-Haltung
  - Anschlußleitung

- Steuerkabel

- Keine Maßentnahme  
- Maßangaben  
unverbindlich

- Kein Anspruch auf  
Vollständigkeit der  
Bestandsunterlagen

- Datengrundlage:  
Geobasisdaten der  
Landesvermessung  
und Geobasisinfor-  
mation Brandenburg  
Bei Lageabweich-  
ungen der dar-  
gestellten Leitungen  
und Anlagen ist der  
Verband umgehend  
zu informieren.

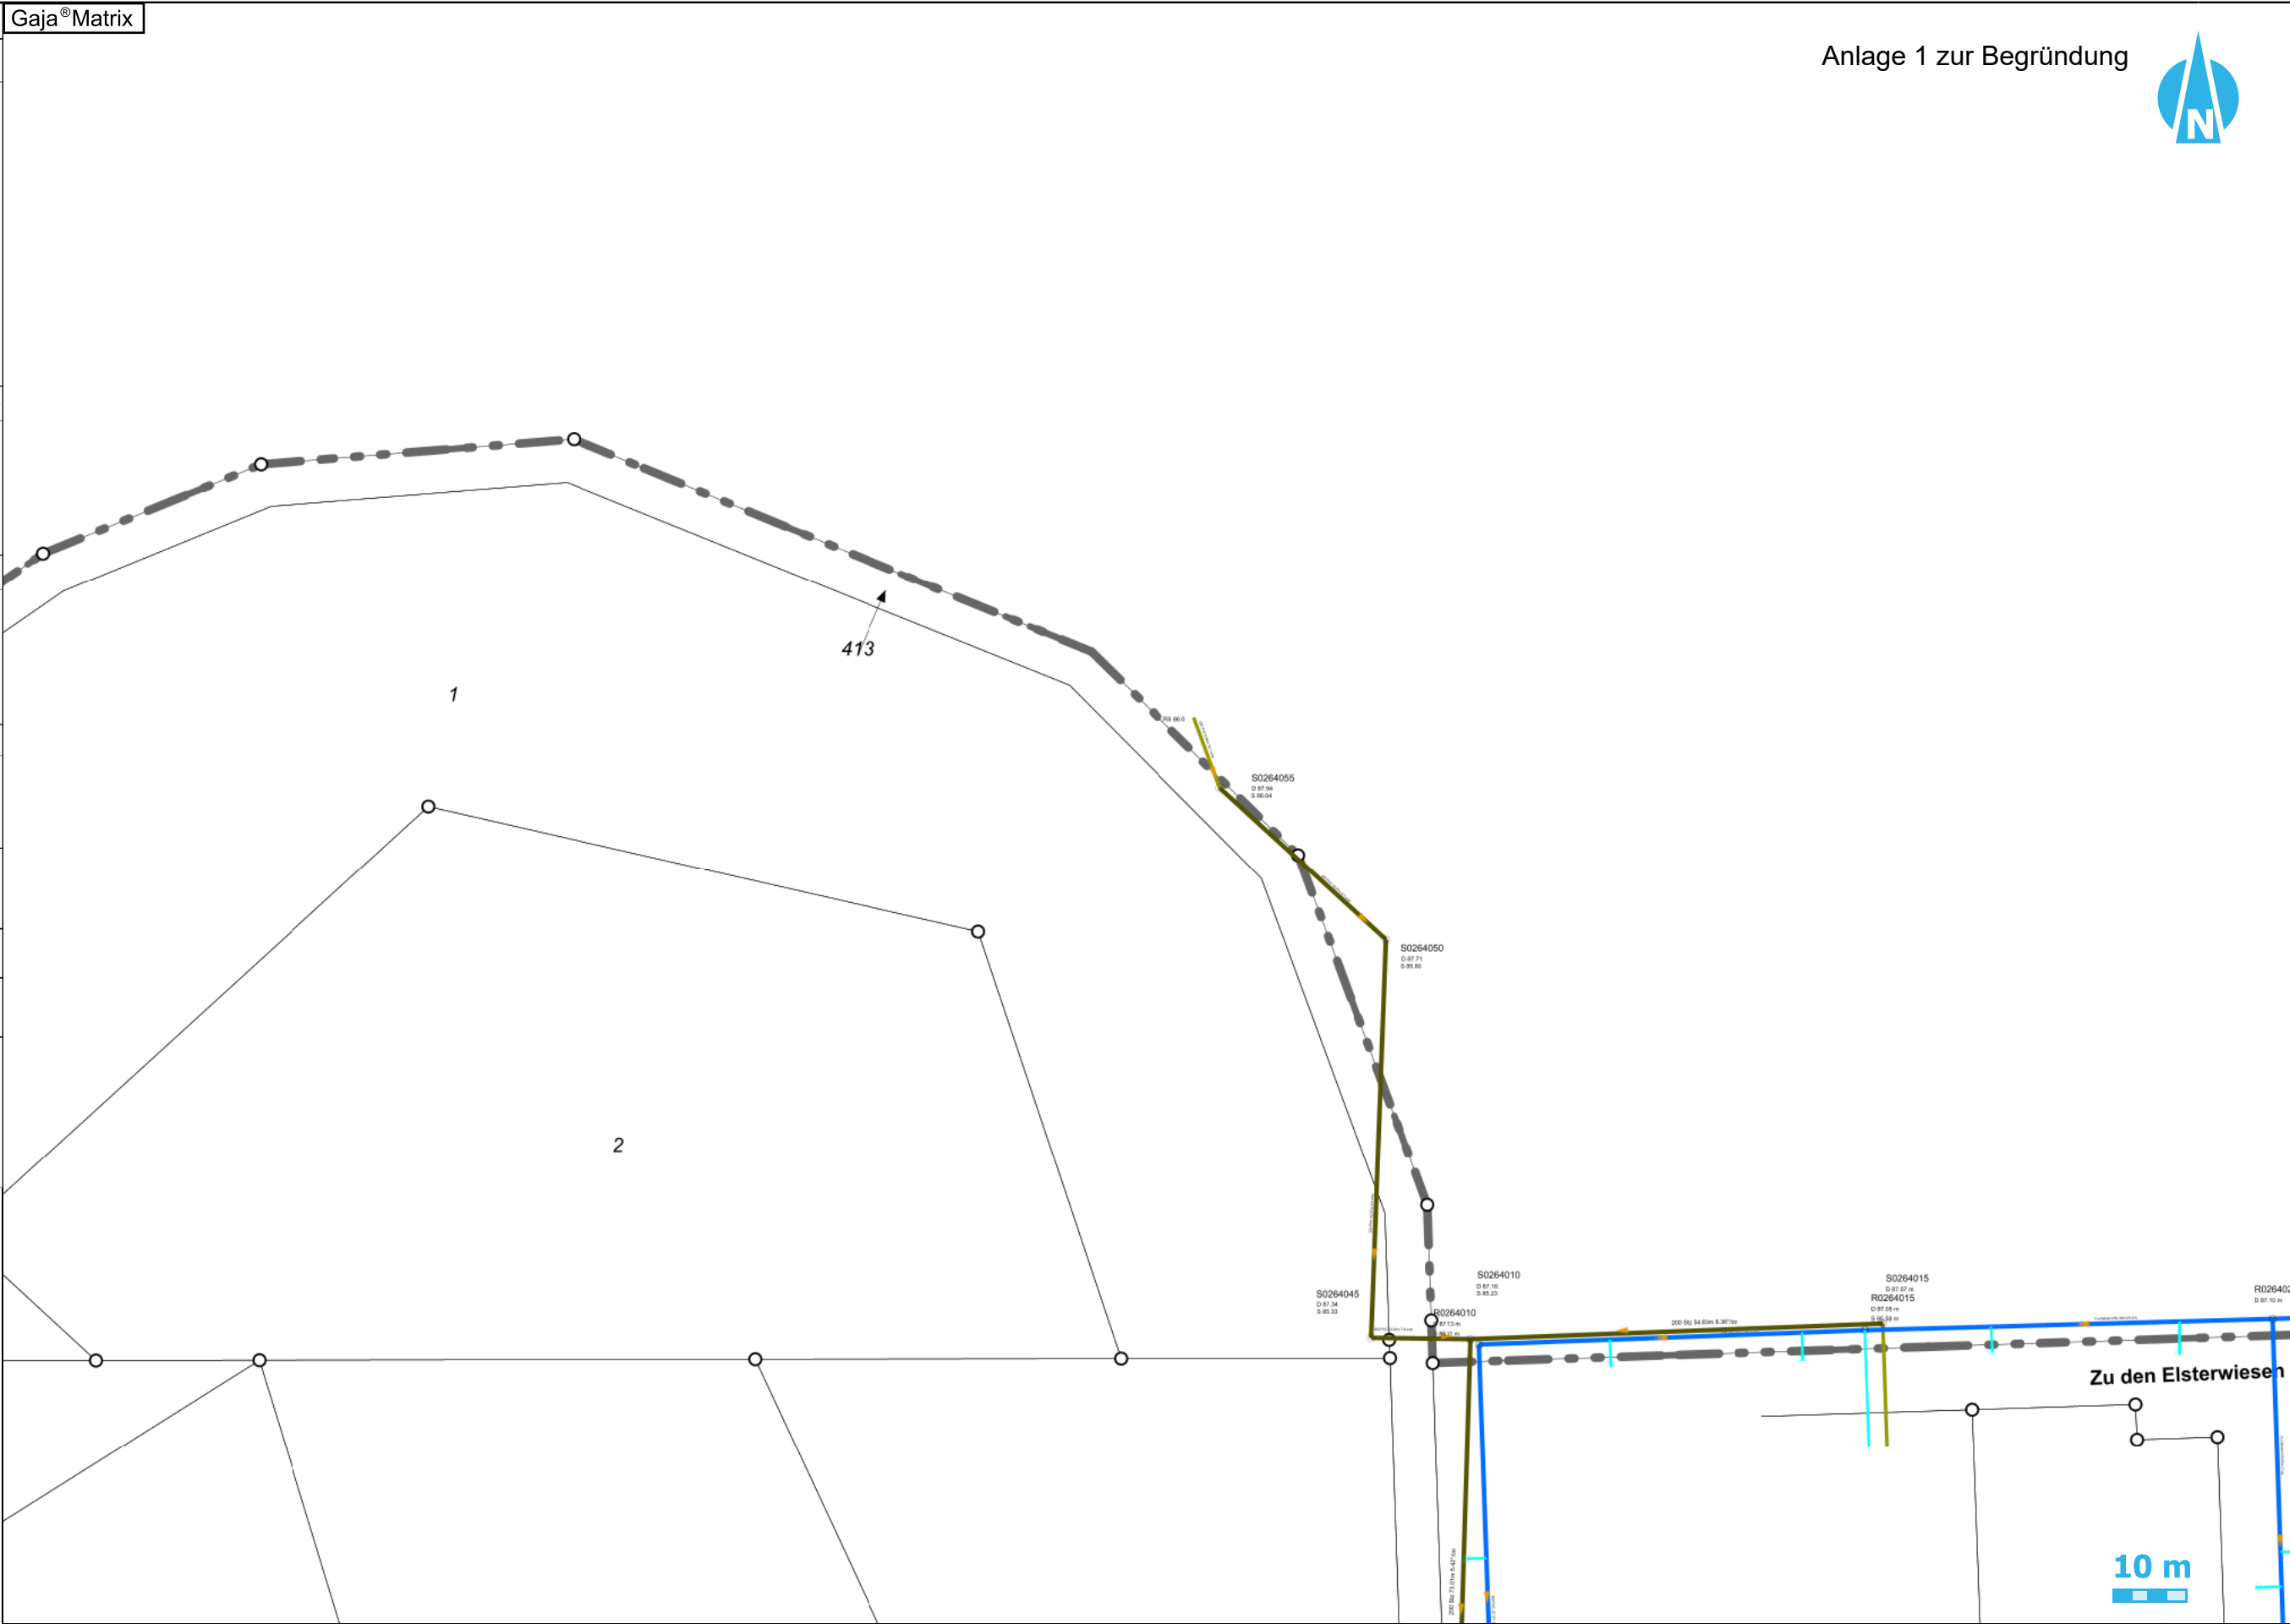

LA 011/2024, Lageplan 1  
Bad Liebenwerda, Flur 20, Flurstücke 2 und Teile aus 1 und 413  
Bebauungsplan "Solarpark Bad Liebenwerda Nord" d. Stadt Bad Liebenwerda, Errichtung einer Photovoltaikanlage

Höhensystem HN  
31.01.2024 M 1:850  
Ort: Bad Liebenwerda

