



VORHABEN- UND ERSCHLIEßUNGSPLAN ZUR 2. ÄNDERUNG DES VORHABENBEZOGENEN BEBAUUNGSPLANES NR. 2 DER GEMEINDE UCKERLAND

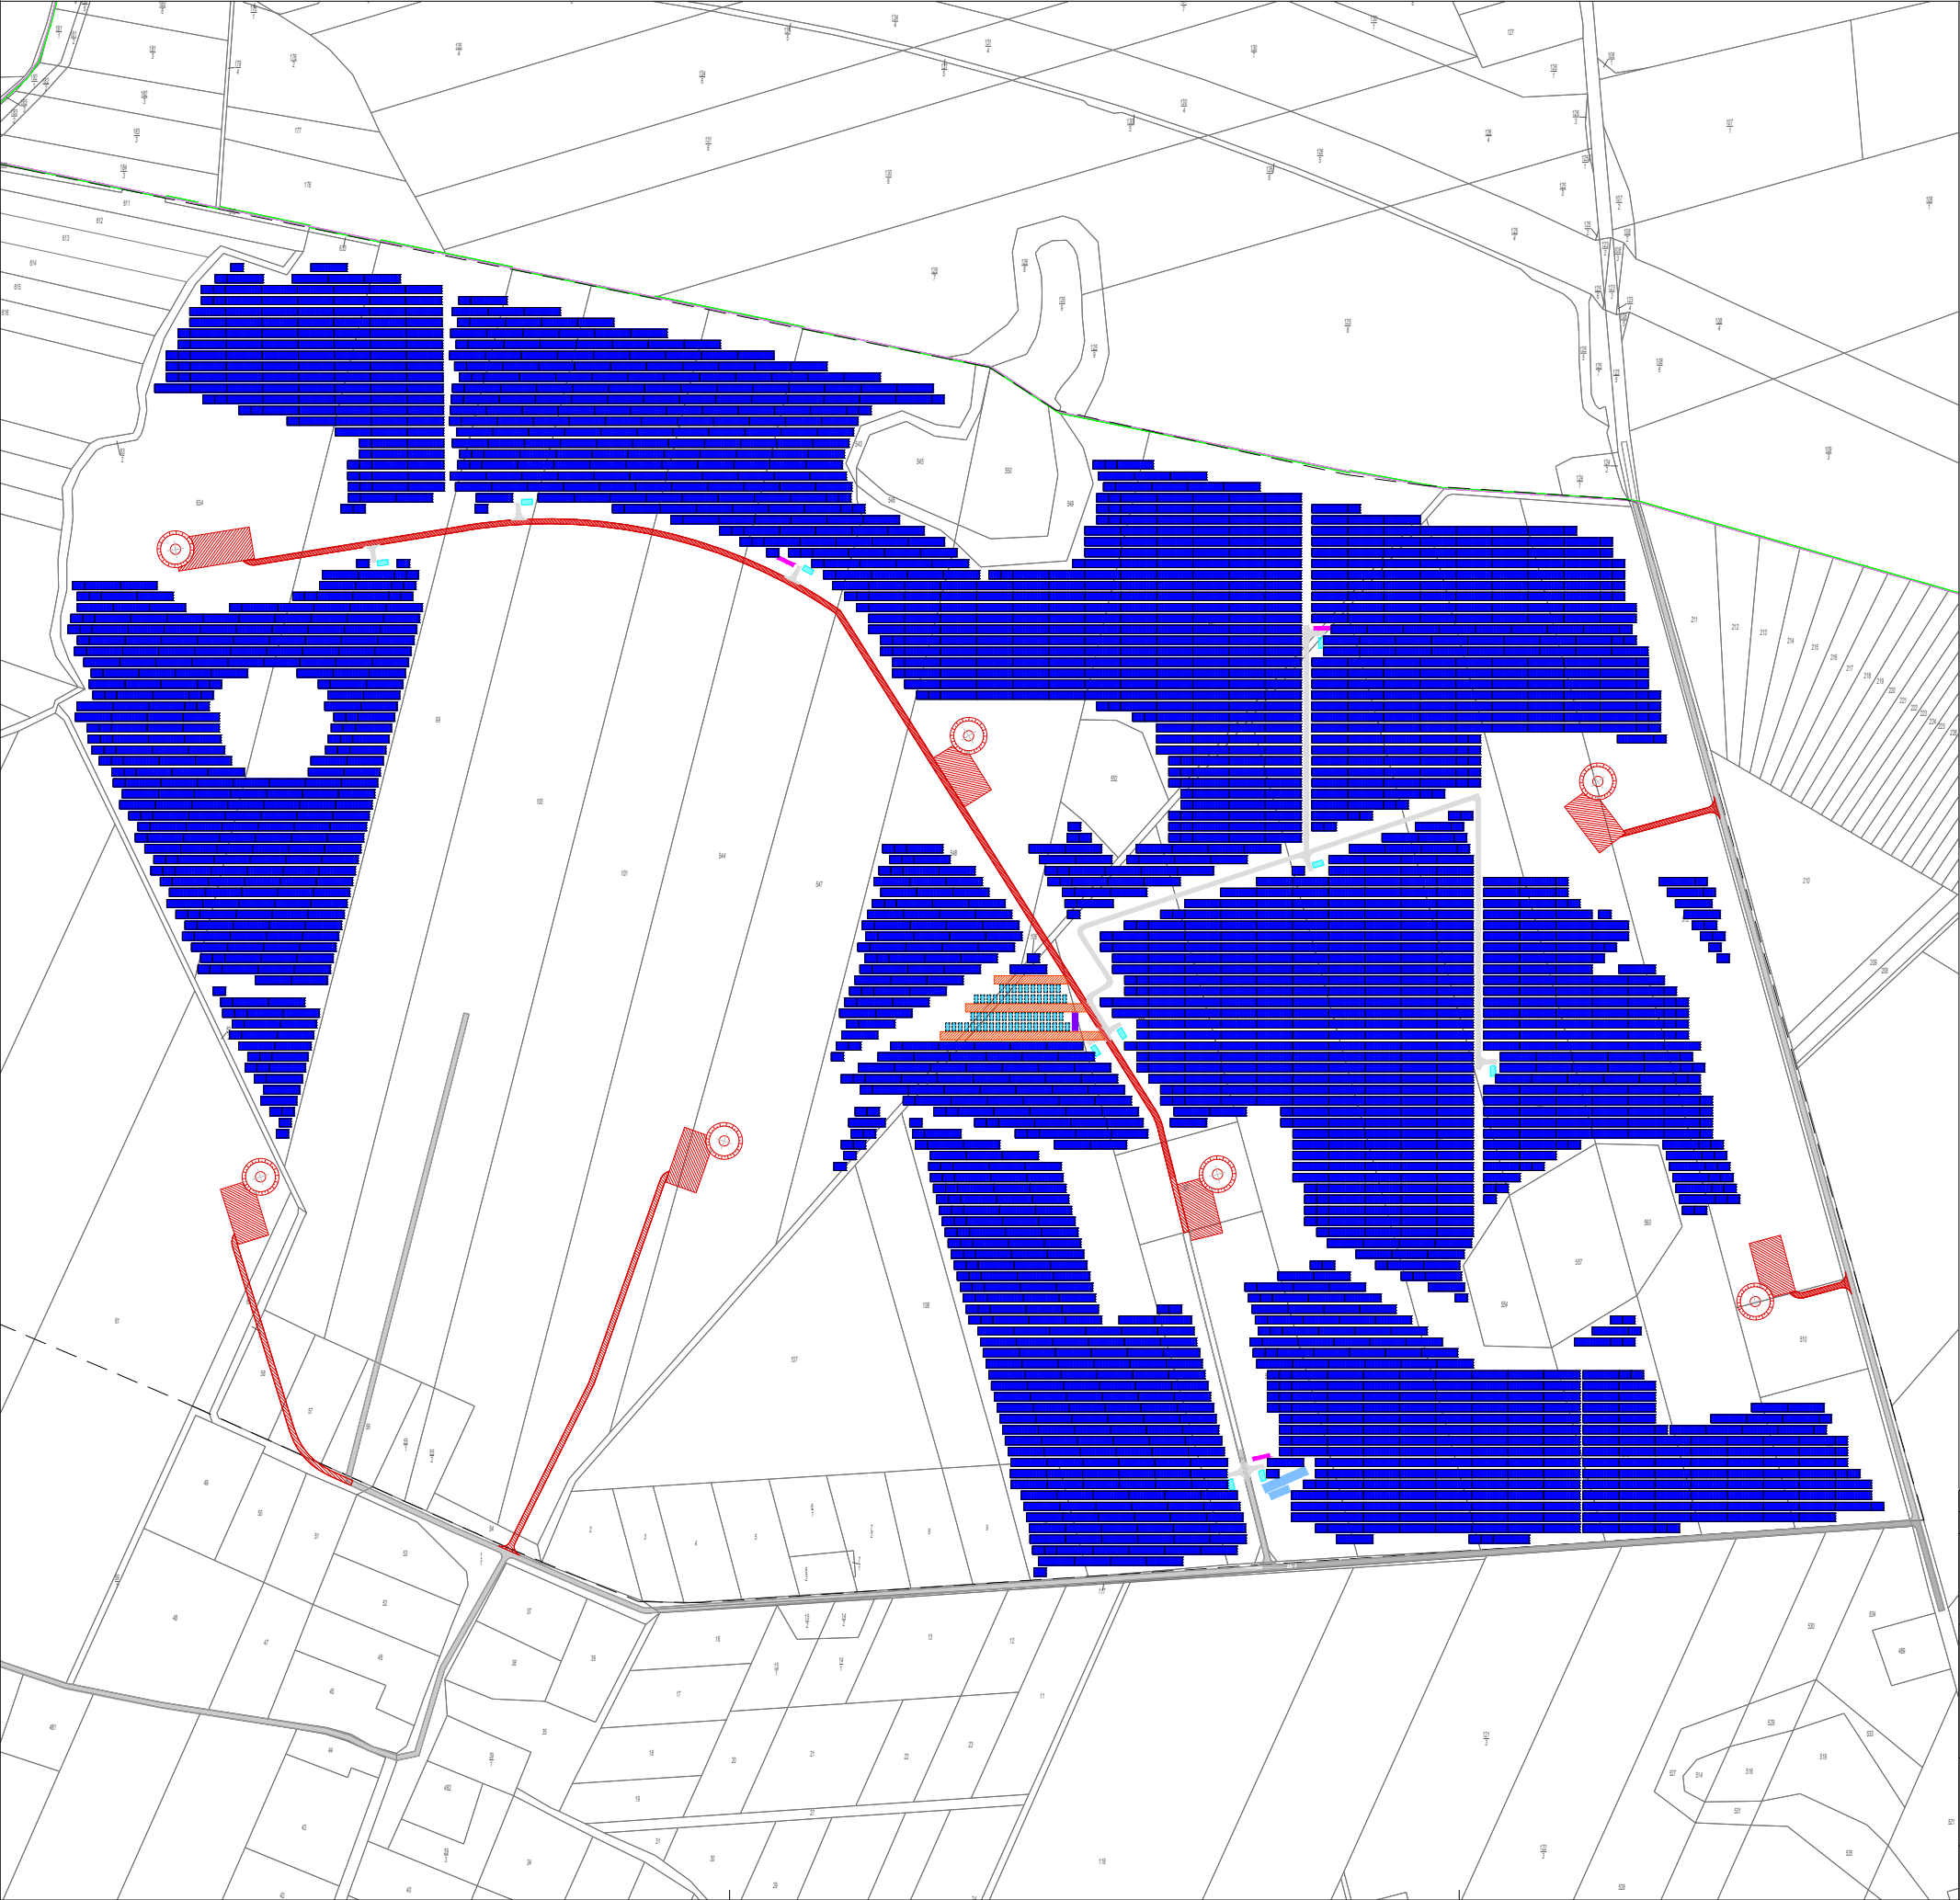

Legende:

- Zuwegung - dauerhaft WEA gem. BImSchG-Genehmigungsplanung
- Zuwegung - Bestand
- Baustraße - PV
- PV Tisch (klein) 3Px9
- PV Tisch (groß) 3Px27
- Trafostation
- CCTV-Container
- Ersatzteilcontainer
- Löschwasserzisternen (30m3)
- BESS-Container mit Fundament
- Betriebsgebäude BESS
- Zuwegung BESS

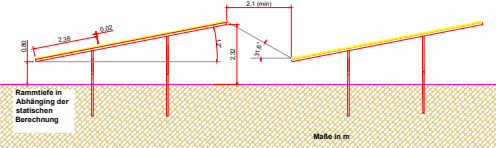

Vorhaben- und Erschließungsplan zur 2. Änderung des vorhabenbezogenen Bebauungsplanes Nr. 2 der Gemeinde Uckerland

VEP Teil 1 von 2

Ausfertigungsvermerk:

Der im Zusammenhang mit dem durch die Gemeindevertretung am erfolgten Satzungsbeschluss über die 2. Änderung des vorhabenbezogenen Bebauungsplanes Nr. 2 zwischen Vorhabenträgerin und Gemeindevertretung abgestimmte Vorhaben- und Erschließungsplan (Stand:) wird hiermit ausgefertigt und ist bekannt zu machen.

Uckerland, Siegel (Matthias Schilling) Bürgermeister -

INDEX	DATUM	NAME	ÄNDERUNG	VERANLASSER; URSACHE
Bauherr: TANDEM Investitions- und Beteiligungsgesellschaft für ökologische Projekte mbH Cuxhavener Straße 10, 28217 Bremen				
				
Bauwerk: Solarpark Wilsickow II				
Bauteil:				
Projektnummer:		901		
gezeichnet		DATUM	20.03.2026	
geprüft		NAME	Lu/NG	
Zeichnungsnummer		Blatt	A3	
901 LP 10		Maßstab	1:6.000	