



Beispiele Heckenpflanzung

2-reihige Hecke

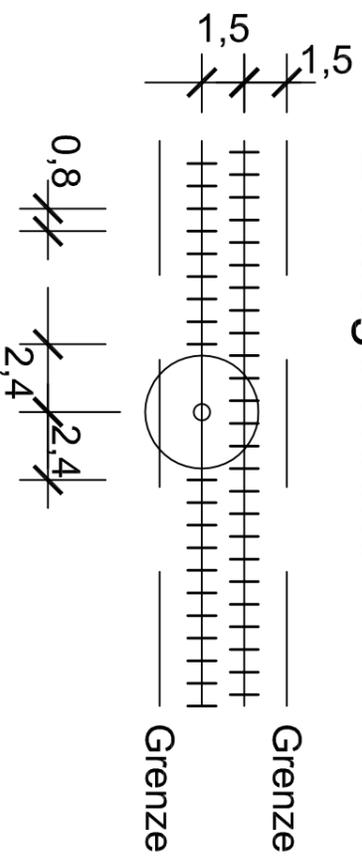

3-reihige Hecke

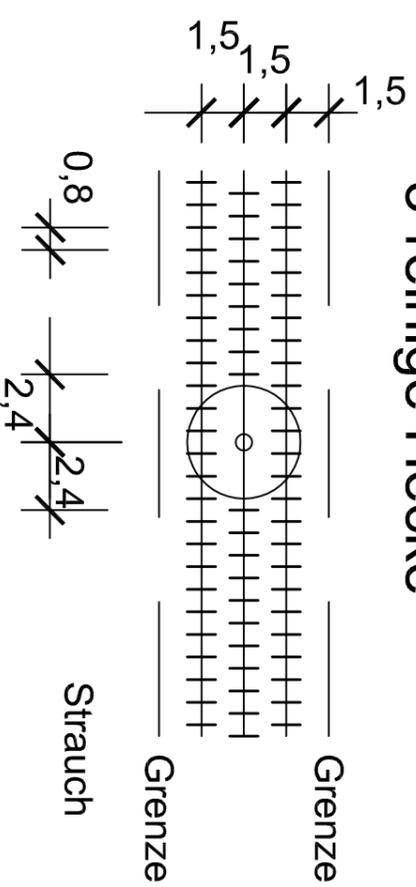

Datum:	Änderung:
Auftraggeber:	MKG GmbH Montagebau Karl Göbel Kraillshausener Straße 15 74575 Schrozberg
	Solarpark Nauen, VEI 2021-03 Umweltbericht Maßnahmenplan außerh. des Geltungsbereichs Beispiele Heckenpflanzungen
Auftragnehmer:	<div style="display: flex; align-items: center;"> <div> <p>Landchaft-Park-Garten Projektierungsbüro Dipl. - Ing. M. Petras Leuthen, Hauptstraße 42 03116 Dreßkau</p> </div> </div>
	Anhang: 09
	Maßstab: 1 : 250
	Datum: Sept. 2024
	Planer: M. Petras
Tel: 035602-22097	
E-Mail: m.petras@landschaftprojektierung.com	
<small>Gemäß Gesetz über Urheberrecht und verwandte Schutzrechte (Urheberrechtsgesetz) Abschnitt 2 § 2 (1) 4. u. (2) ist der Inhalt der vorliegenden Planzeichnung ein „geschütztes Werk“. Vervielfältigung, Weitergabe an Dritte, Veröffentlichung, Bekanntmachung und andere Nutzung dieser Planunterlagen sowie dessen gestalterische Abbildung sind ohne Genehmigung des Projektierungsbüros M. Petras, Leuthen Hauptstraße 42, 03116 Dreßkau nicht gestattet. Maße und sonstige Angaben sind unverändertlich und vom Ausführenden auf der Baustelle vor Ort zu prüfen.</small>	