


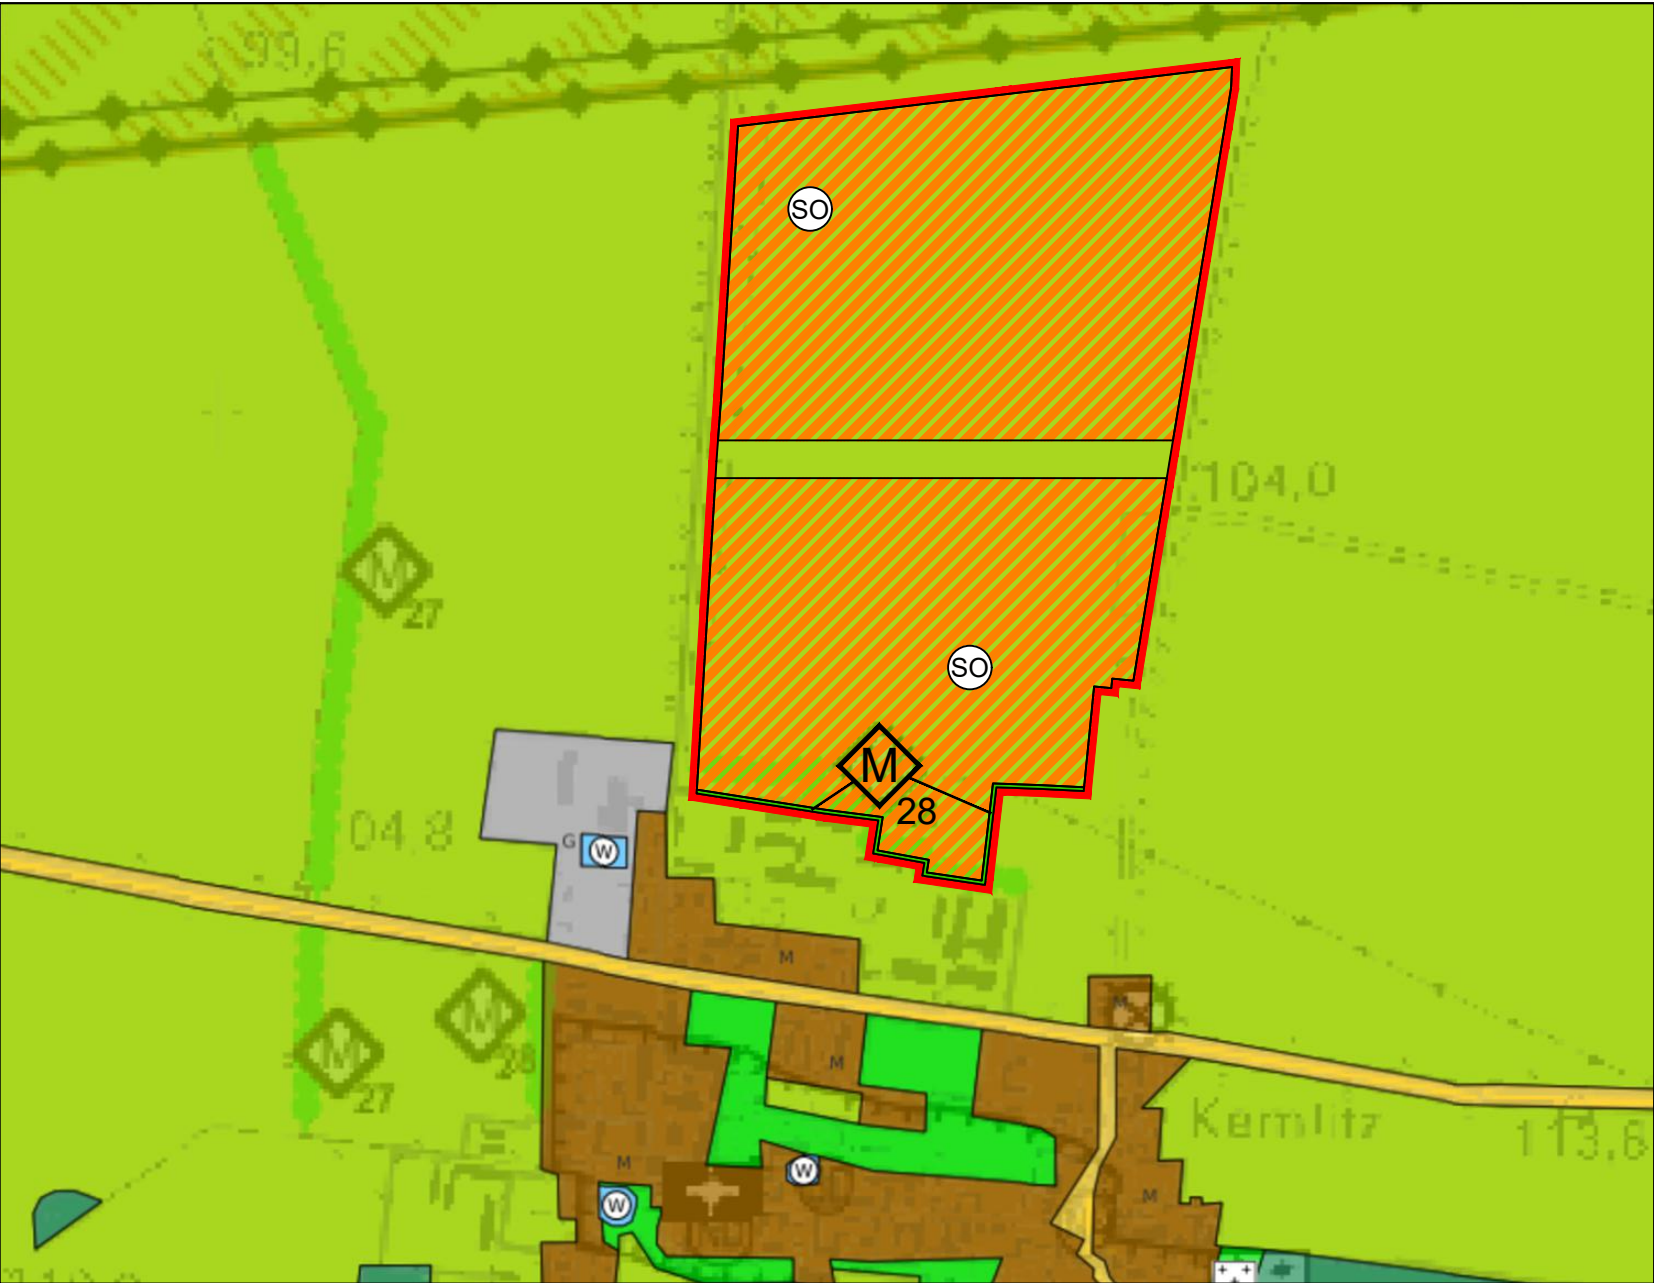

Maßstab 1:10:000

geänderte Darstellung im Bereich des Plangebiets
der 5. Änderung des Flächennutzungsplanes der Stadt Dahme/Mark



Maßstab 1:10:000

Planzeichenerklärung

1. Art der baulichen Nutzung (§5 Abs. 2 Nr. 1 BauGB, i.V.m. ...)
- Gemischte Bauflächen (§1 Abs. 1 Nr. 2 BauNVO)
 - gewerbliche Bauflächen (§1 Abs. 1 Nr. 3 BauNVO)
3. Flächen für den überörtlichen Verkehr und für die örtlichen Hauptverkehrszüge
- Straßenverkehr (§5 Abs. 2 Nr. 3 BauGB)
5. Grünflächen
- Grünflächen (§5 Abs. 2 Nr. 5 BauGB)
9. Flächen für Landwirtschaft und Wald
- Flächen für die Landwirtschaft (§5 Abs. 2 Nr. 9 Bst. a BauGB)
 - Flächen für Wald (§5 Abs. 2 Nr. 9 Bst. b BauGB)
- Darstellung ohne Normcharakter
- Geltungsbereich der Änderung des Flächennutzungsplans

Planzeichenerklärung

1. Art der baulichen Nutzung (§5 Abs. 2 Nr. 1 BauGB, i.V.m. ...)
- Sondergebiet Agri-PV (§1 Abs. 1 Nr. 4 BauNVO)
 - Gemischte Bauflächen (§1 Abs. 1 Nr. 2 BauNVO)
 - gewerbliche Bauflächen (§1 Abs. 1 Nr. 3 BauNVO)
3. Flächen für den überörtlichen Verkehr und für die örtlichen Hauptverkehrszüge
- Straßenverkehr (§5 Abs. 2 Nr. 3 BauGB)
5. Grünflächen
- Grünflächen (§5 Abs. 2 Nr. 5 BauGB)
9. Flächen für Landwirtschaft und Wald
- Flächen für die Landwirtschaft (§5 Abs. 2 Nr. 9 Bst. a BauGB)
 - Flächen für Wald (§5 Abs. 2 Nr. 9 Bst. b BauGB)
- Darstellung ohne Normcharakter
- Geltungsbereich der Änderung des Flächennutzungsplans