
Sonnewalde
Sonnewalde

Sonnewalde
Sonnewalde

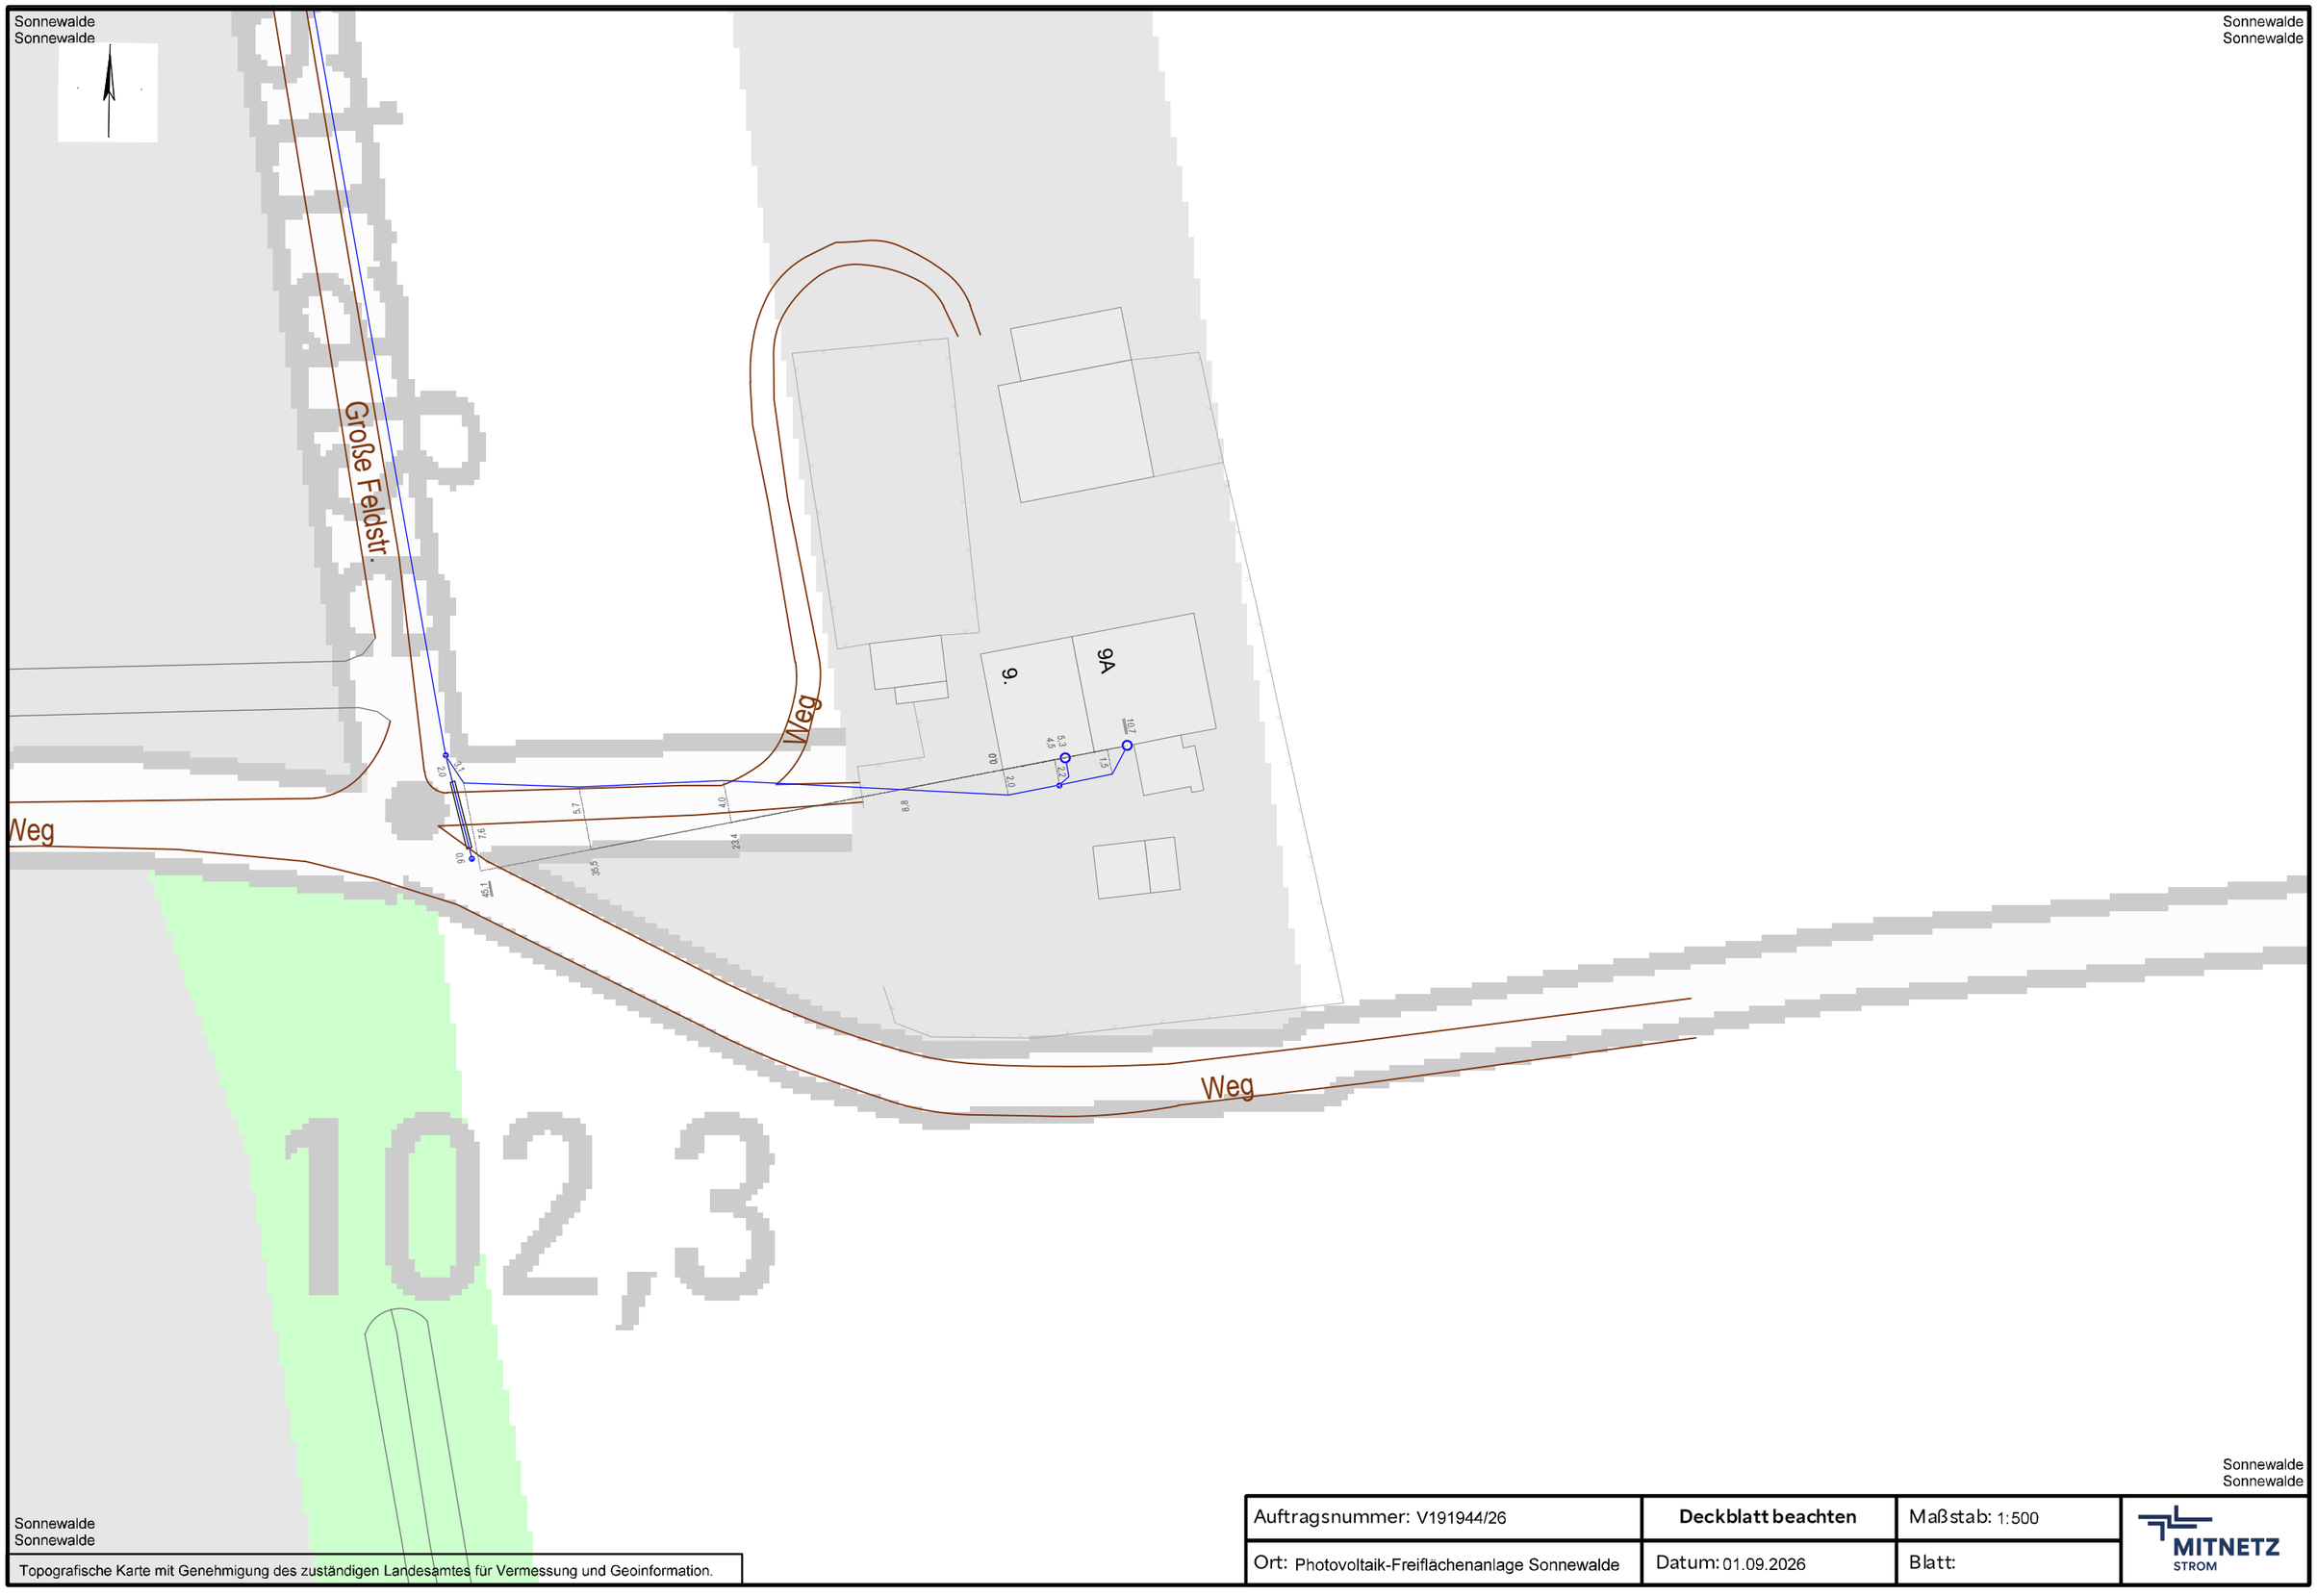

Sonnewalde
Sonnewalde


Sonnewalde
Sonnewalde

Topografische Karte mit Genehmigung des zuständigen Landesamtes für Vermessung und Geoinformation.

Auftragsnummer: V191944/26	**Deckblatt beachten**	Maßstab: 1:500	MITNETZ STROM
Ort: Photovoltaik-Freiflächenanlage Sonnewalde	Datum: 01.09.2026	Blatt:	

Sonnewalde
Sonnewalde

Sonnewalde
Sonnewalde

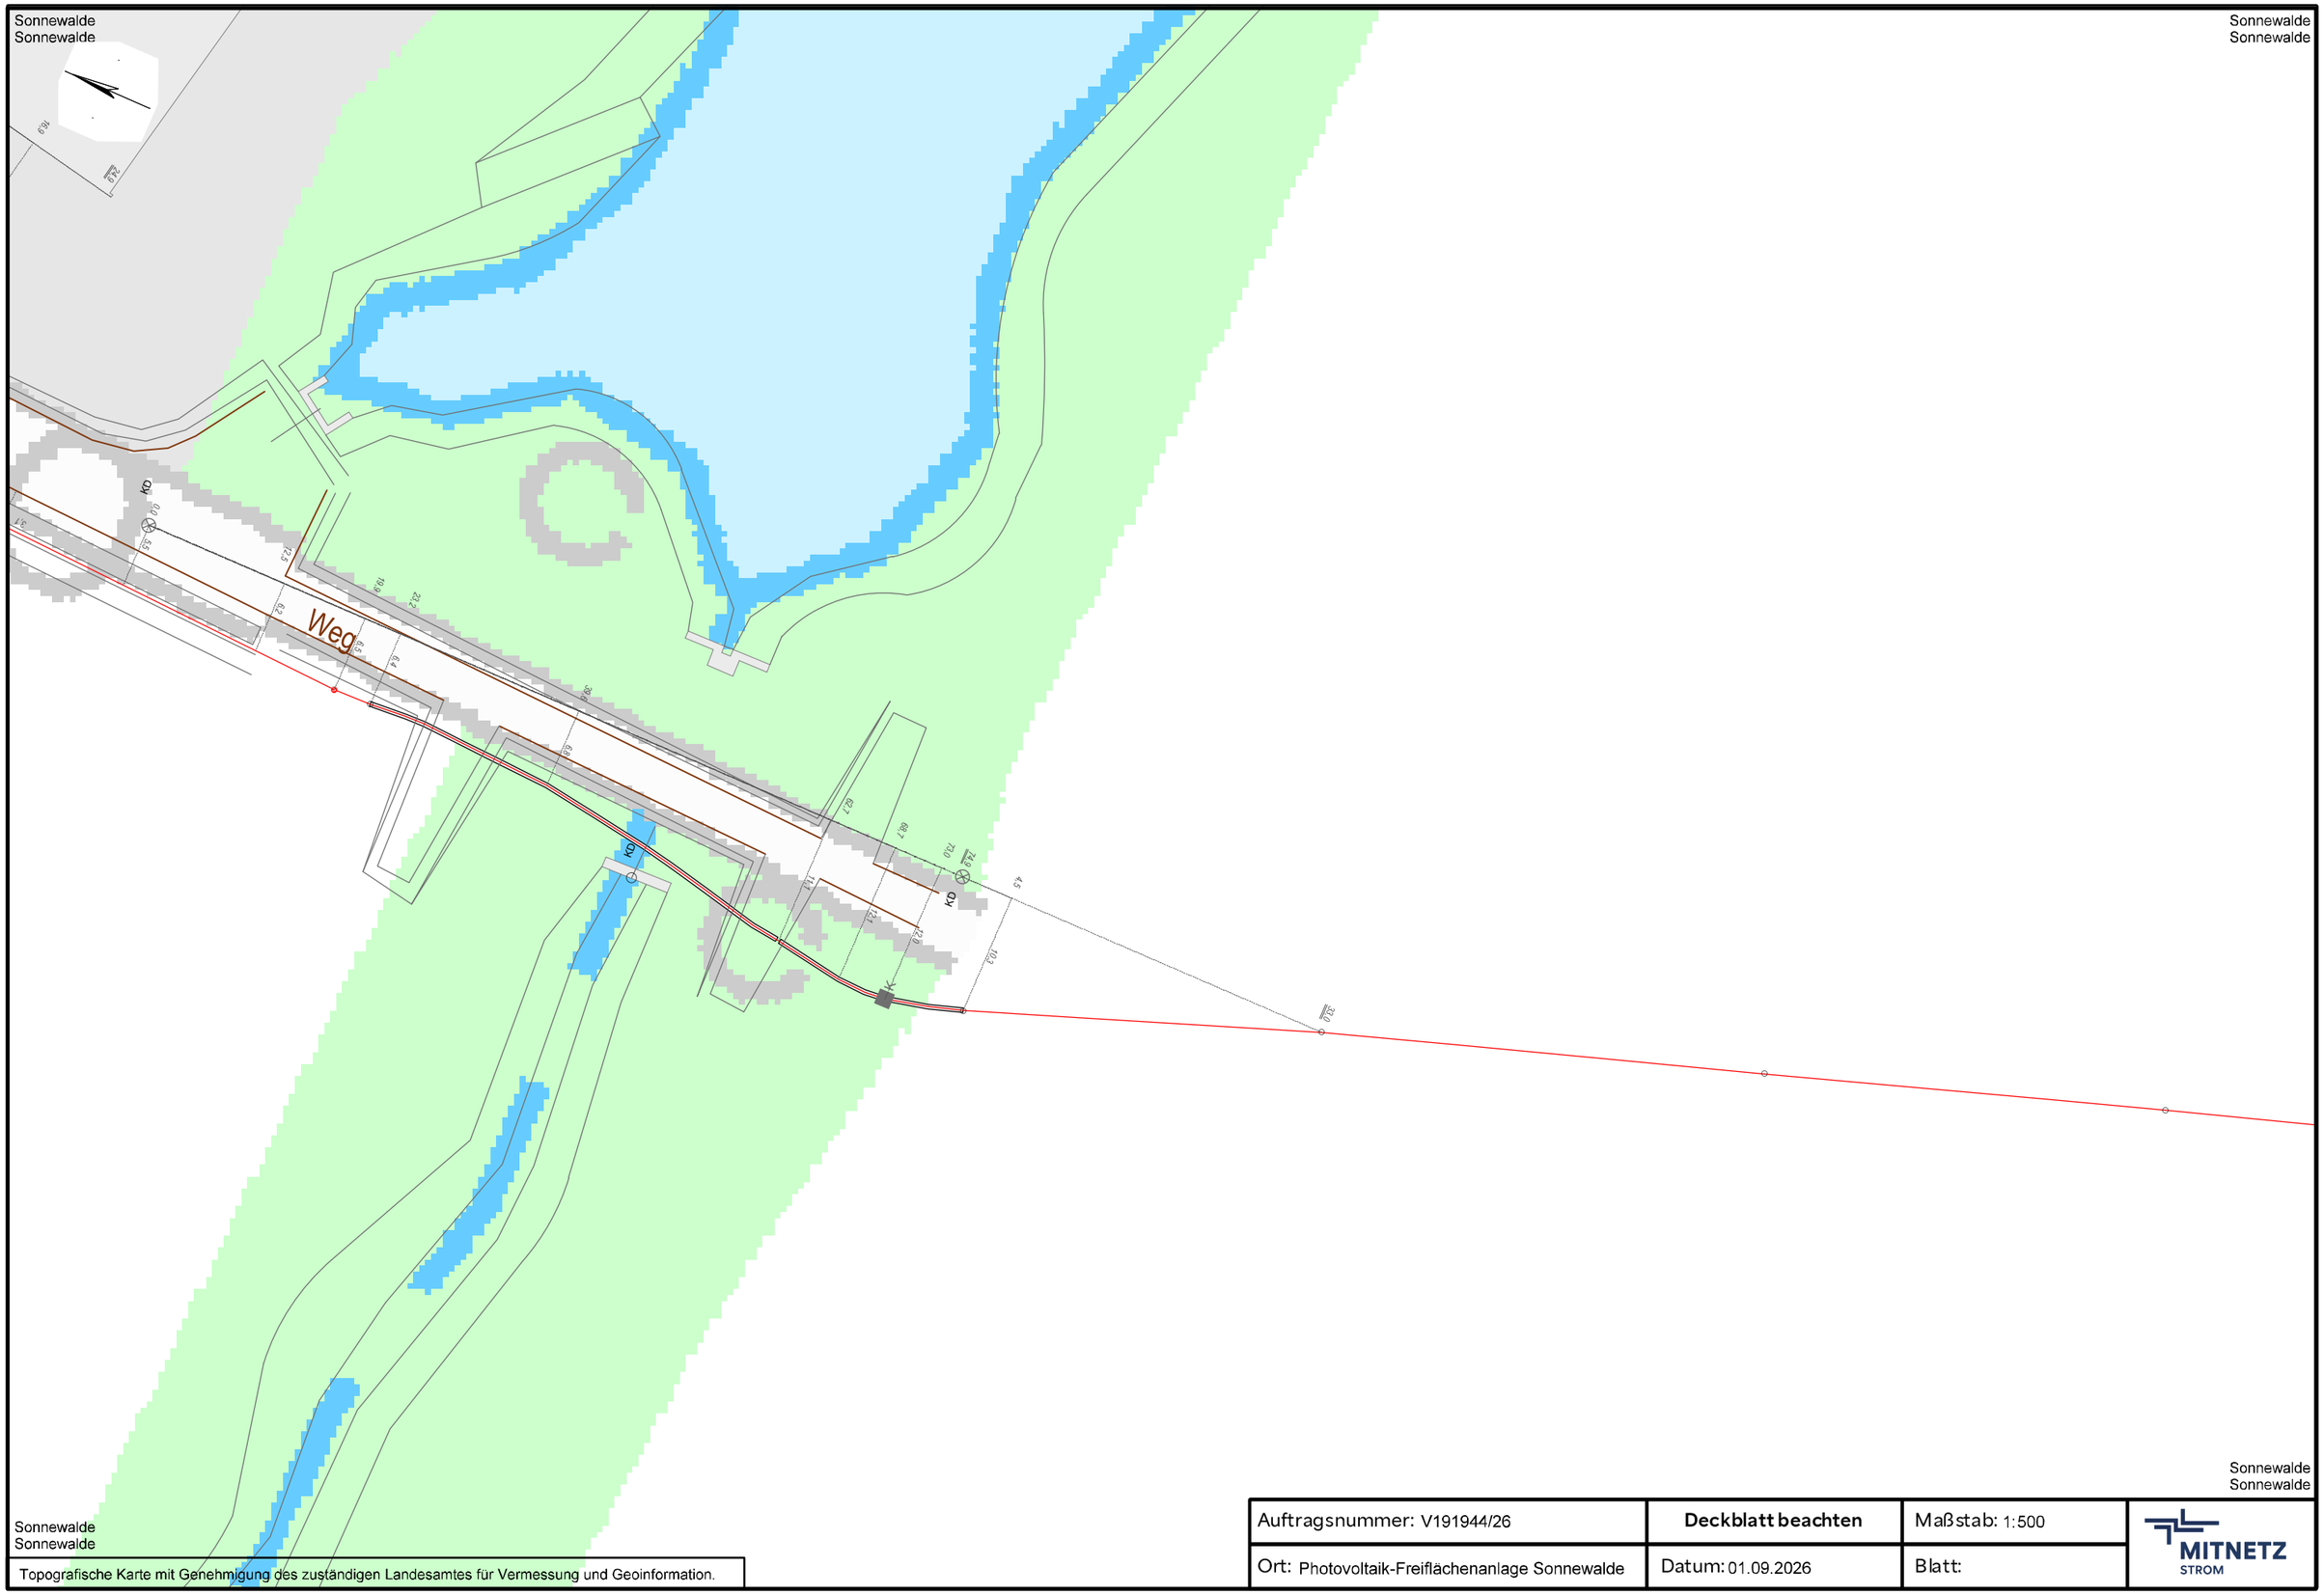

Sonnewalde
Sonnewalde

Sonnewalde
Sonnewalde


Topografische Karte mit Genehmigung des zuständigen Landesamtes für Vermessung und Geoinformation.

Auftragsnummer: V191944/26	**Deckblatt beachten**	Maßstab: 1:500	MITNETZ STROM
Ort: Photovoltaik-Freiflächenanlage Sonnewalde	Datum: 01.09.2026	Blatt:	

Sonnewalde
Sonnewalde

Sonnewalde
Sonnewalde



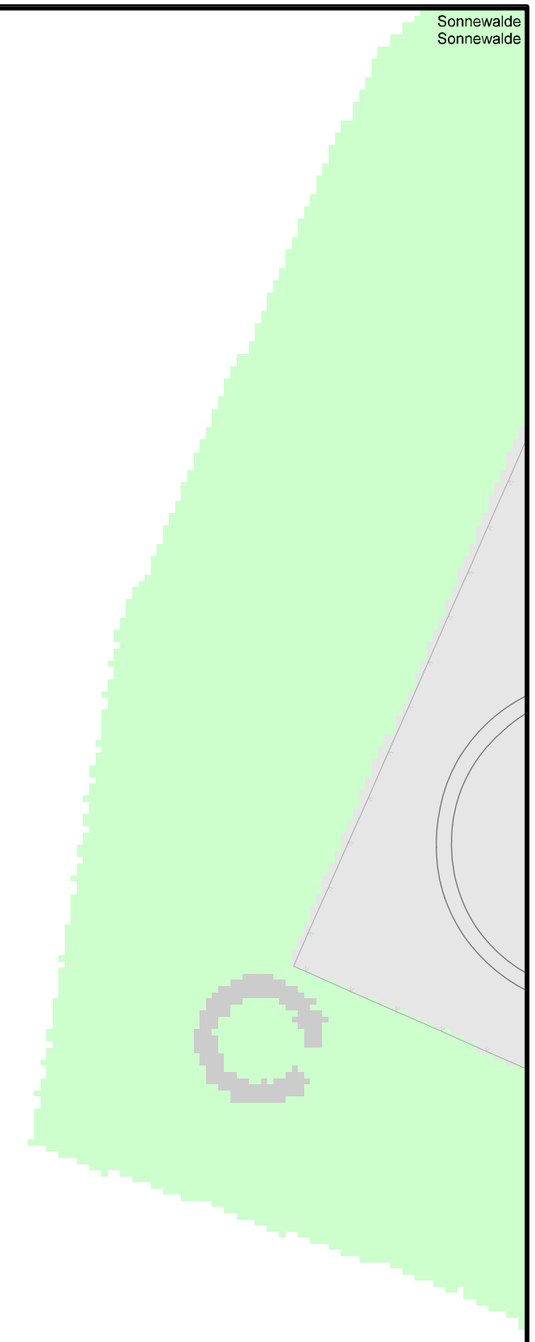

Sonnewalde
Sonnewalde

Sonnewalde
Sonnewalde

Topografische Karte mit Genehmigung des zuständigen Landesamtes für Vermessung und Geoinformation.

Auftragsnummer: V191944/26	**Deckblatt beachten**	Maßstab: 1:500	MITNETZ STROM
Ort: Photovoltaik-Freiflächenanlage Sonnewalde	Datum: 01.09.2026	Blatt:	

Sonnewalde
Sonnewalde

Sonnewalde
Sonnewalde

Verteiler-
bauwerk

Rueckspül-
schlamm-
schacht

Schlamm
speicher

Kombi - Becken

Mess-
schacht

KO

KO

KO

322,0

321,3

0,8

311,0

0,1

292,4

0,5

242,4

1,3

237,6

1,3

24,5

5,9

16,5

2,0

Kleine Elster

Sonnewalde
Münchhausen-Ossak

Sonnewalde
Münchhausen-Ossak

Topografische Karte mit Genehmigung des zuständigen Landesamtes für Vermessung und Geoinformation.

Auftragsnummer: V191944/26	**Deckblatt beachten**	Maßstab: 1:500	MITNETZ STROM
Ort: Photovoltaik-Freiflächenanlage Sonnewalde	Datum: 01.09.2026	Blatt:	

Sonnewalde
Sonnewalde

Sonnewalde
Goßmar b. Sonnewalde

1

2

3

4

Sonnewalde
Münchhausen-Ossak

Sonnewalde
Münchhausen-Ossak

Topografische Karte mit Genehmigung des zuständigen Landesamtes für Vermessung und Geoinformation

Auftragsnummer:	**Deckblatt beachten**	Maßstab: 1:7311	MITNETZ STROM
Ort:	Datum: 01.09.2026	Blatt:	