



Geänderter Geltungsbereich zum Bebauungsplan „Erweiterung Golfplatz Großbeeren“



Grenze des räumlichen Geltungsbereiches
des Bebauungsplanes

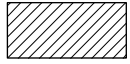

Erweiterung des Geltungsbereiches
Flurstücke 126/2 und 136/2

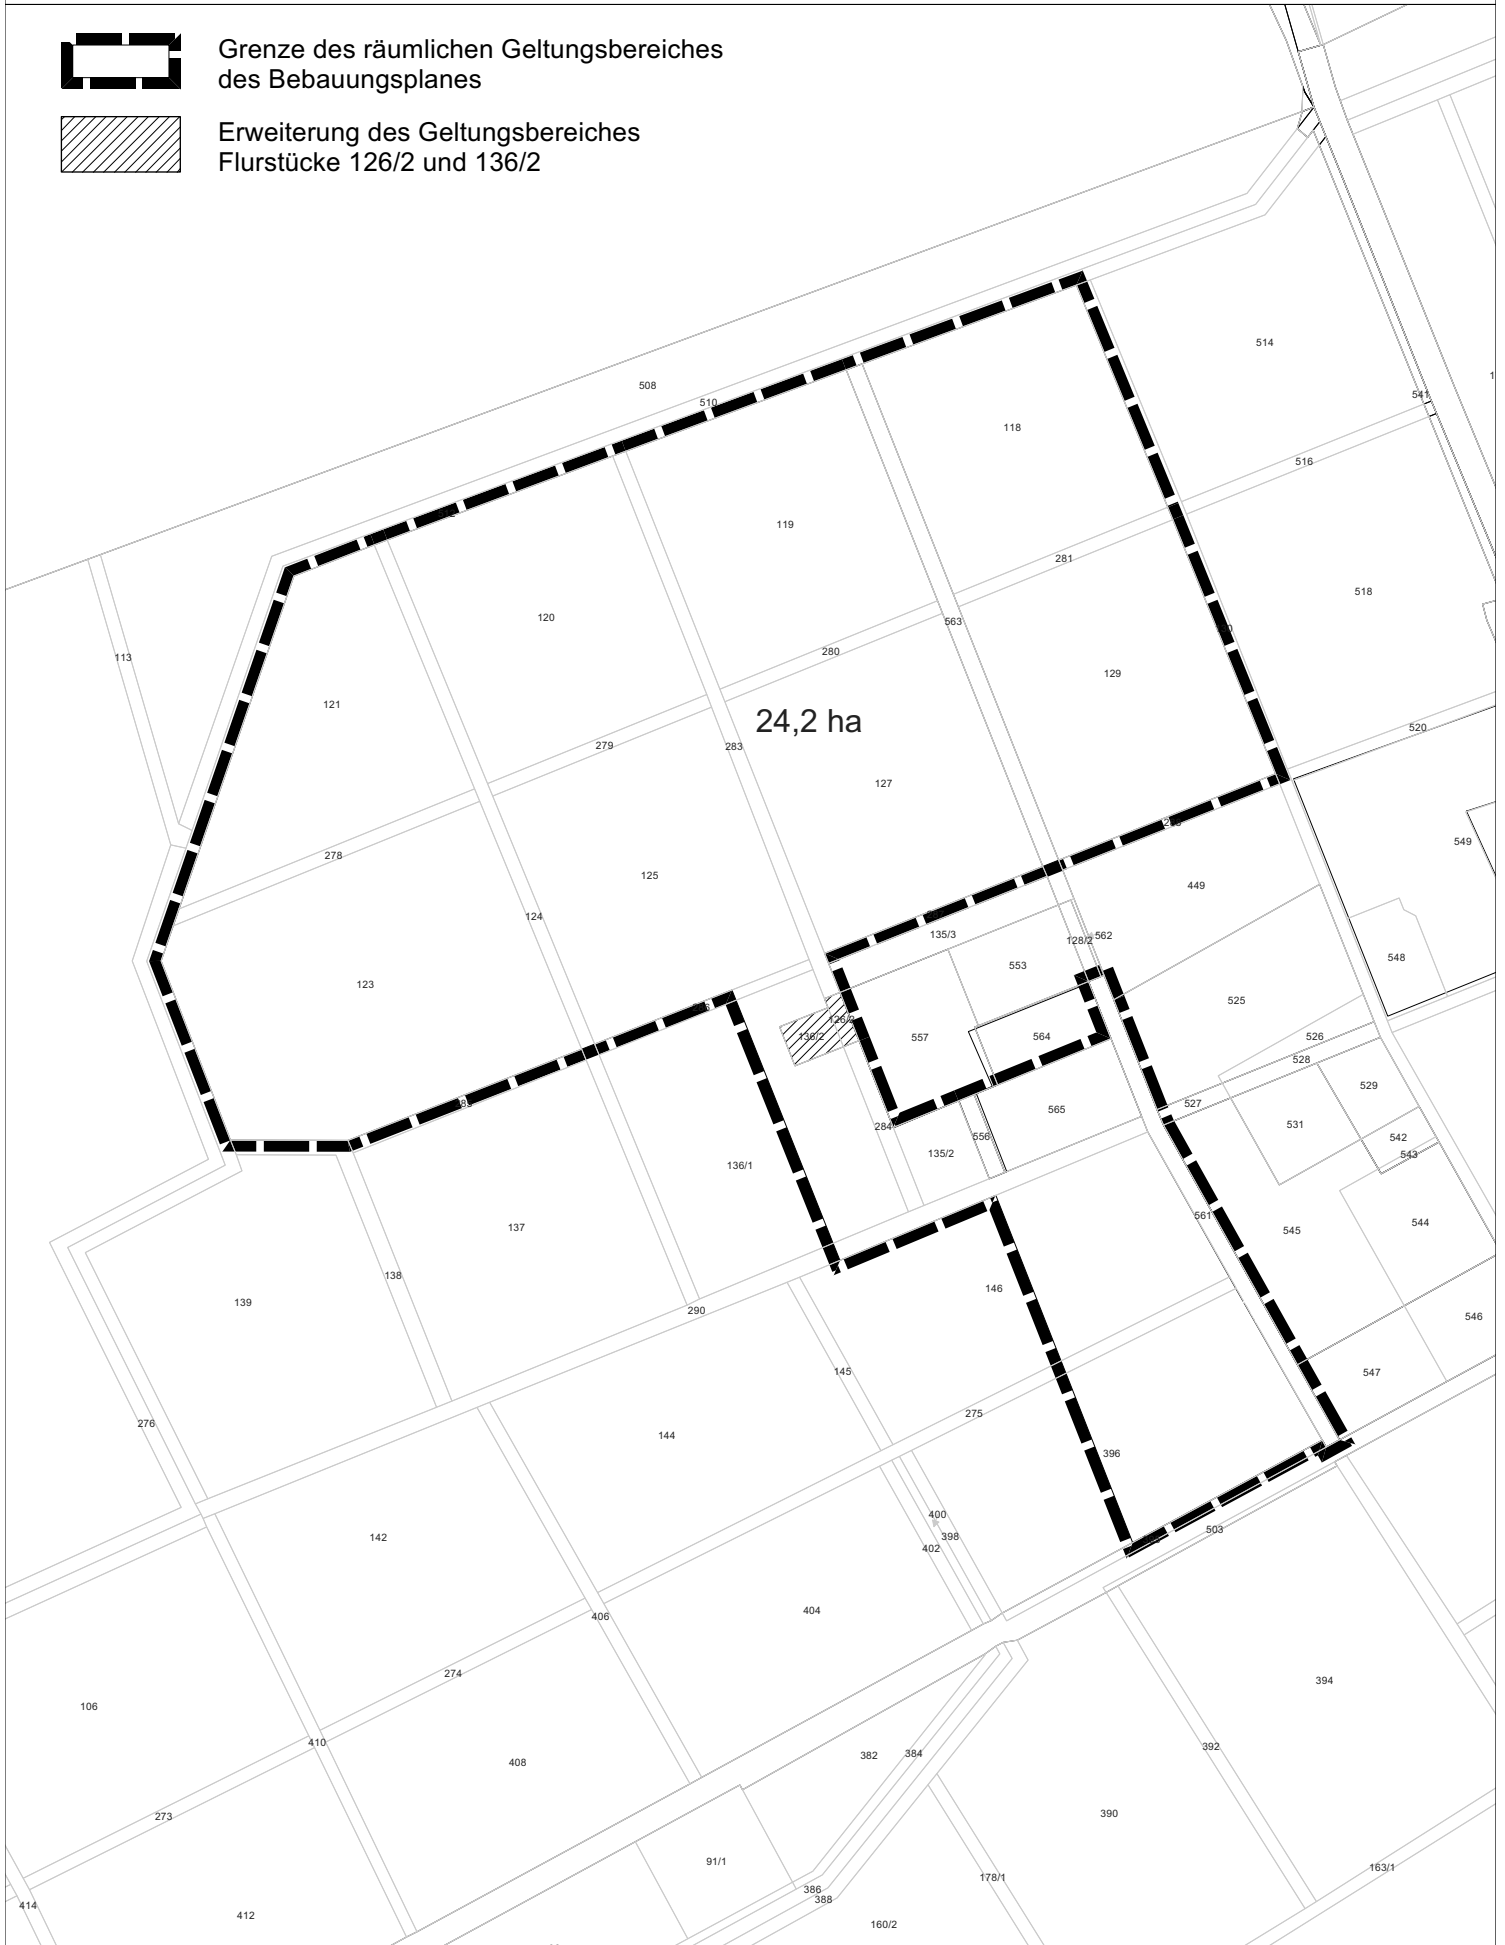

Stand 22.10.2024



PFE - Büro für Stadtplanung
www.pfe-berlin.de

