




Legende

Bepflanzung, Ansaat

- Einzelstrauch: Pflanzung von Tuffs Schlehe und Hunds-Rose (je 3 bis 5 St.), hier Hunds-Rose
- Einzelstrauch: Pflanzung von Tuffs Schlehe und Hunds-Rose (je 3 bis 5 St.), hier Schlehe
- Rasenansaat im Zauneidechsenhabitat
- ▨ Ansaat im Habitat für Girnitz und Stieglitz
- Gebüschgruppen mit kleinkronigem Einzelbaum im Habitat für Girnitz und Stieglitz

Habitatenelemente

- Stubbenhaufen

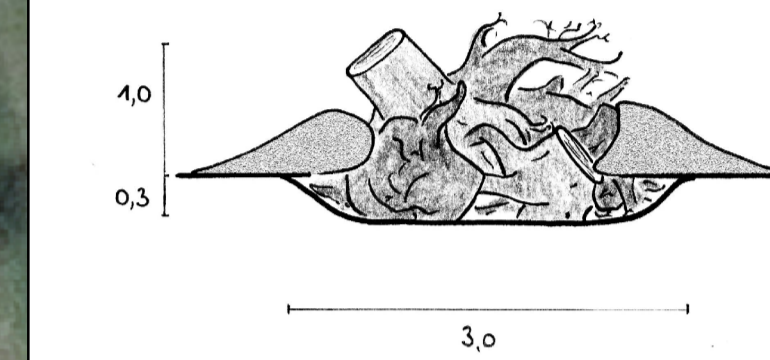

- Erdwall
- ▨ Reisigwall
- Eiablageplatz/Winterquartier
- Feldsteinwälle
- Vernetzungsstrukturen

Sonstiges

- Reptilienschutzzaun
- Pfahlreihe
- ▨ Tieflockern, 80 cm

Nachrichtliche Übernahme

- Hecken, Ackerrandstreifen aus anderen Bauvorhaben

Maßstab 1:500

**Ersatzhabitat für Zauneidechse,
Girnitz und Stieglitz
Bebauungsplan Potsdam Nr. 143
Westliche Insel Neu Fahrland**

	Datum	Zeichen
bearbeitet	12/2023	Kramer/Kramer
gezeichnet	12/2023	Strellen
geprüft	12/2023	Kramer

Auftraggeber:
Sea View Projekt GmbH
Käthe-Kollwitz-Straße 21
04109 Leipzig

Bearbeitung:
Ingenieurbüro Kramer & Partner
Iserstr. 8 - 10
14513 Teltow