

Entwurf!
noch nicht wirksam

Richtfunk (§ 5 Abs. 4 BauGB)

Richtfunkmast

Verkehr

Freihallebereich 100 m beidseitig der Ortsumgehungen
B 167 Gusow-Platkow und Dolgeln - Libbenichen

Kennzeichnungen

Kennzeichnungen (§ 5 Abs. 3 BauGB)

Flächen, deren Böden erheblich mit umweltgefährdenden Stoffen belastet sind, entsprechend Altlasten /Altlastenverdachtsflächen-Liste (§ 5 Abs. 3 Nr. 3 BauGB)

Verfahrensvermerk

- 1. Aufgestellt aufgrund des Aufstellungsbeschlusses der Gemeindevertretung vom ...2022 (Fichtenhöhe), ...2022 (Lindendorf) und ...2022 (Vierlinden). Die ortsübliche Bekanntmachung des Aufstellungsbeschlusses ist durch Abdruck im Amtsblatt für das Amt Seelow-Land am ...2022 erfolgt.
- 2. Die für die Raumordnung und Landesplanung zuständige Stelle ist über die Absicht der Aufstellung des Flächennutzungsplans am ...2023 informiert worden.
- 3. Die frühzeitige Beteiligung der Öffentlichkeit gemäß § 3 Abs. 1 BauGB ist in Form einer öffentlichen Auslegung vom ...2023 bis einschließlich ...2023 durchgeführt worden.
- 4. Die von der Planung berührten Behörden und sonstigen Träger öffentlicher Belange sind gemäß § 4 Abs. 1 BauGB mit Schreiben vom ...2023 frühzeitig unterrichtet und zur Abgabe einer Stellungnahme aufgefordert worden.
- 5. Die Gemeindevertretung hat am ...2020 (Fichtenhöhe), ...2020 (Lindendorf) und ...2020 (Vierlinden) den Entwurf des Flächennutzungsplans gebilligt und zur Auslegung bestimmt.
- 6. Die von der Planung berührten Behörden und sonstigen Träger öffentlicher Belange sind mit gemäß § 4 Abs. 2 BauGB mit Schreiben vom ...2020 zur Abgabe einer Stellungnahme aufgefordert worden.
- 7. Der Entwurf des Flächennutzungsplans mit der Begründung und dem Umweltbericht sowie die wesentlichen umweltbezogenen Stellungnahmen haben in der Zeit vom ...2020 bis einschließlich ...2020 während der Dienst- und Öffnungszeiten im Amt Seelow-Land nach § 3 Abs. 2 BauGB öffentlich ausgelegt. Die öffentliche Auslegung ist mit Angaben dazu, welche Arten umweltbezogener Informationen verfügbar sind und mit dem Hinweis, dass Stellungnahmen während der Auslegungsfrist von jedermann vorgebracht werden können und dass nicht fristgerecht abgegebene Stellungnahmen unberücksichtigt bleiben können, durch Abdruck im Amtsblatt für das Amt Seelow-Land am ...2020 bekannt gemacht worden.
- 8. Die Gemeindevertretung hat die fristgemäß abgegebenen Stellungnahmen der Öffentlichkeit sowie der Behörden und sonstigen Träger öffentlicher Belange am ...2020 (Fichtenhöhe), ...2020 (Lindendorf) und ...2020 (Vierlinden) geprüft. Das Ergebnis ist mitgeteilt worden.
- 9. Der Flächennutzungsplan wurde von der Gemeindevertretung am ...2020 (Fichtenhöhe), ...2020 (Lindendorf) und ...2020 (Vierlinden) beschlossen. Die Begründung des Flächennutzungsplans mit dem Umweltbericht wurde von der Gemeindevertretung gebilligt.

Der Amtsdirektor
Seelow, den Siegel

Die Genehmigung des Flächennutzungsplans wurde mit Verfügung der höheren Verwaltungsbehörde vom ...2020, Az: sowie Bescheid vom mit Auflagen und Hinweisen erteilt.

Der Amtsdirektor
Seelow, den Siegel

Der Flächennutzungsplan wird hiermit ausgefertigt. Es wird bestätigt, dass der Inhalt des Flächennutzungsplans mit dem des Feststellungsbeschlusses i. V. m. den Auflagen und Hinweisen der Genehmigung übereinstimmt.

Der Amtsdirektor
Seelow, den Siegel

Der Amtsdirektor
Seelow, den Siegel

Der Amtsdirektor
Seelow, den Siegel

Der Amtsdirektor
Seelow, den Siegel

PLANZEICHENERKLÄRUNG

Plandarstellungen

Art der baulichen Nutzung (§ 5 Abs. 2 Nr. 1 BauGB)

- W Wohnbauflächen (§ 1 Abs. 1 Nr. 1 BauNVO)
- M Gemischte Bauflächen (§ 1 Abs. 1 Nr. 2 BauNVO)
- G Gewerbliche Bauflächen (§ 1 Abs. 1 Nr. 3 BauNVO)
- Sonderbaufläche Nr. 1 "Solarenergie" (§ 1 Abs. 1 Nr. 4 BauNVO)
- Sonderbaufläche Nr. 2 "Solarenergie" (§ 1 Abs. 1 Nr. 4 BauNVO)
- Sonderbaufläche Nr. 3 "Solarenergie" (§ 1 Abs. 1 Nr. 4 BauNVO)
- Sonderbaufläche Nr. 4 "Solarenergie" (§ 1 Abs. 1 Nr. 4 BauNVO)
- Sonderbaufläche Nr. 5 "Solarenergie" (§ 1 Abs. 1 Nr. 4 BauNVO)
- Sonderbaufläche Nr. 6 "Windenergie" (§ 1 Abs. 1 Nr. 4 BauNVO)
- Sonderbaufläche Nr. 7 "Solarenergie" (§ 1 Abs. 1 Nr. 4 BauNVO)
- Sonderbaufläche Nr. 8 "Solarenergie" (§ 1 Abs. 1 Nr. 4 BauNVO)
- Sonderbaufläche Nr. 9 "Solarenergie" (§ 1 Abs. 1 Nr. 4 BauNVO)
- Sonderbaufläche Nr. 10 "Solarenergie" (§ 1 Abs. 1 Nr. 4 BauNVO)
- Sonderbaufläche Nr. 11 "Solarenergie" (§ 1 Abs. 1 Nr. 4 BauNVO)
- Sonderbaufläche Nr. 12 "Solarenergie" (§ 1 Abs. 1 Nr. 4 BauNVO)
- Sonderbaufläche Nr. 13 "Solarenergie" (§ 1 Abs. 1 Nr. 4 BauNVO)
- Sonderbaufläche Nr. 14 "Solarenergie" (§ 1 Abs. 1 Nr. 4 BauNVO)
- Sonderbaufläche Nr. 15 "Solarenergie" (§ 1 Abs. 1 Nr. 4 BauNVO)
- Sonderbaufläche Nr. 16 "Erholungsnutzung" (§ 1 Abs. 1 Nr. 4 BauNVO)
- Sonderbaufläche Nr. 17 "Erholungsnutzung" (§ 1 Abs. 1 Nr. 4 BauNVO)
- Sonderbaufläche Nr. 18 "Gastronomie und Freizeit" (§ 1 Abs. 1 Nr. 4 BauNVO)
- Sonderbaufläche Nr. 19 "Erholungsnutzung" (§ 1 Abs. 1 Nr. 4 BauNVO)
- Sonderbaufläche Nr. 20 "Erholungsnutzung" (§ 1 Abs. 1 Nr. 4 BauNVO)

Einrichtungen und Anlagen zur Versorgung mit Gütern und Dienstleistungen des öffentlichen und privaten Bereichs, Flächen für den Gemeinbedarf, Flächen für Sport- und Spielanlagen (§ 5 Abs. 2 Nr. 2a BauGB)

- Flächen für den Gemeinbedarf Zweckbestimmung: Feuerwehr, Kindertagesstätte, Kirche, Schule, Soziale Zwecke dienende Gebäude und Einrichtungen, Gemeindeparkhaus, Kulturellen Zwecken dienende Gebäude und Einrichtungen, Sportplatz

Flächen für den überörtlichen Verkehr und für die örtlichen Hauptverkehrszüge (§ 5 Abs. 2 Nr. 3 und Abs. 4 BauGB)

- B Bundesstraßen, K Kreisstraßen, L Landesstraßen, sonstige überörtliche und örtliche Hauptverkehrsstraßen, Ortsdurchfahrtsgrenzen, Vorhaltestrassen der Ortsumgehungen B 167 Gusow-Platkow und Dolgeln - Libbenichen, ruhender Verkehr, Bahnanlagen, Bahnhof, überörtliche Wege (Rad- und Wanderwege), Radfernwanderweg "Theodor-Fontane-Radwanderweg", Radfernwanderweg "Oderbruchbahn Radweg", überörtliche Wege (Rad- und Wanderwege), in Planung

Hauptversorgungs- und Hauptabwasserleitungen (§ 5 Abs. 2 Nr. 4 BauGB)

- unterirdisch: im Parallelverlauf - Ferngasleitung GASCADE, - LWL-Kabel Wings GmbH, oberirdisch: 20 kV-Mittelspannungs(-frei)leitung

Grünflächen (§ 5 Abs. 2 Nr. 5 BauGB)

- Grünflächen Zweckbestimmung: Badestelle, Friedhof, Dorfgrün, Parkanlage, Spielplatz, Sportplatz

Wasserflächen und Flächen für die Wasserwirtschaft, den Hochwasserschutz und die Regelung des Wasserabflusses (§ 5 Abs. 2 Nr. 7 BauGB)

- Wasserflächen

Flächen für die Landwirtschaft und Wald (§ 5 Abs. 2 Nr. 9 und Abs. 4 BauGB)

- Flächen für die Landwirtschaft, Flächen für Wald

Planungen, Nutzungsregelungen, Maßnahmen und Flächen für Maßnahmen zum Schutz, zur Pflege und zur Entwicklung von Natur und Landschaft (§ 5 Abs. 2 Nr. 10 BauGB)

- Umgrenzung von Flächen für Maßnahmen zum Schutz, zur Pflege und zur Entwicklung von Natur und Landschaft, Anpflanzung von Bäumen und Gehölzen, Entwicklungsmaßnahmen: Entwicklung/Erhalt von Trockenstandorten (auf Böden mit Ackerzahl < 20, Erhalt der landwirtschaftlichen Nutzung, keine Aufforstung), Entsiegelungsmaßnahmen, Maßnahmen an Fließgewässern (ohne GEK-Maßnahmen), lineare Gehölzpflanzungen (Baumreihen, Hecken), Maßnahmen an Kleingewässern, Maßnahmen an Moorstandorten, flächige Streuobstwiese, Anlage von Pufferstreifen an Gewässern/Mooren (Minderung der Stoffeinträge in Gewässer, Moore), Maßnahmen aus dem Gewässerentwicklungskonzept (GEK) für das Teileinzugsgebiet Platkow Mühlenfließ, Umwandlung von Acker in Grünland auf Standorten mit Ackerzahl < 20, Maßnahmen im Wald

Sonstige Planzeichen

- Grenze des räumlichen Geltungsbereiches des gemeinsamen Flächennutzungsplanes, Gemeindegrenzen, Umgrenzung der Flächen für Nutzungsbeschränkungen oder für Vorkehrungen zum Schutz gegen schädliche Umwelteinwirkungen im Sinne des Immissionsschutzgesetzes (§ 5 Abs. 2 Nr. 6 und Abs. 4 BauGB)

Windenergie

- Vorhaltestellen für Windenergie

Nachrichtliche Übernahme

Nachrichtliche Übernahme (§ 5 Abs. 4 BauGB)

Umgrenzung von Schutzgebieten und Schutzobjekte im Sinne des Naturschutzrechts (§ 5 Abs. 4 BauGB)

- N Naturschutzgebiet, FFH Fauna-Flora-Habitat-Gebiet, ND Flächen-Naturdenkmal, ND Einzel-Naturdenkmal, B gesetzlich geschütztes Biotop, B gesetzlich geschütztes Biotop, ohne Flächendarstellung aufgrund des Darstellungsmaßstabes, gesetzlich geschützte Allee

Regelungen für den Denkmalschutz (§ 5 Abs. 4 BauGB)

- D Einzelanlagen, die dem Denkmalschutz unterliegen, BD Bodendenkmale - veröffentlicht, B Bodendenkmale - unveröffentlicht, DV Umgrenzung von Gesamtanlagen (Ensembles), die dem Denkmalschutz unterliegen

Gemeinsamer Flächennutzungsplan der Gemeinden Fichtenhöhe, Lindendorf und Vierlinden


Amt Seelow-Land, Landkreis Märkisch-Oderland

Land Brandenburg

Blatt 2

17.09.2024

Maßstab 1: 10.000

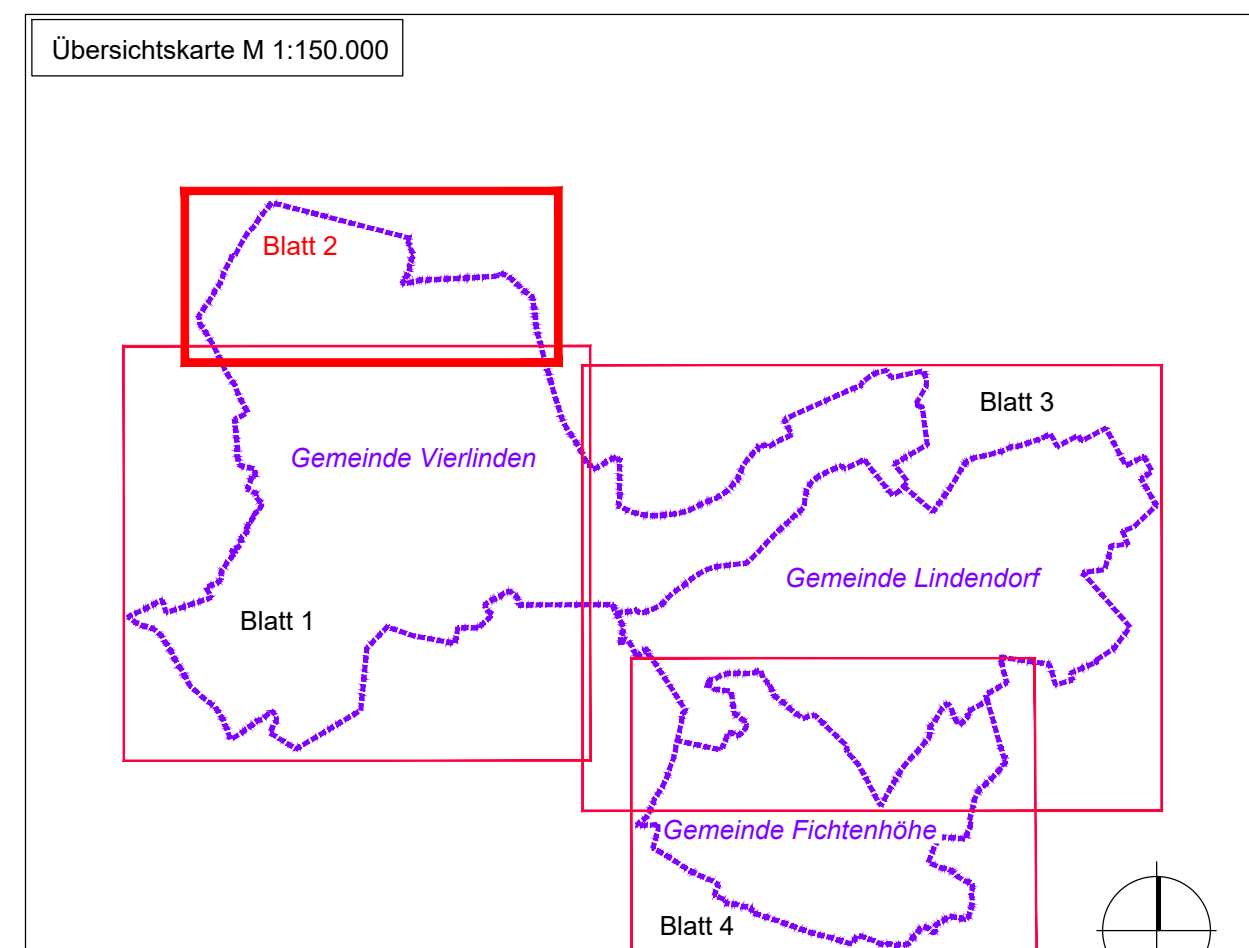

Übersichtskarte M 1:150.000

Geoinformationen: © GeoBasis-DE/LGB, 2024, d-de/by-2.0

UmweltPlan GmbH Stralsund
Hauptbüro: Hübener Damm 2, 18451 Stralsund, Tel. +49 3831 6108-0 Fax +49 3831 6108-1
Niederlassung: Majorwitzerstraße 58, 18059 Postack, Tel. +49 381 87161-50
Außenstelle: Bahnhofstraße 43, 17469 Greifswald, Tel. +49 3834 23111-91

