


<ul style="list-style-type: none"> — Trinkwasserleitung - - - Trinkwasserleitung Lage unsicher — Schmutzwasserkanal - - - Abwasserdruckrohrleitung - ? - ? - ? Abwasserkanäle Lage unsicher - - - stillgelegte Leitung — Kabel 		Wasser- und Abwasserzweckverband Schradenland 04932 Gröden, Schulplatz 5, Tel. (035343) 60414, Fax (035343) 78841, E-Mail: info@wazvs.de	Datum: 1.12.2025	Bearbeiter: wueller
		Projekt: Gartenstraße, 04932 Gröden Flur 24, Flurstück 250 und 24	Maßstab: 1:788	Blattgröße: A4 hoch

Anlage 2 zur Begründung

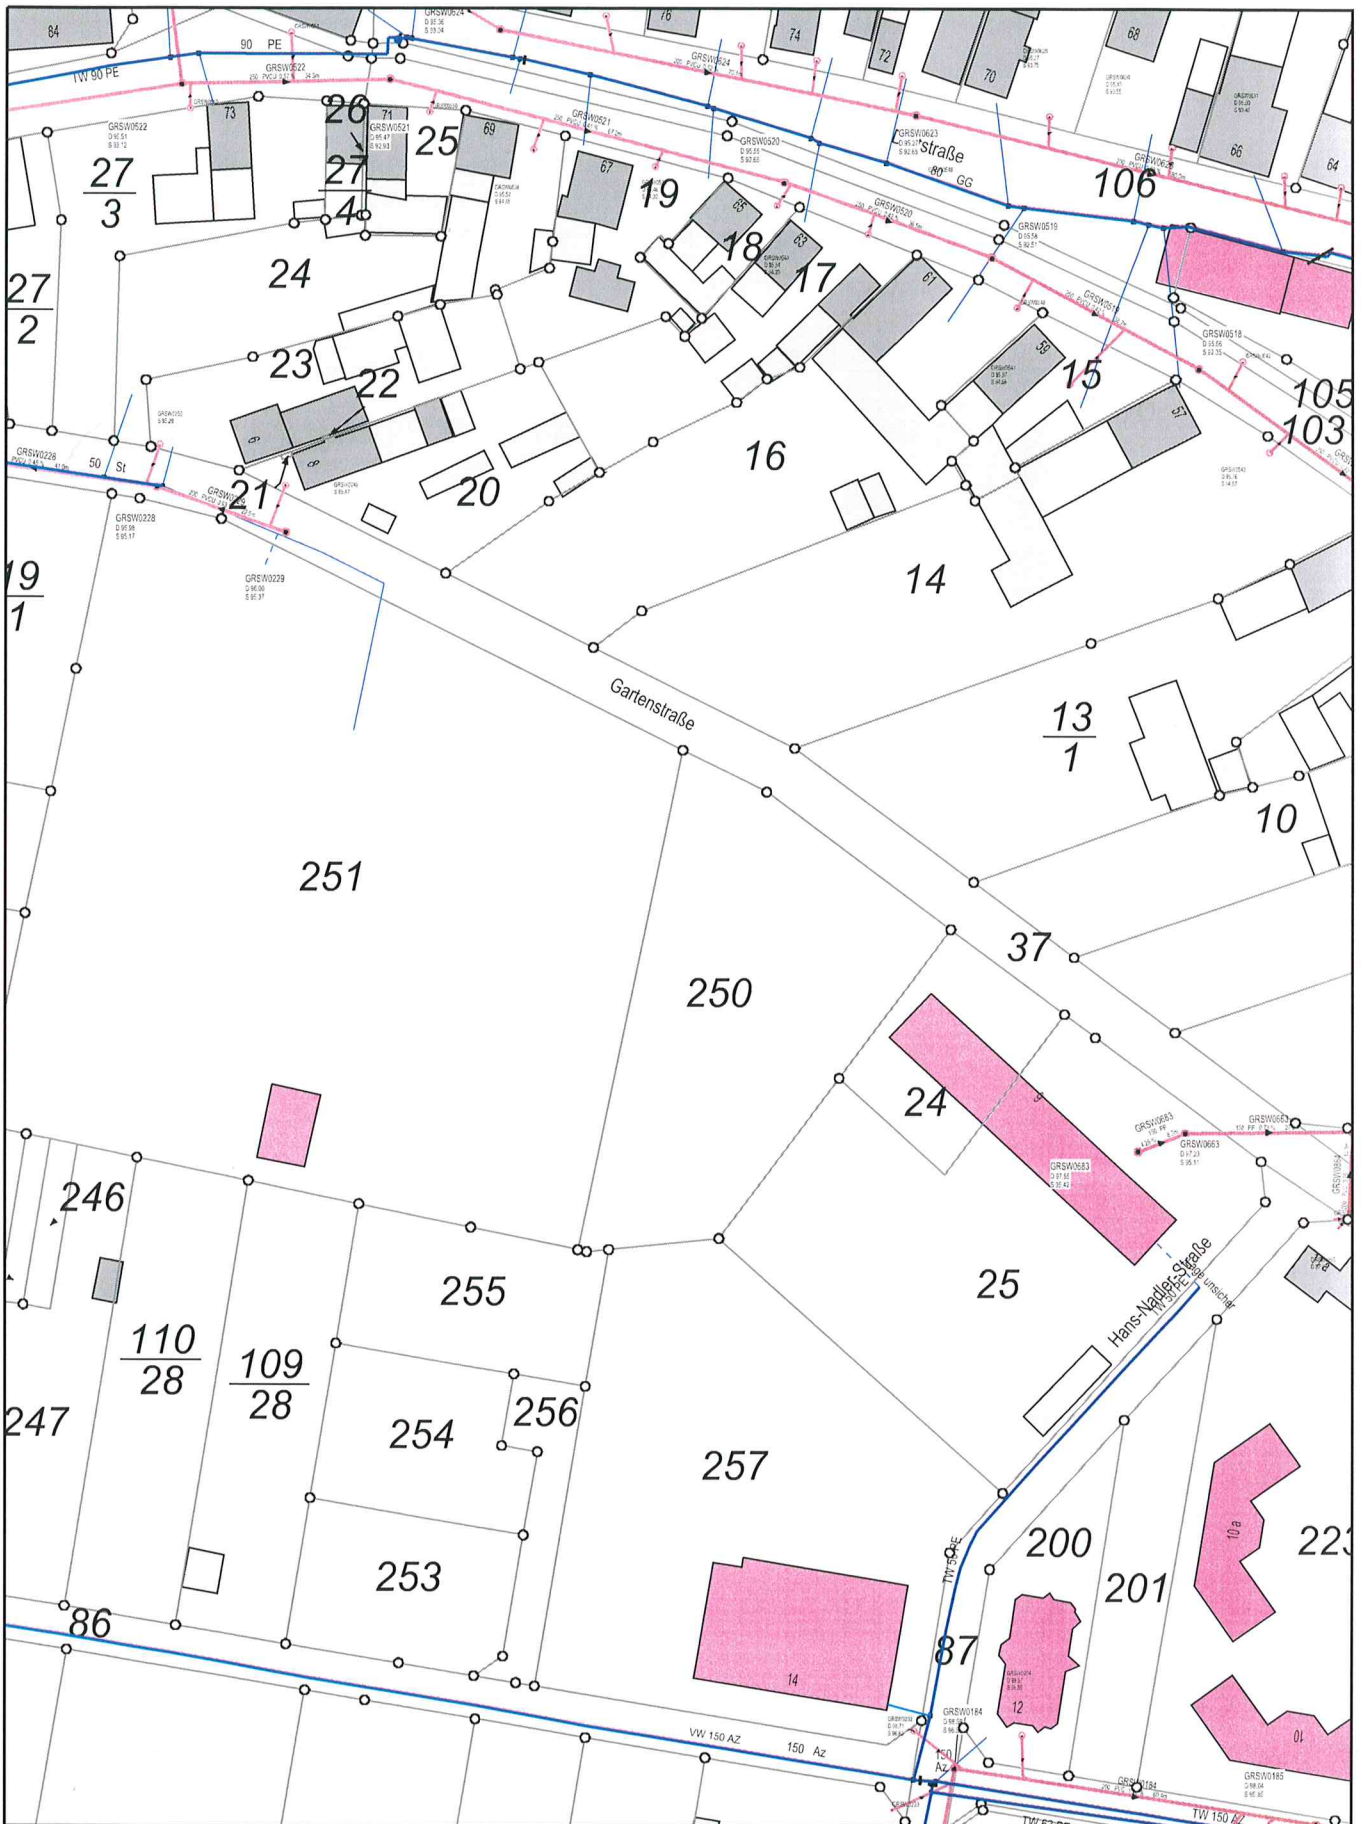

<ul style="list-style-type: none"> — Trinkwasserleitung - - - Trinkwasserleitung Lage unsicher — Schmutzwasserkanal - - - Abwasserdruckrohrleitung - - - Abwasserkanäle Lage unsicher - - - stillgelegte Leitung — Kabel 		Wasser- und Abwasserzweckverband Schradenland 04932 Gröden, Schulplatz 5, Tel. (035343) 60414, Fax (035343) 78841, E-Mail: info@wazvs.de		Datum 1.12.2025	Bearbeiter: wueller
		Projekt: Gartenstraße, 04932 Gröden Flur 24, Flurstück 250 und 24		Maßstab 1:1194	Blattgröße: A4 hoch