


Vorhaben: Bplan Errichtung Wohnhaus, Hauptstraße in Saxdorf

Hinweise: Anlage 1 zur Begründung

Maßstab: 1: 100	Gemeinde(n): Uebigau-Wahrenbrück
Druckdatum: 25.09.2025	Gemarkung(en):
Blattnummer: 1	Ortsteil(e): Saxdorf
Bearbeiter: Frau Wassermann	Unternehmen: Mitnetz Strom GmbH
Telefon: 0173 3790805	Straße(n): Hauptstraße
	Vorgang Nr.: 116662/25 Nr. PVV (intern):

RW 380802,1
HW 5707149

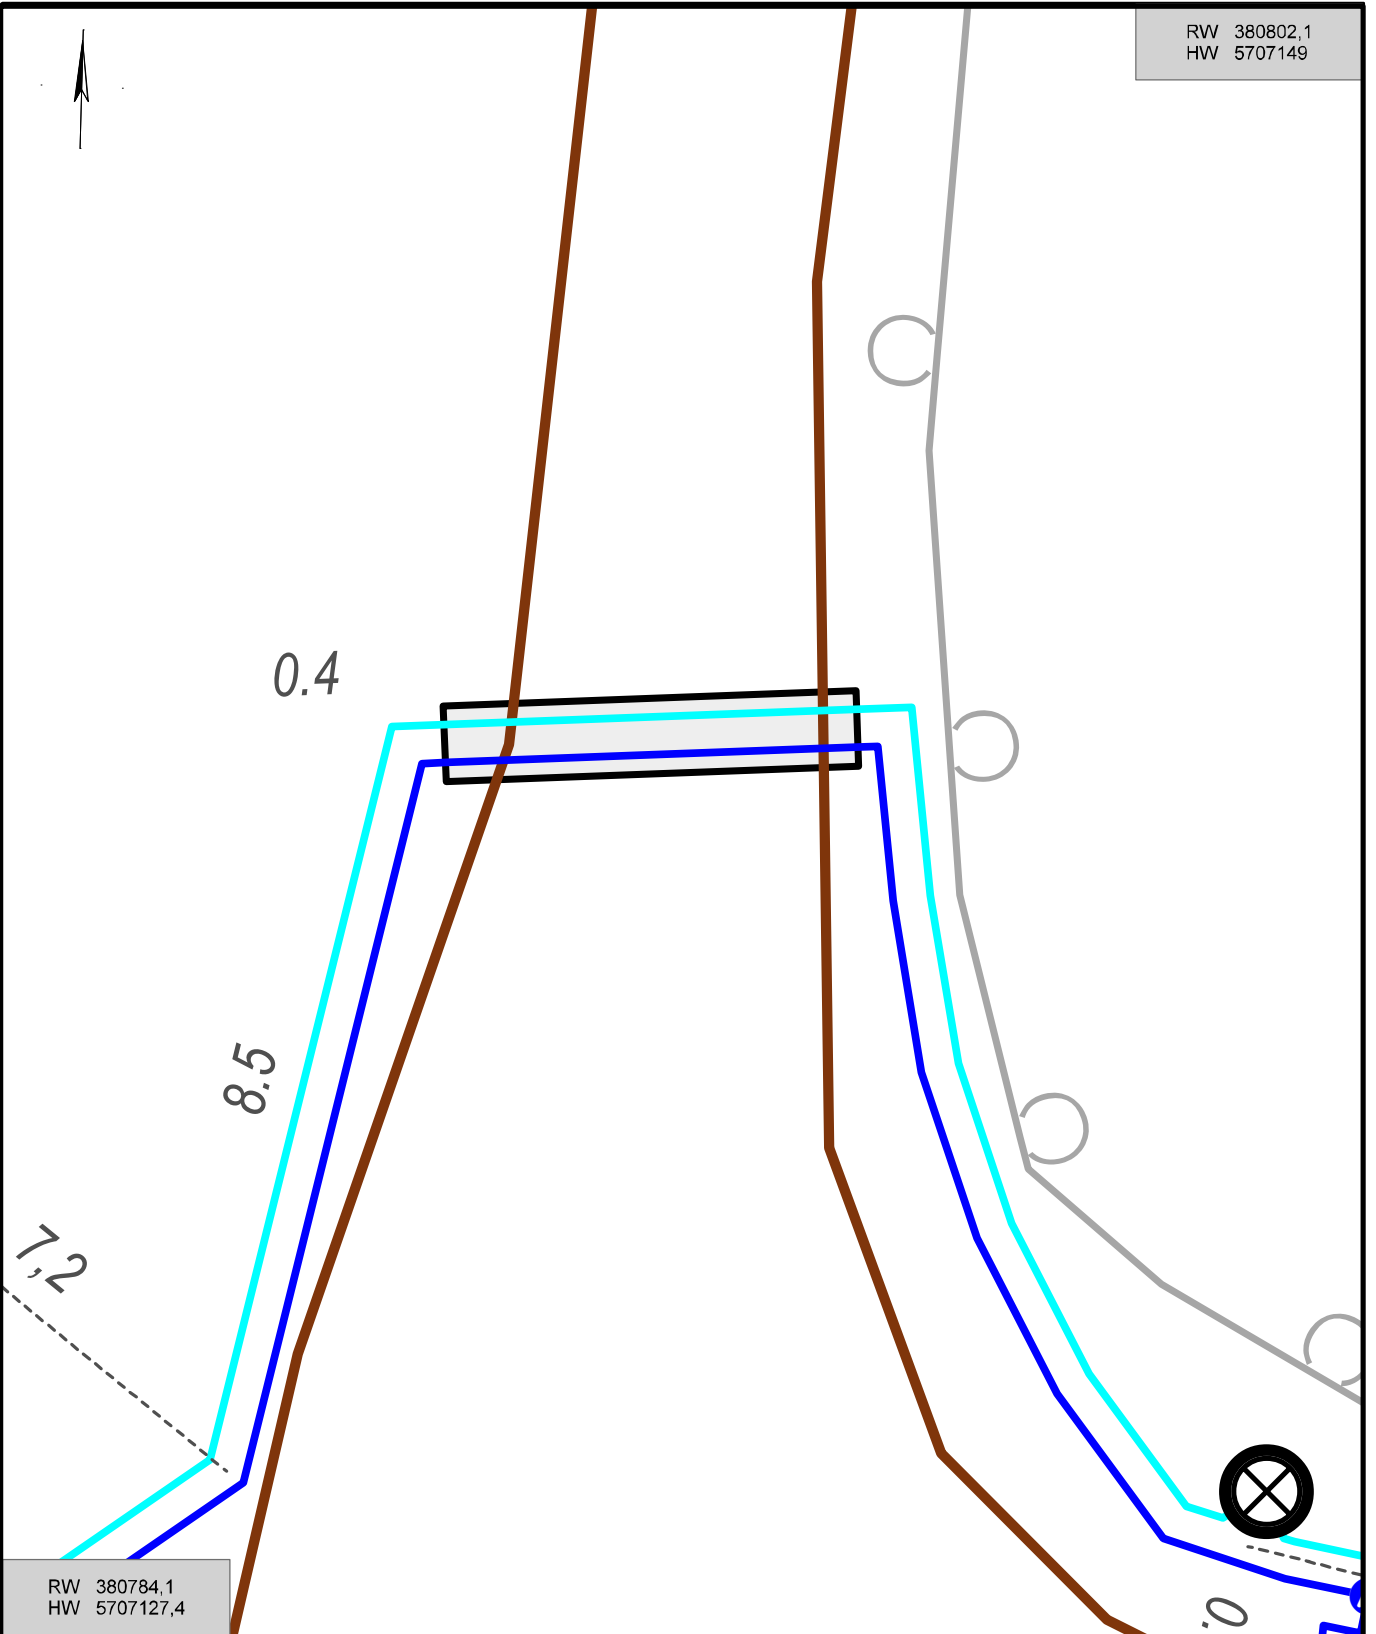

RW 380784,1
HW 5707127,4

Vorhaben: Bplan Errichtung Wohnhaus, Hauptstraße in Saxdorf

Hinweise:

Maßstab: 1: 100

Druckdatum: 25.09.2025

Blattnummer: 2

Bearbeiter: Frau Wassermann **Unternehmen:** Mitnetz Strom GmbH

Telefon: 0173 3790805

Gemeinde(n): Uebigau-Wahrenbrück

Gemarkung(en):

Ortsteil(e): Saxdorf

Straße(n): Hauptstraße

Vorgang Nr.: 116662/25

Nr. PVV (intern):

