


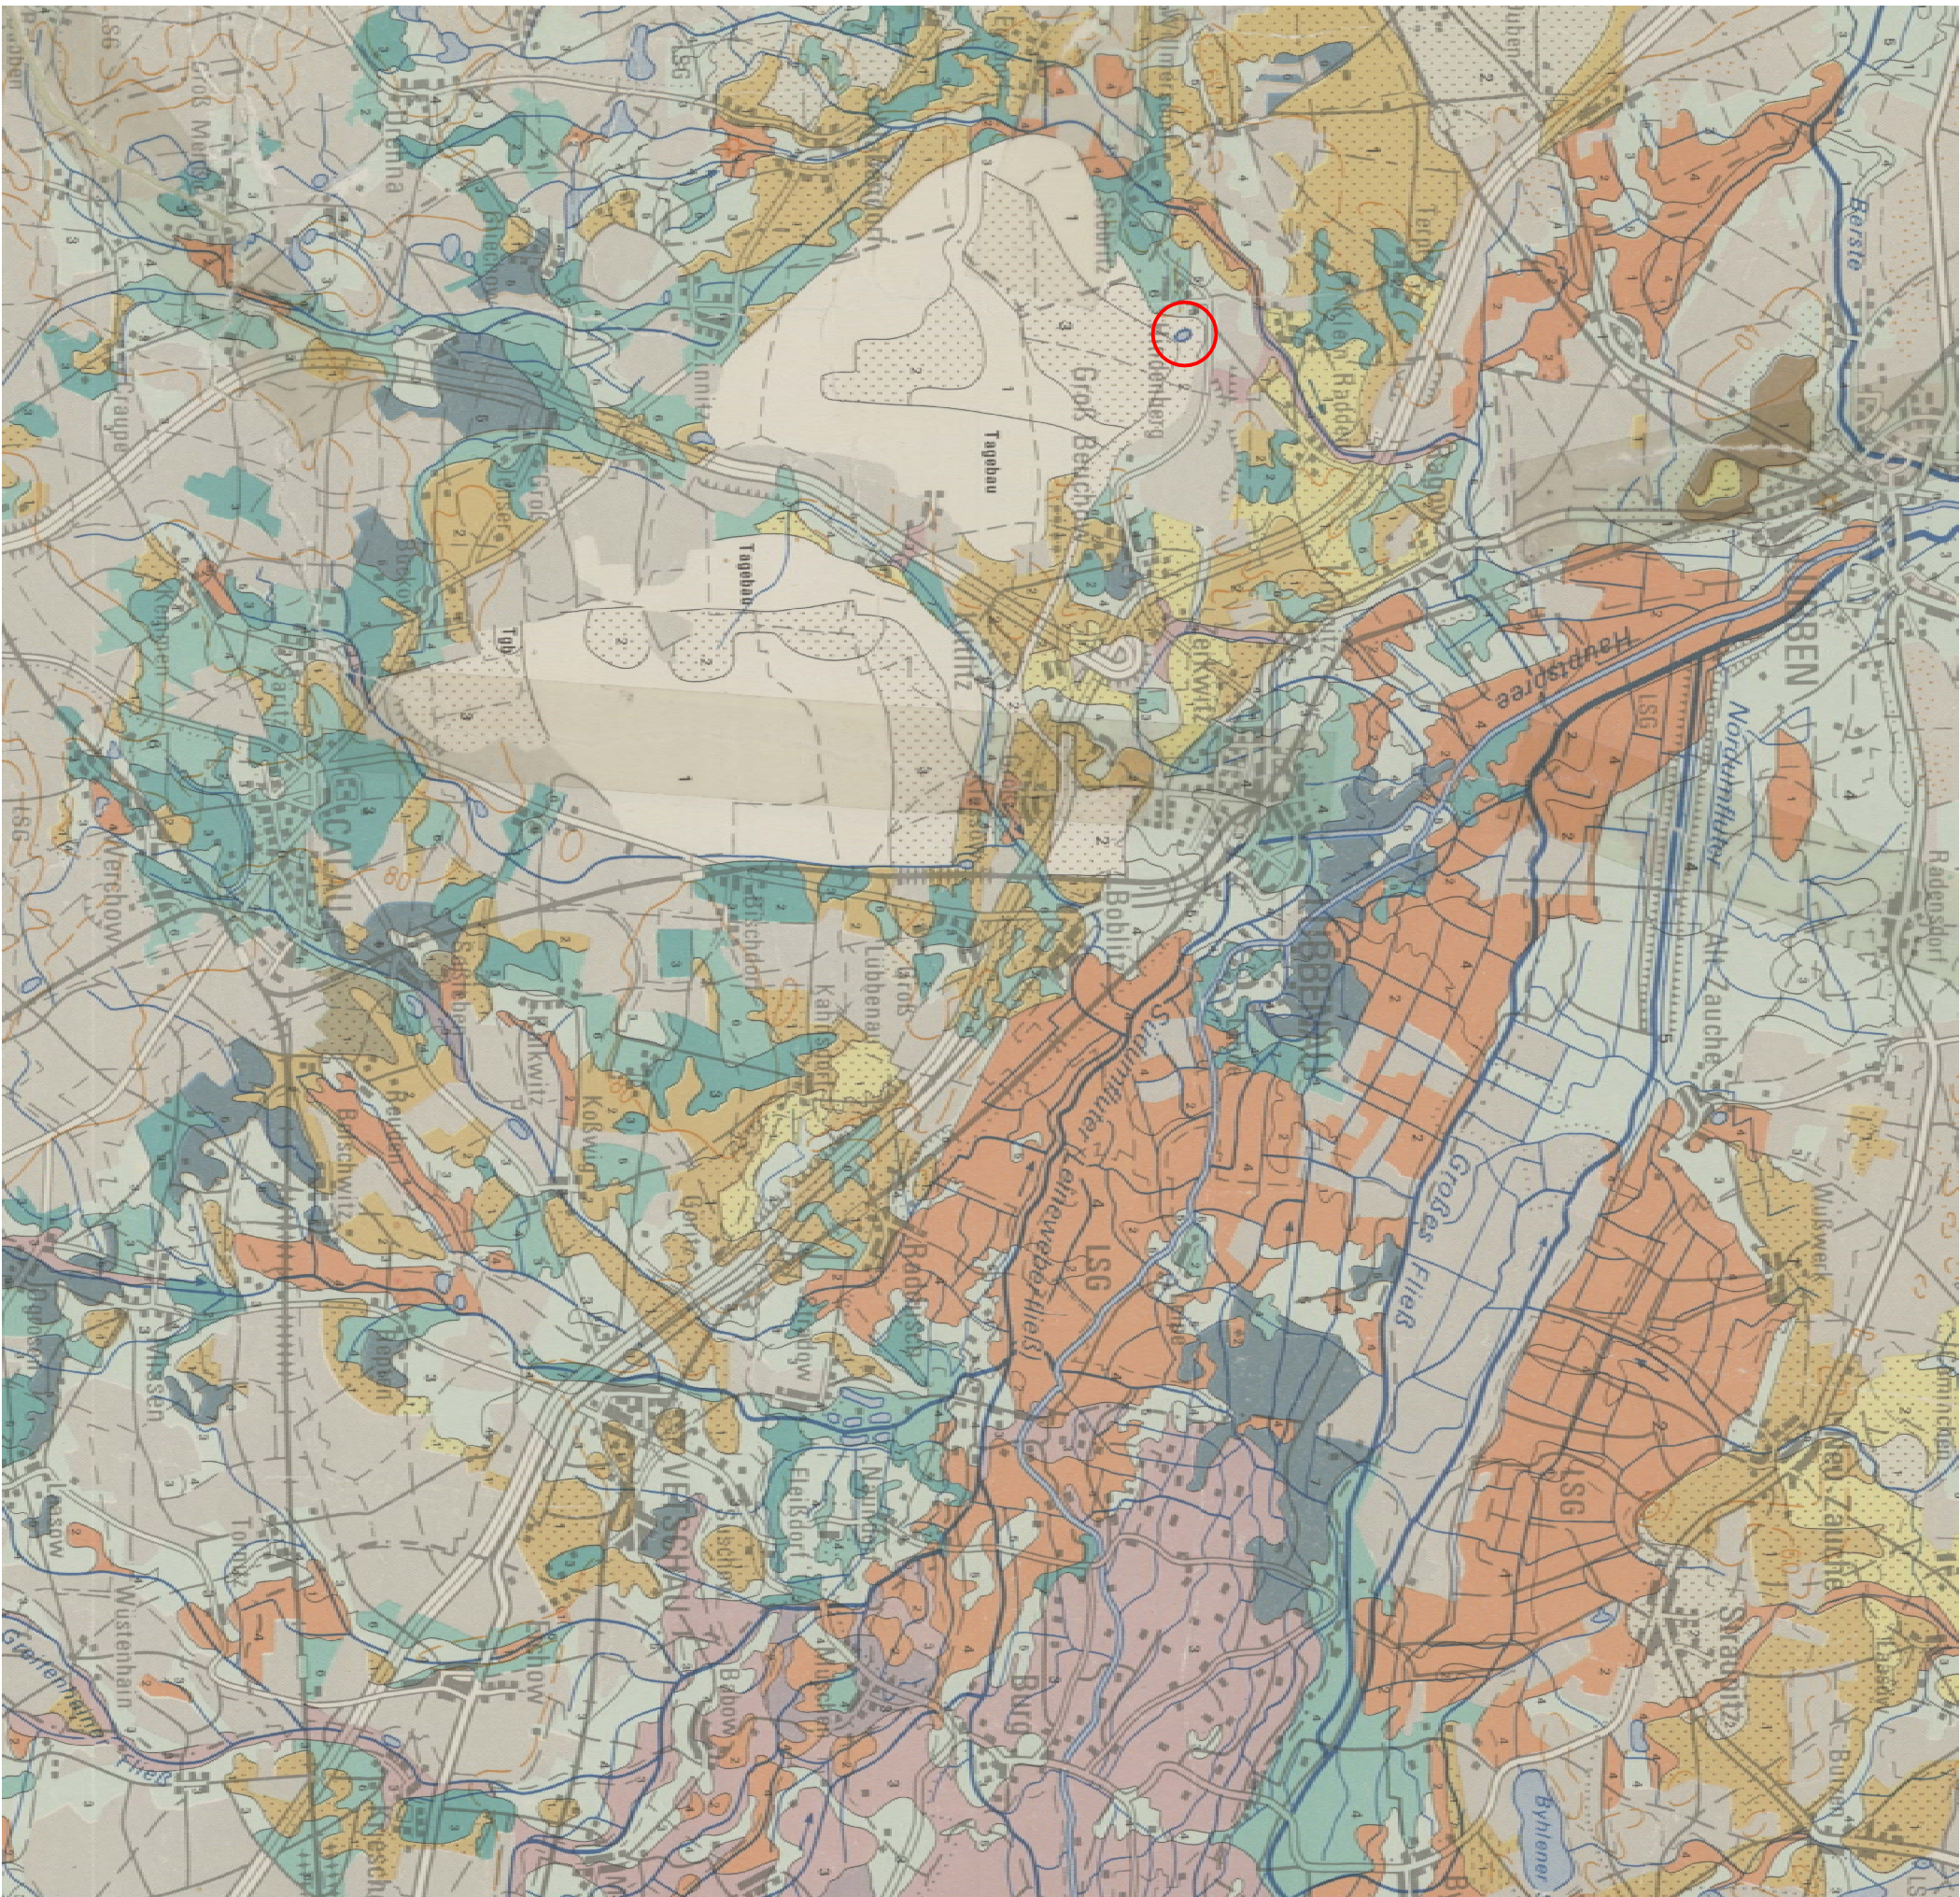

Datum:	Änderung:
Auftraggeber:	Herr Marco Rähm Seestraße 1 03222 Lübbenu/Spreewald, OT Hinderberg
Hinderberger See - Mittelmaßstäbige landwirtschaftliche Standortkartierung- von 1977	
Auftragnehmer: Landschaft-Park-Garten Projektierungsbüro Dipl. - Ing. M. Petras Leuthen, Hauptstraße 42 03116 Dreßkau	Anhang: 04 Maßstab: 1 : 100 000 Datum: Feb. 2026 Planer: M. Petras
Teil: 035602-22097 E-Mail: m.petras@landschaftsprojektierung.com	
Genäß Gesetz über Urheberrecht und verwandte Schutzrechte (Urheberrechtsgesetz) Abschnitt 2 § 2 (1) 4. u. (2) Ist der Inhalt der vorliegenden Planzeichnung ein „geschütztes Werk“ Verfallfähigkeit, Weitergabe an Dritte, Veröffentlichung, Bekanntmachung und andere Nutzung dieser Planuntersage sowie dessen gestalterische Abänderung sind ohne Genehmigung des Projektierungsbüros M. Petras, Leuthen Hauptstraße 42, 03116 Dreßkau nicht gestattet. Maße und sonstige Angaben sind unverändertlich und vom Ausführenden auf der Baustelle vor Ort zu prüfen.	