


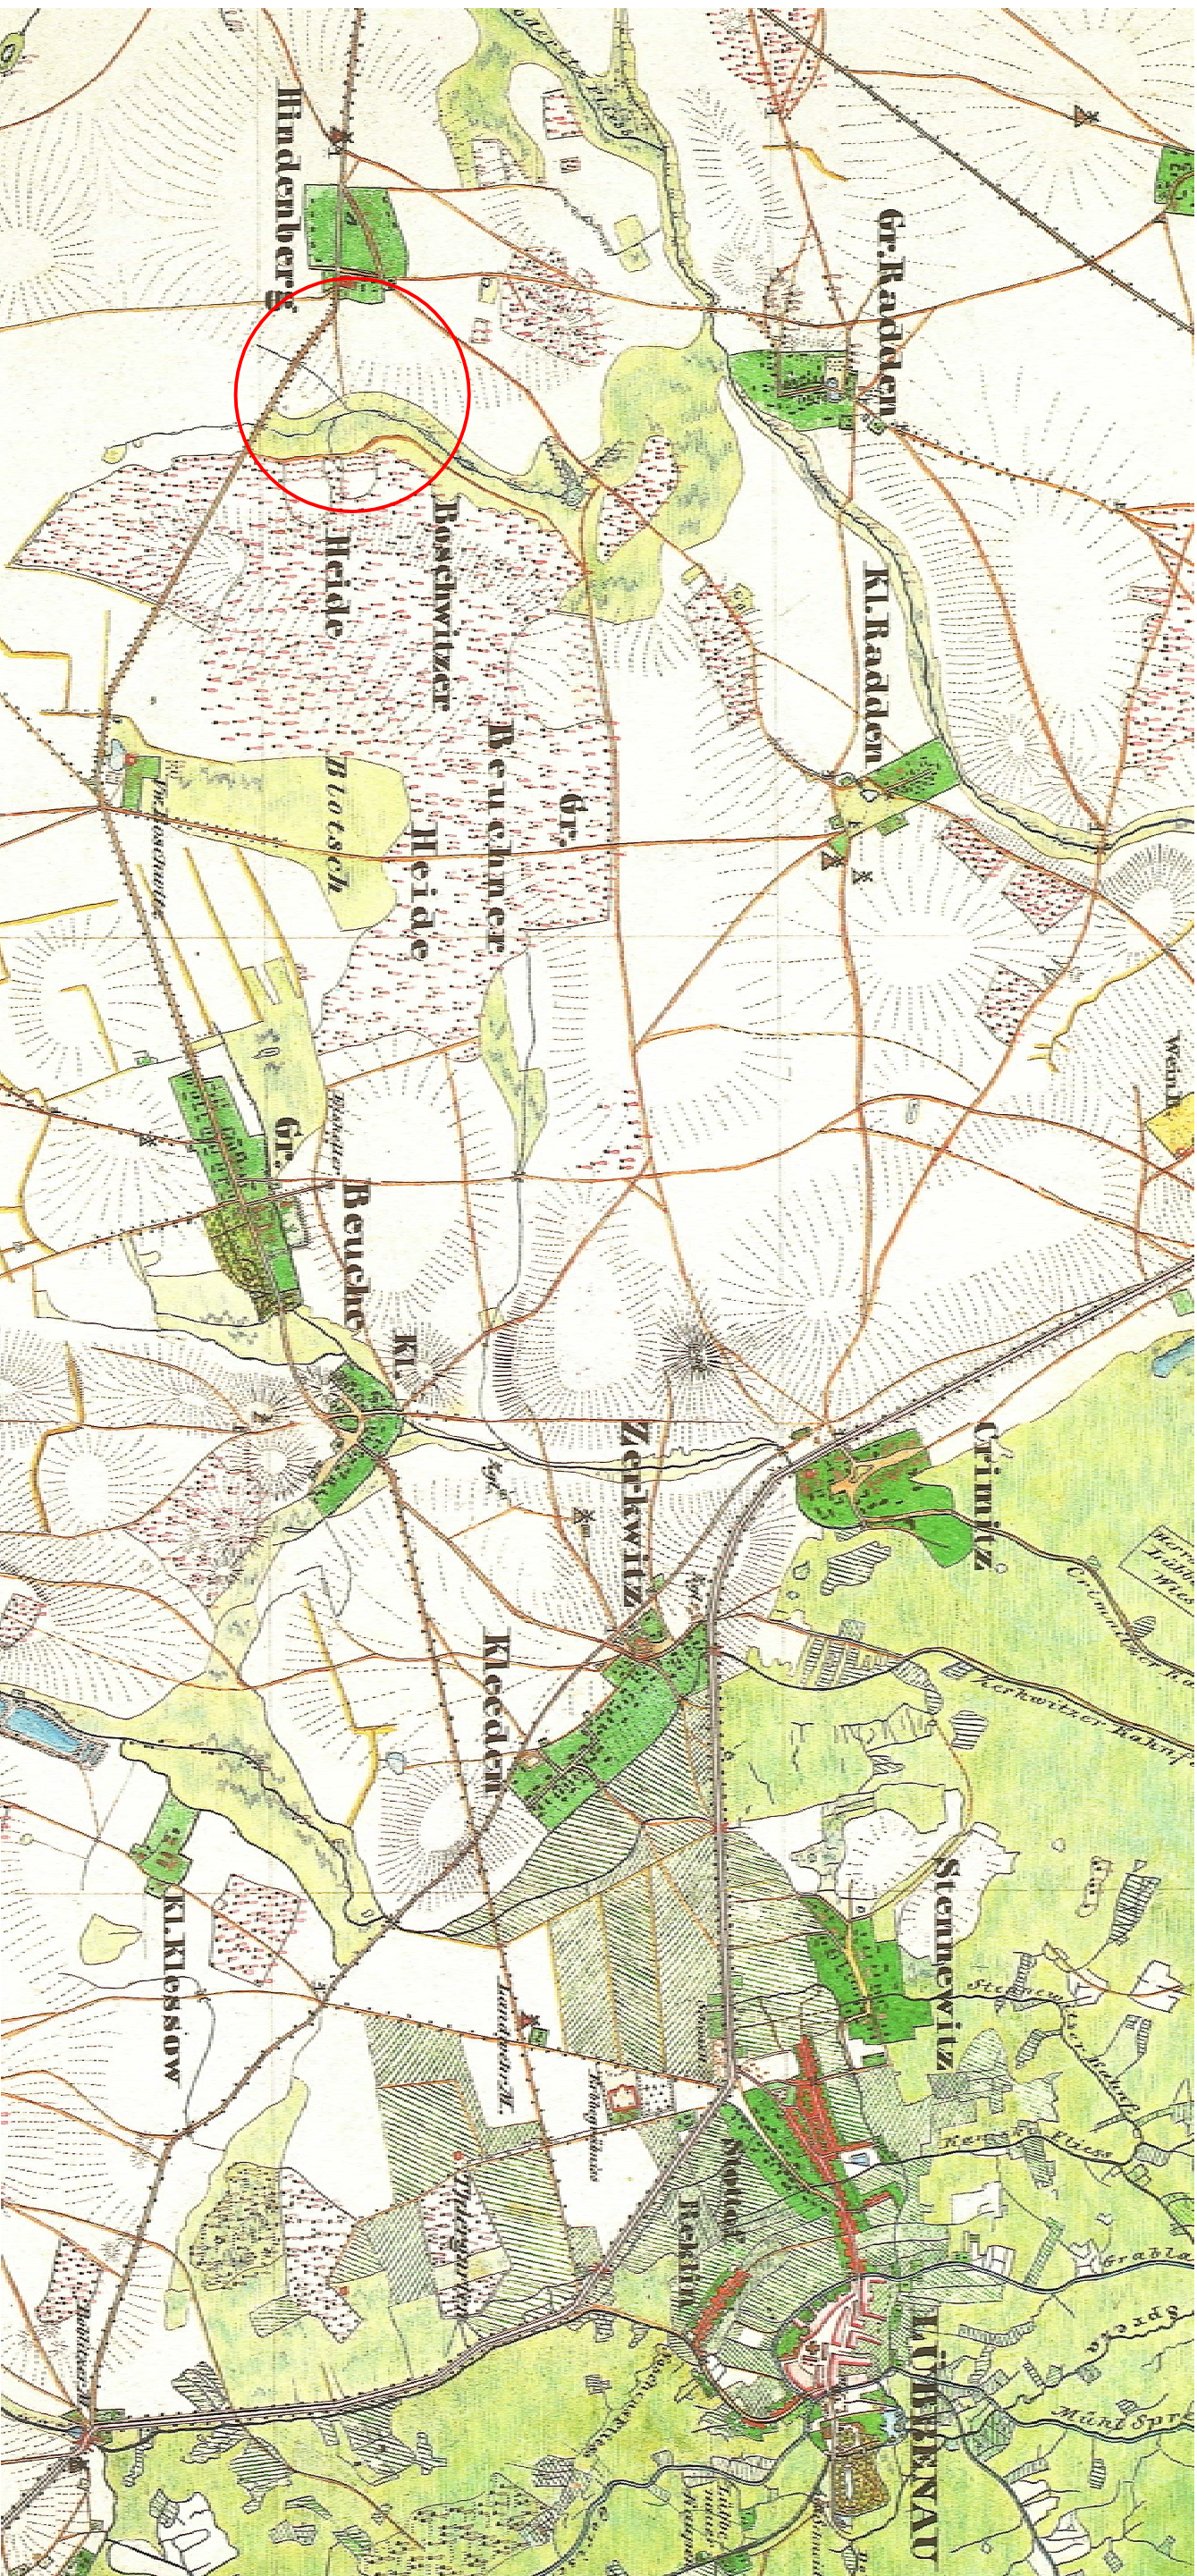

Datum:	Änderung:
Auftraggeber:	Herr Marco Rähm Seestraße 1 03222 Lübbenu/Spreewald, OT Hinderberg
Hinderberger See - Uraufnahme von 1846 -	
Auftragnehmer:	Landchaft-Park-Garten Projektierungsbüro Dipl. - Ing. M. Petras Leuthen, Hauptstraße 42 03116 Drebbau
	Anhang: 03 Maßstab: 1 : 25 000 Datum: Feb. 2026
Tel:	035602-22097
E-Mail:	m.petras@landchaftsprojektierung.com
Genäß Gesetz über Urheberrecht und verwandte Schutzrechte (Urheberrechtsgesetz) Abschnitt 2 § 2 (1) 4. u. (2) Ist der Inhalt der vorliegenden Planzeichnung ein „Geschütztes Werk“ Verleiung, Weitergabe an Dritte, Veröffentlichung, Bekanntmachung und andere Nutzung dieser Planunterlagen sowie dessen gestalterische Abänderung sind ohne Genehmigung des Projektierungsbüros M. Petras, Leuthen Hauptstraße 42, 03116 Drebbau nicht gestattet. Mäße und sonstige Angaben sind unverändertlich und vom Ausführenden auf der Baustelle vor Ort zu prüfen.	