


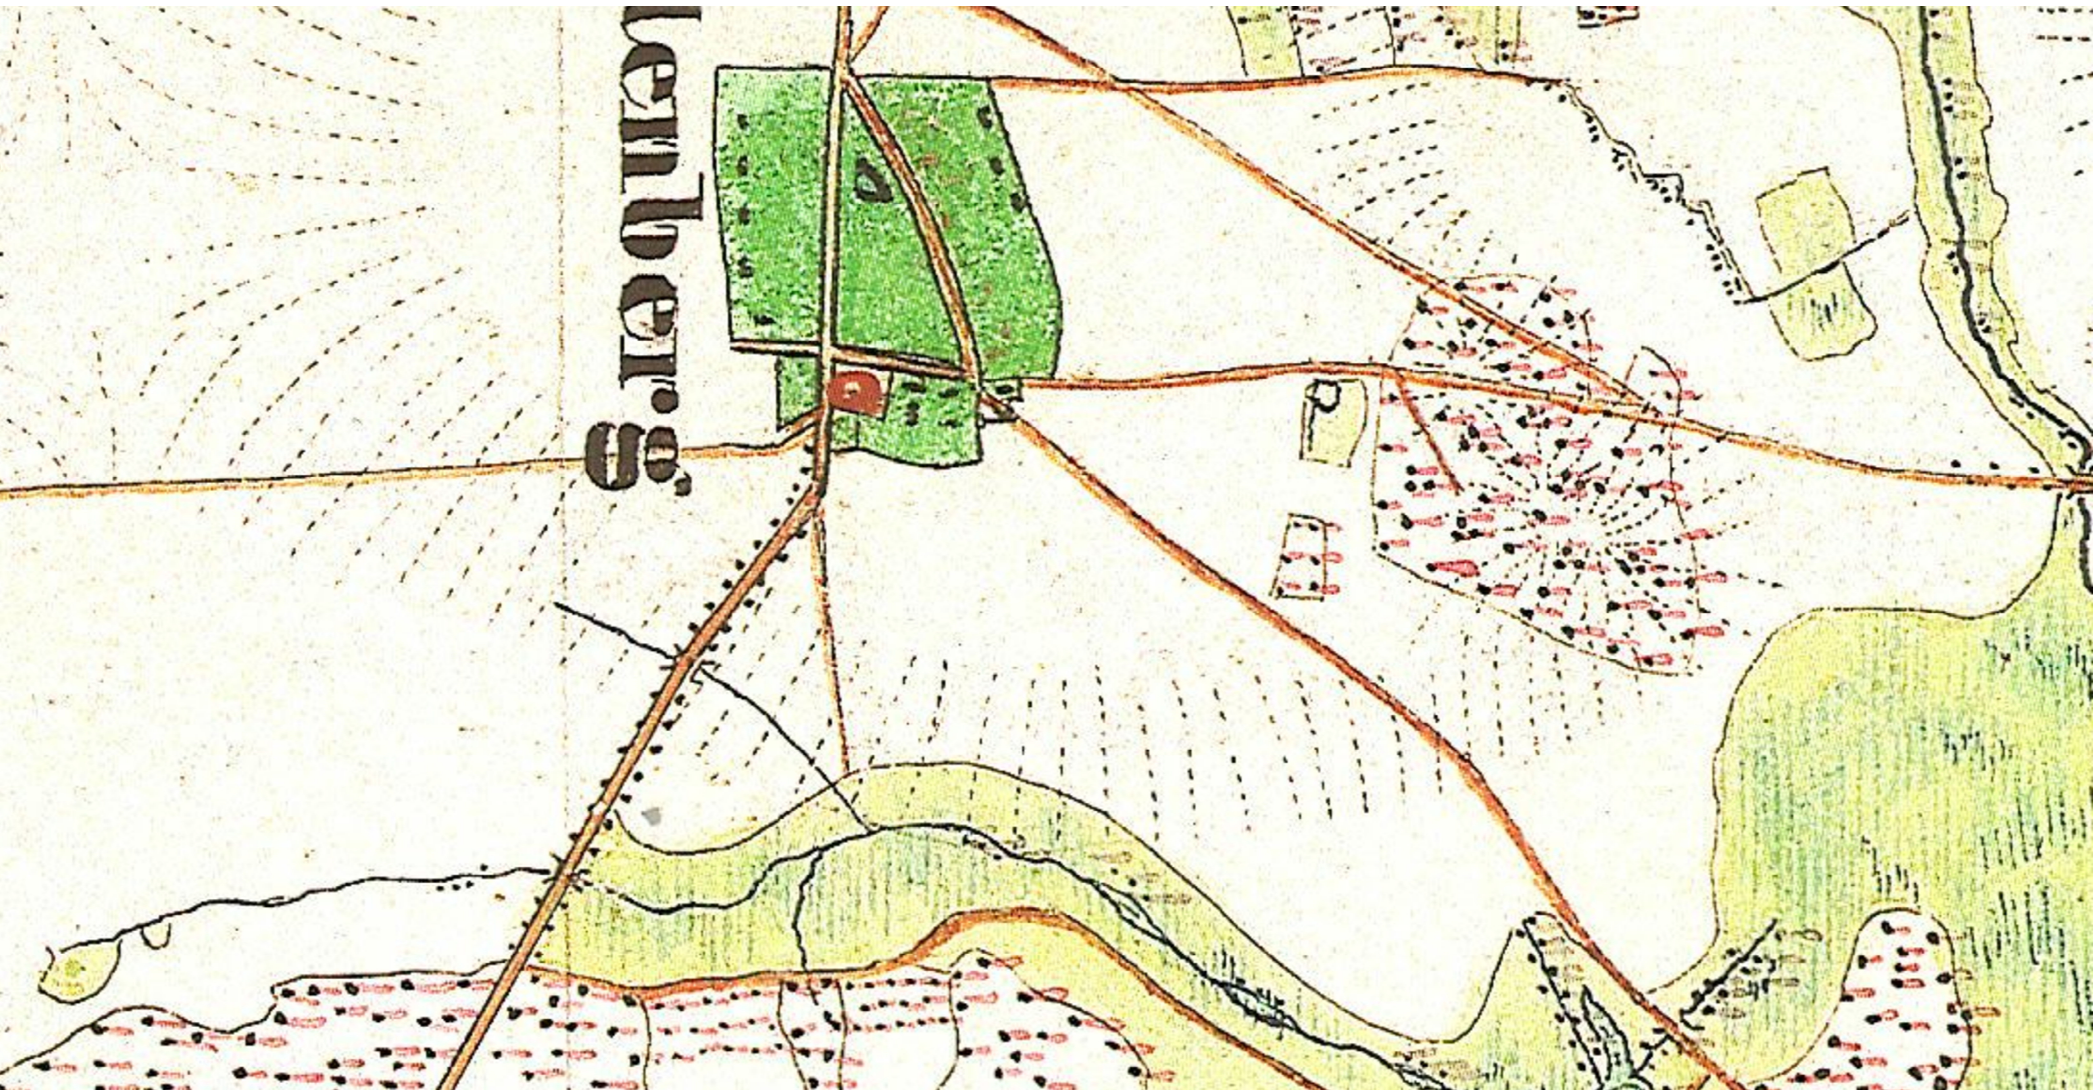

Datum:	Änderung:
Auftraggeber:	Herr Marco Rähm Seestraße 1 03222 Lübbenu/Spreewald, OT Hindenberg
Hindenberger See - Gegenüberstellung -	
Auftragnehmer: Landschaft-Park-Garten Projektierungsbüro Dipl. - Ing. M. Petras Leuthen, Hauptstraße 42 03116 Drebkau	Anhang: 05 Maßstab: ohne
Tel: 035602-22097	Datum: Feb. 2026
E-Mail: m.petras@landschaftsprojektierung.com	Planer: M. Petras
Genäß Gesetz über Urheberrecht und verwandte Schutzrechte (Urheberrechtsgesetz) Abschnitt 2 § 2 (1) 4. u. (2) ist der Inhalt der vorliegenden Planzeichnung ein „Geschütztes Werk“. Vervielfältigung, Weitergabe an Dritte, Veröffentlichung, Bekanntmachung und andere Nutzung dieser Planunterlagen sowie dessen gestalterische Abänderung sind ohne Genehmigung des Projektierungsbüros M. Petras, Leuthen Hauptstraße 42, 03116 Drebkau nicht gestattet. Maße und sonstige Angaben sind unverbindlich und vom Ausführenden auf der Baustelle vor Ort zu prüfen.	

Quelle: Google Earth Pro