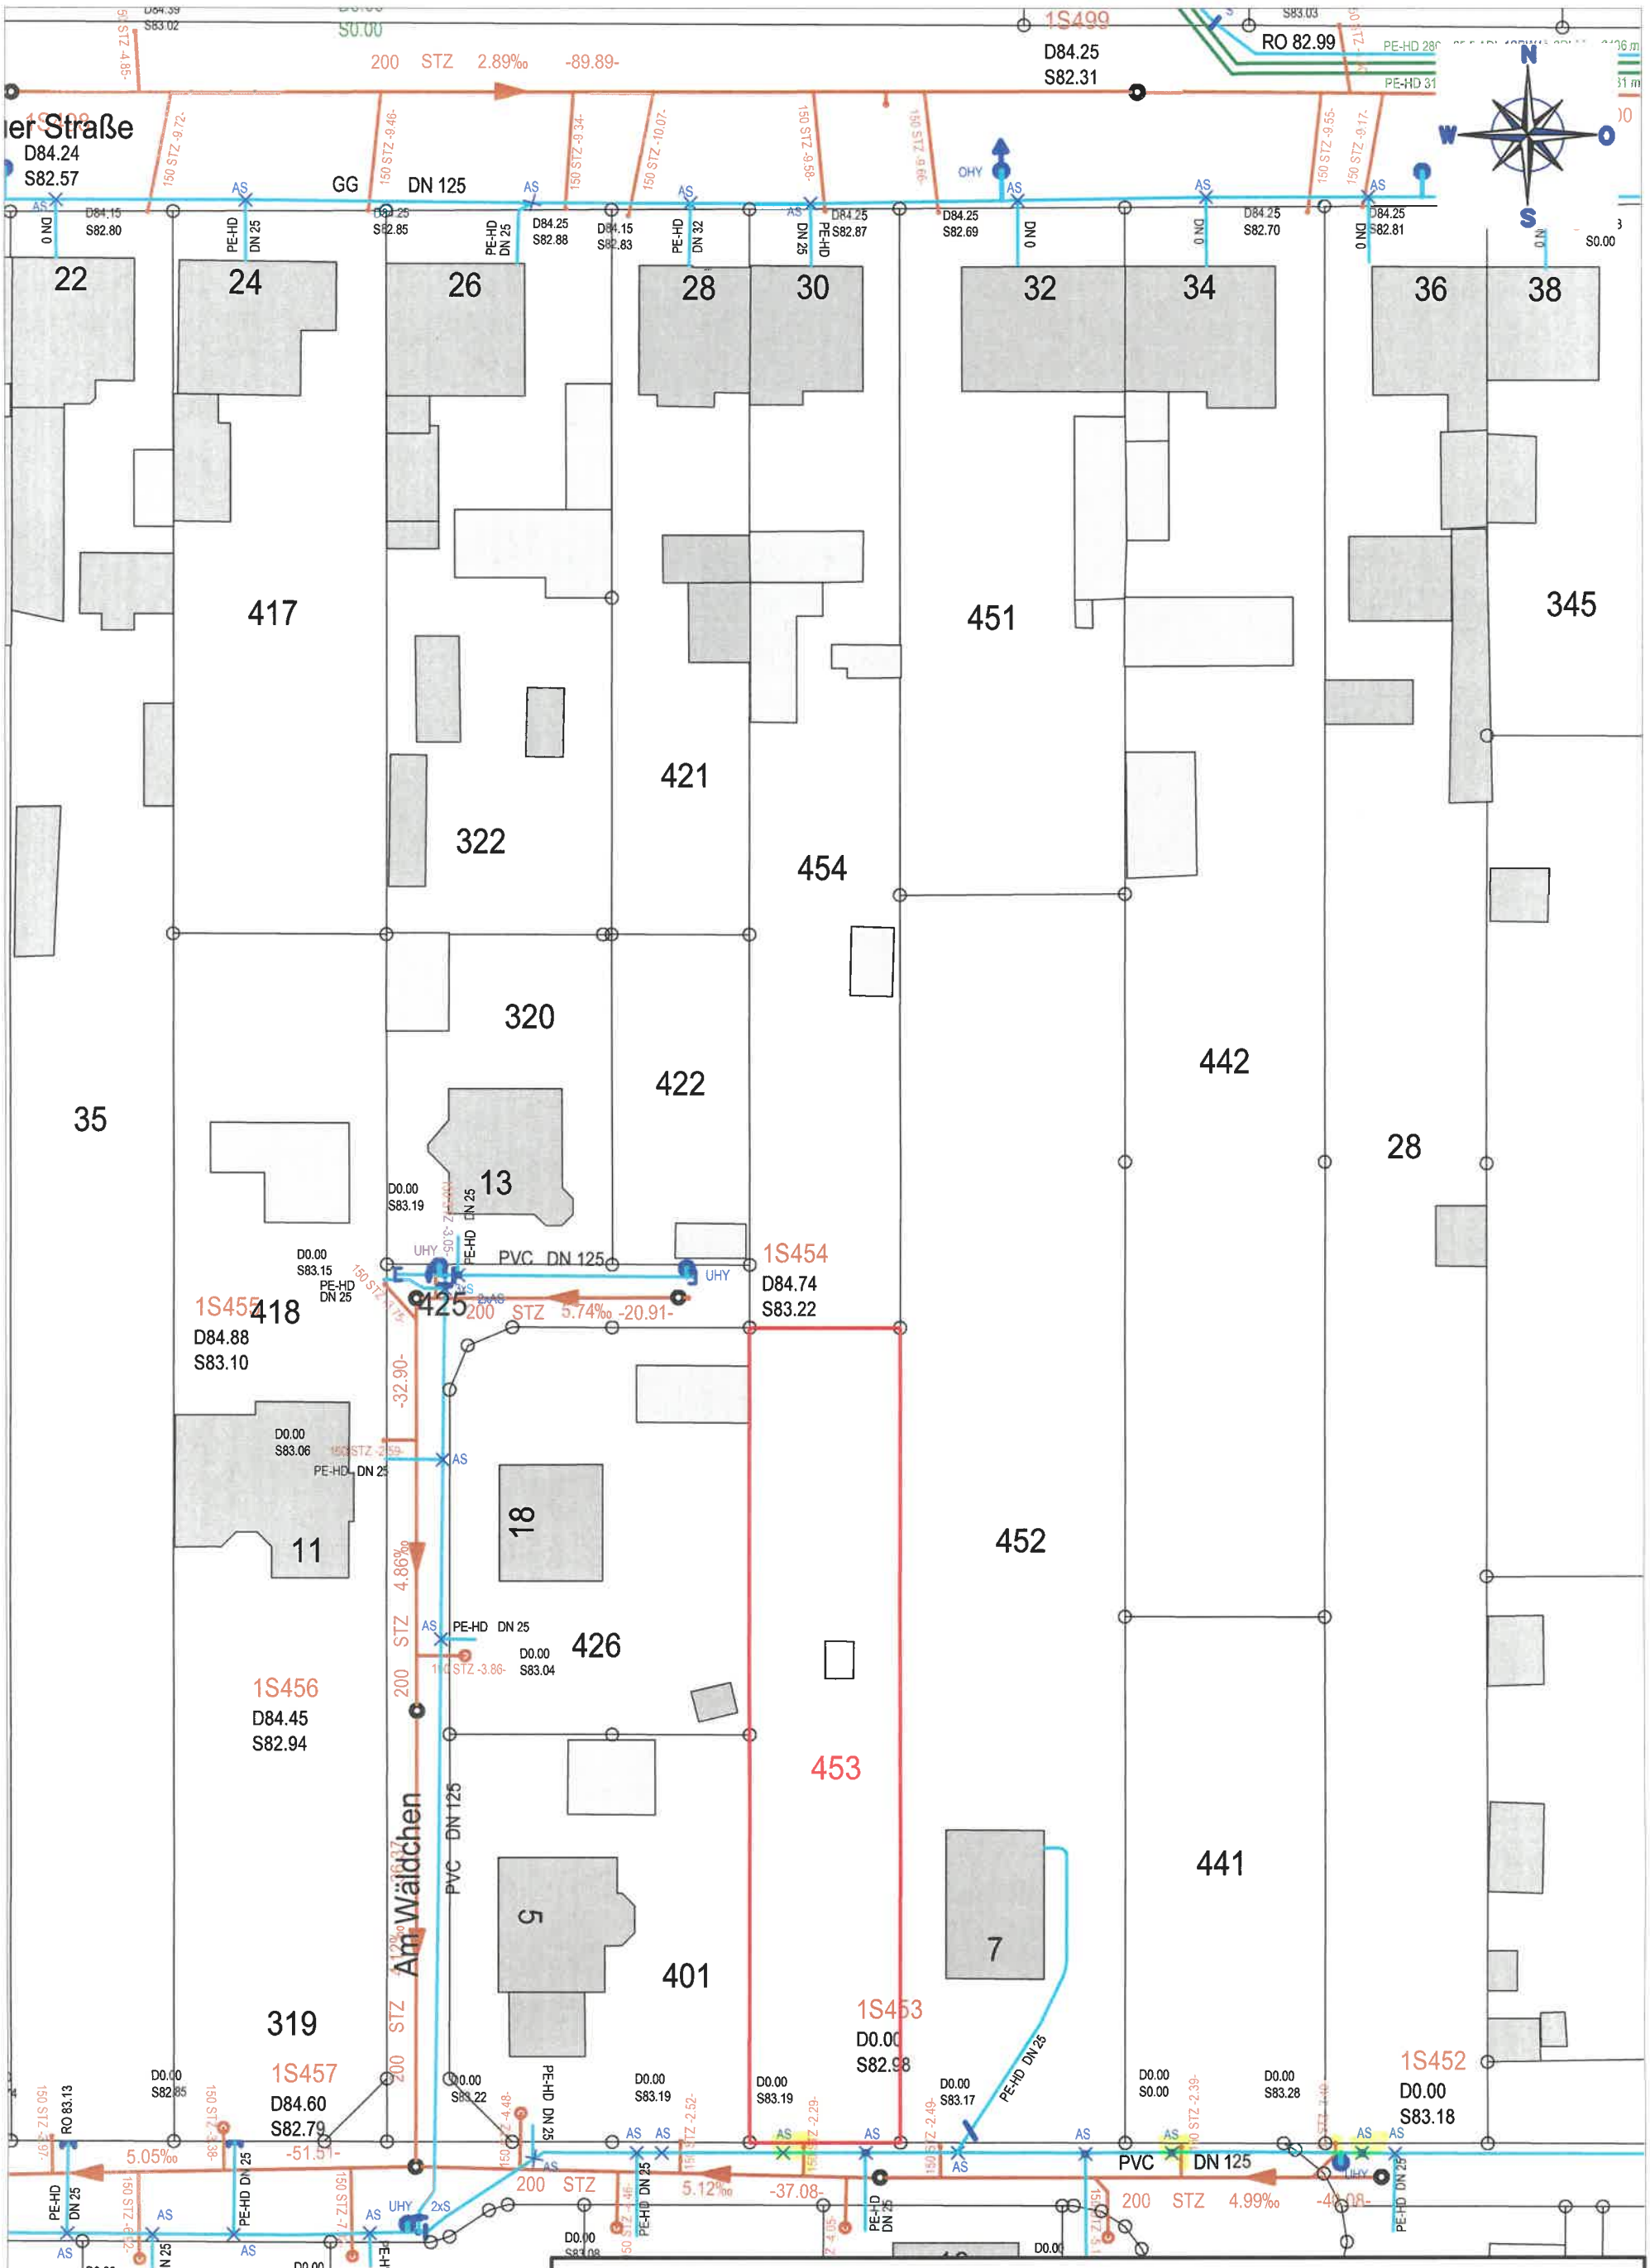

DHHN ´92 Lageplanausschnitt - Falkenberg Flur 5

Herzberger Wasser- und Abwasserzweckverband
Osterodaer Straße 04
04916 Herzberg (Elster)
Telefon: (03535) 4019-0
Fax-Nr.: (03535) 4019-33
Internet: www.hwaz.de
E-Mail: kontakt@hwaz.de

Anlage 4 zur Begründung

Bearbeiter	Lehmann
Sparte	Tw und Abw
Datum	13.02. 2024
Maßstab	1:500
Plangröße	0,062 m²
Unterschrift	