




Reg.-Nr.:
WAL - 2024/248

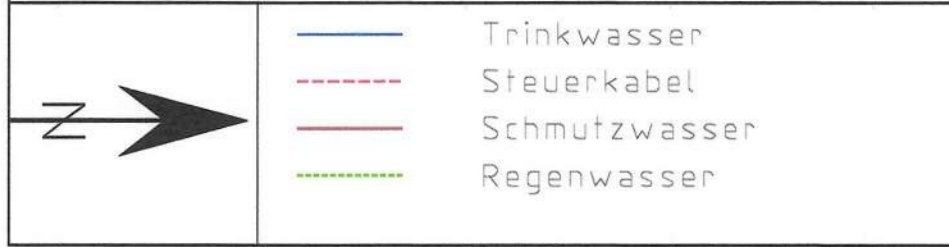

Wasserverband Lausitz Betriebsführungs GmbH
 01968 Senftenberg, Am Stadthafen 2, Tel. (03573) 803-0
 Projekt:
 Finsterwälder Straße, Lauchhammer

Maßstab : 1:1000	Datum : 17.07.2024	Bearbeiter : fercho	Blattgröße: A2 quer
---------------------	-----------------------	------------------------	---------------------