



RW 411810,5
HW 5705165,4

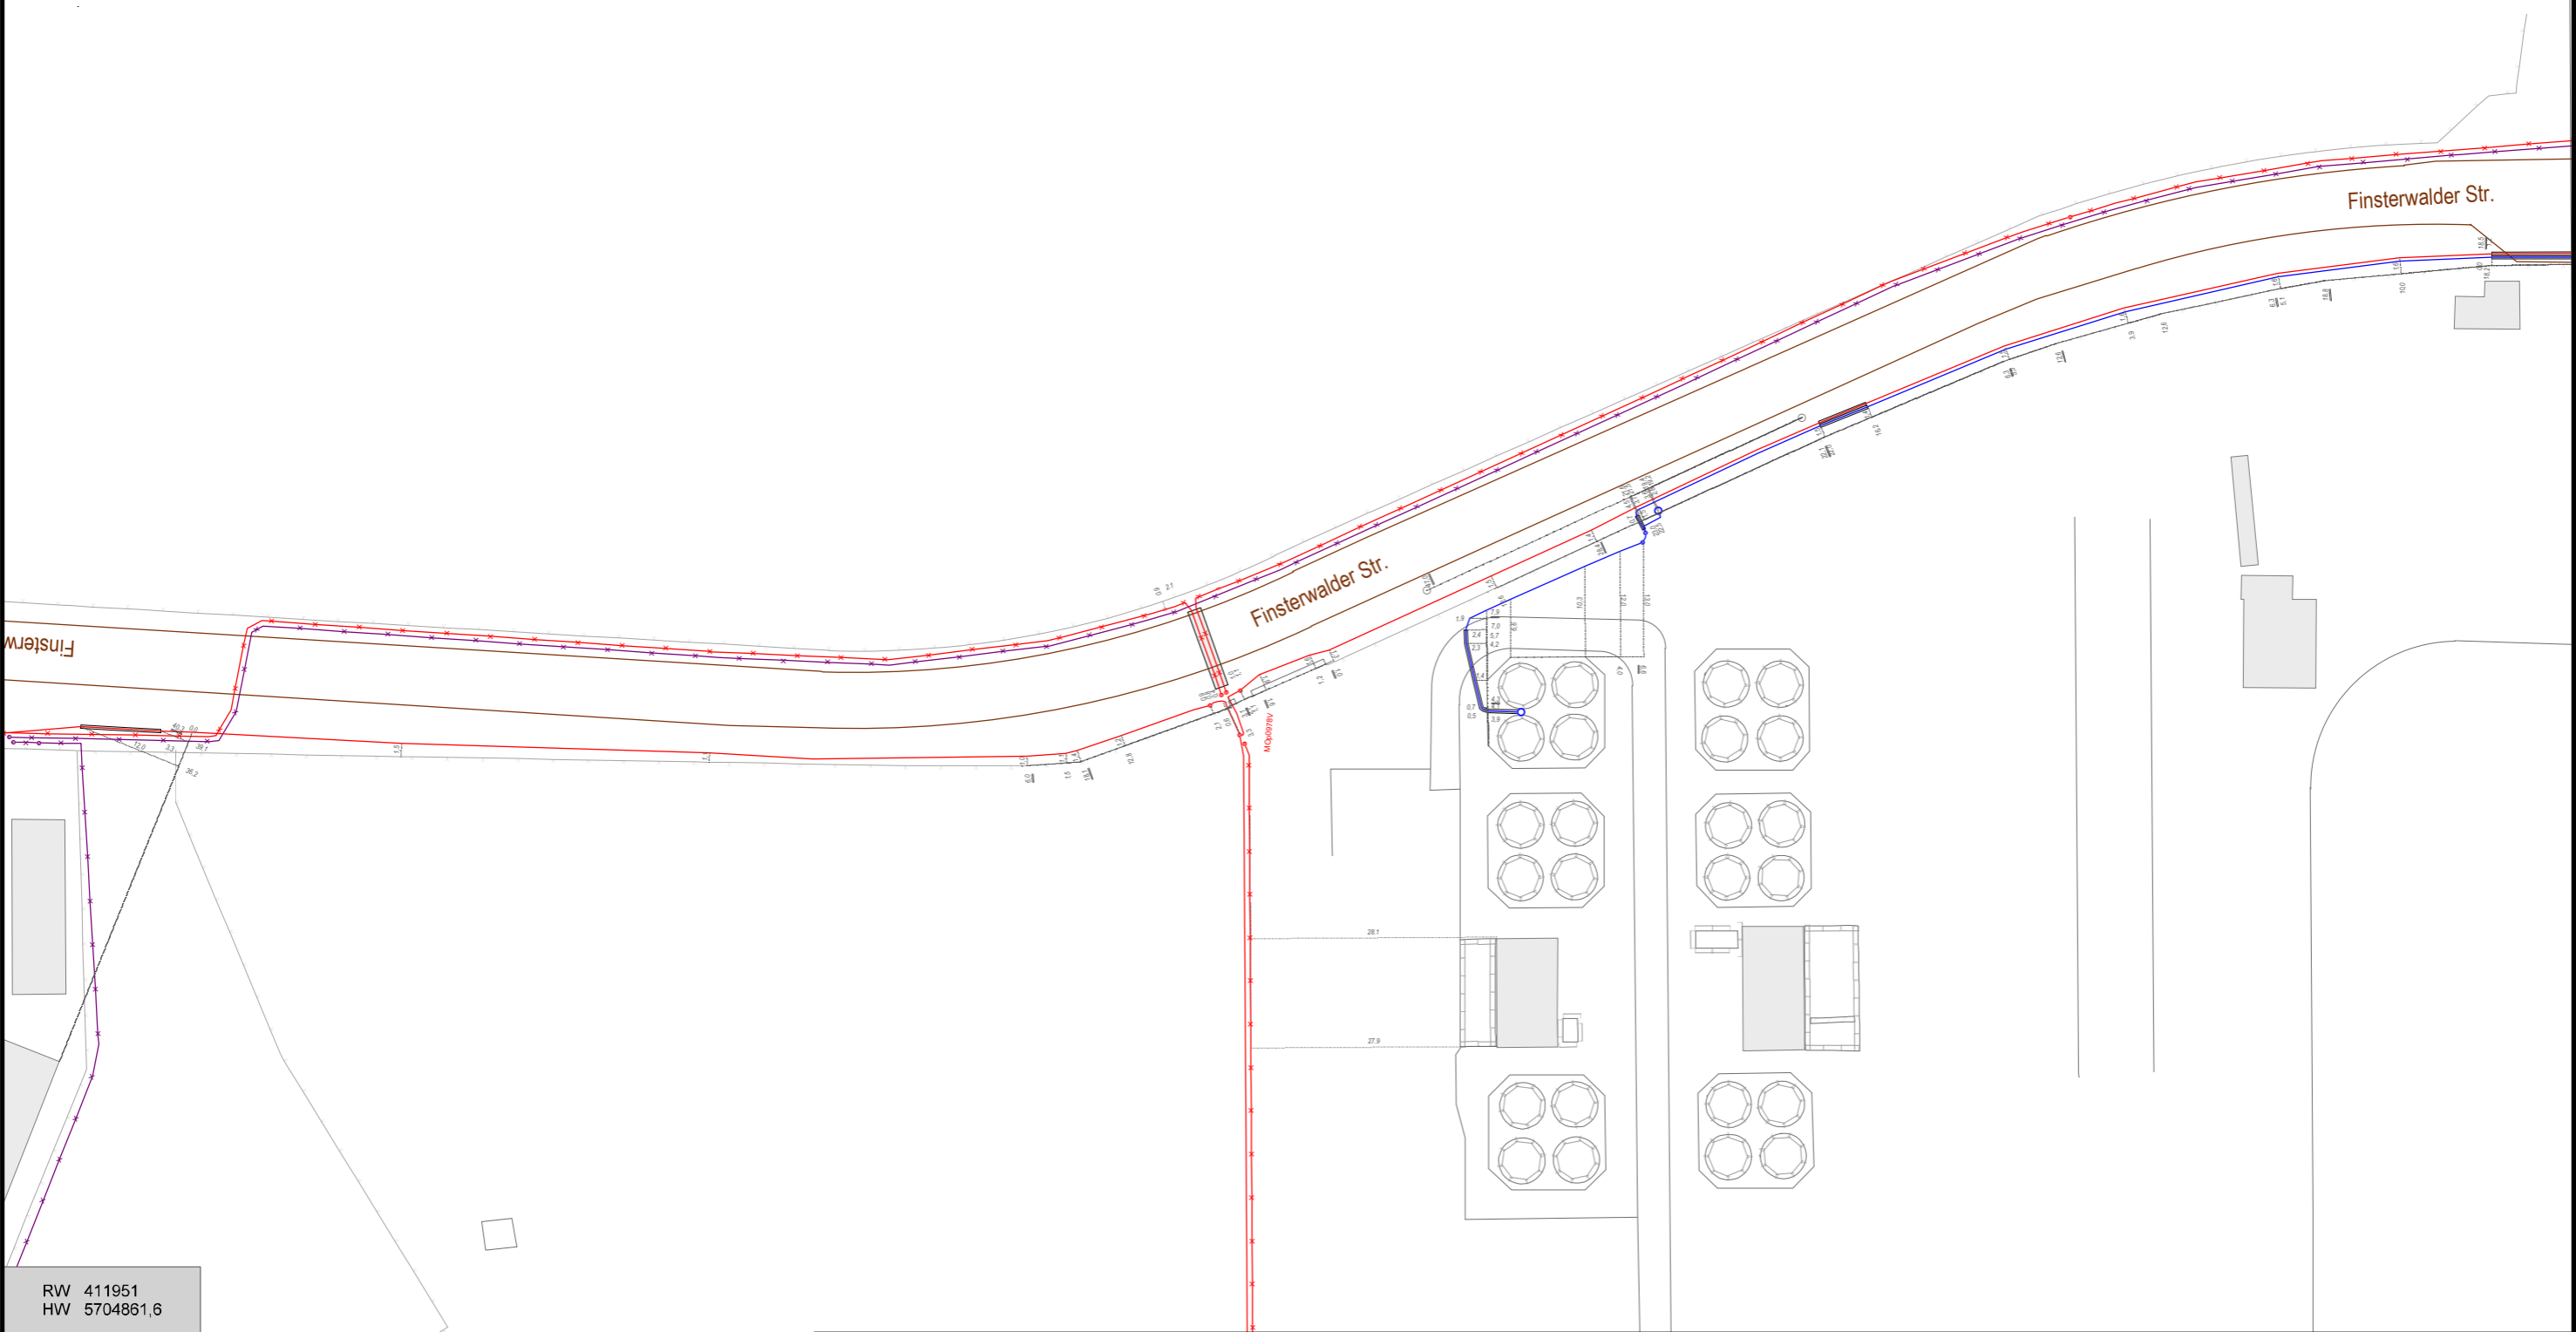

RW 411951
HW 5704861,6

Vorhaben: B-Plan 3/2022		Anlage 1 zur Begründung	
Hinweise:			
Maßstab: 1: 750		Gemeinde(n): Lauchhammer	
Druckdatum: 22.07.2024		Gemarkung(en):	
Blattnummer: 1		Ortsteil(e):	
Bearbeiter: Simone Zerna	Unternehmen: Mitnetz-Strom	Straße(n): L63	
Telefon: 0355/68-1363		Vorgang Nr.: V108723/24	Nr. PVV (intern):

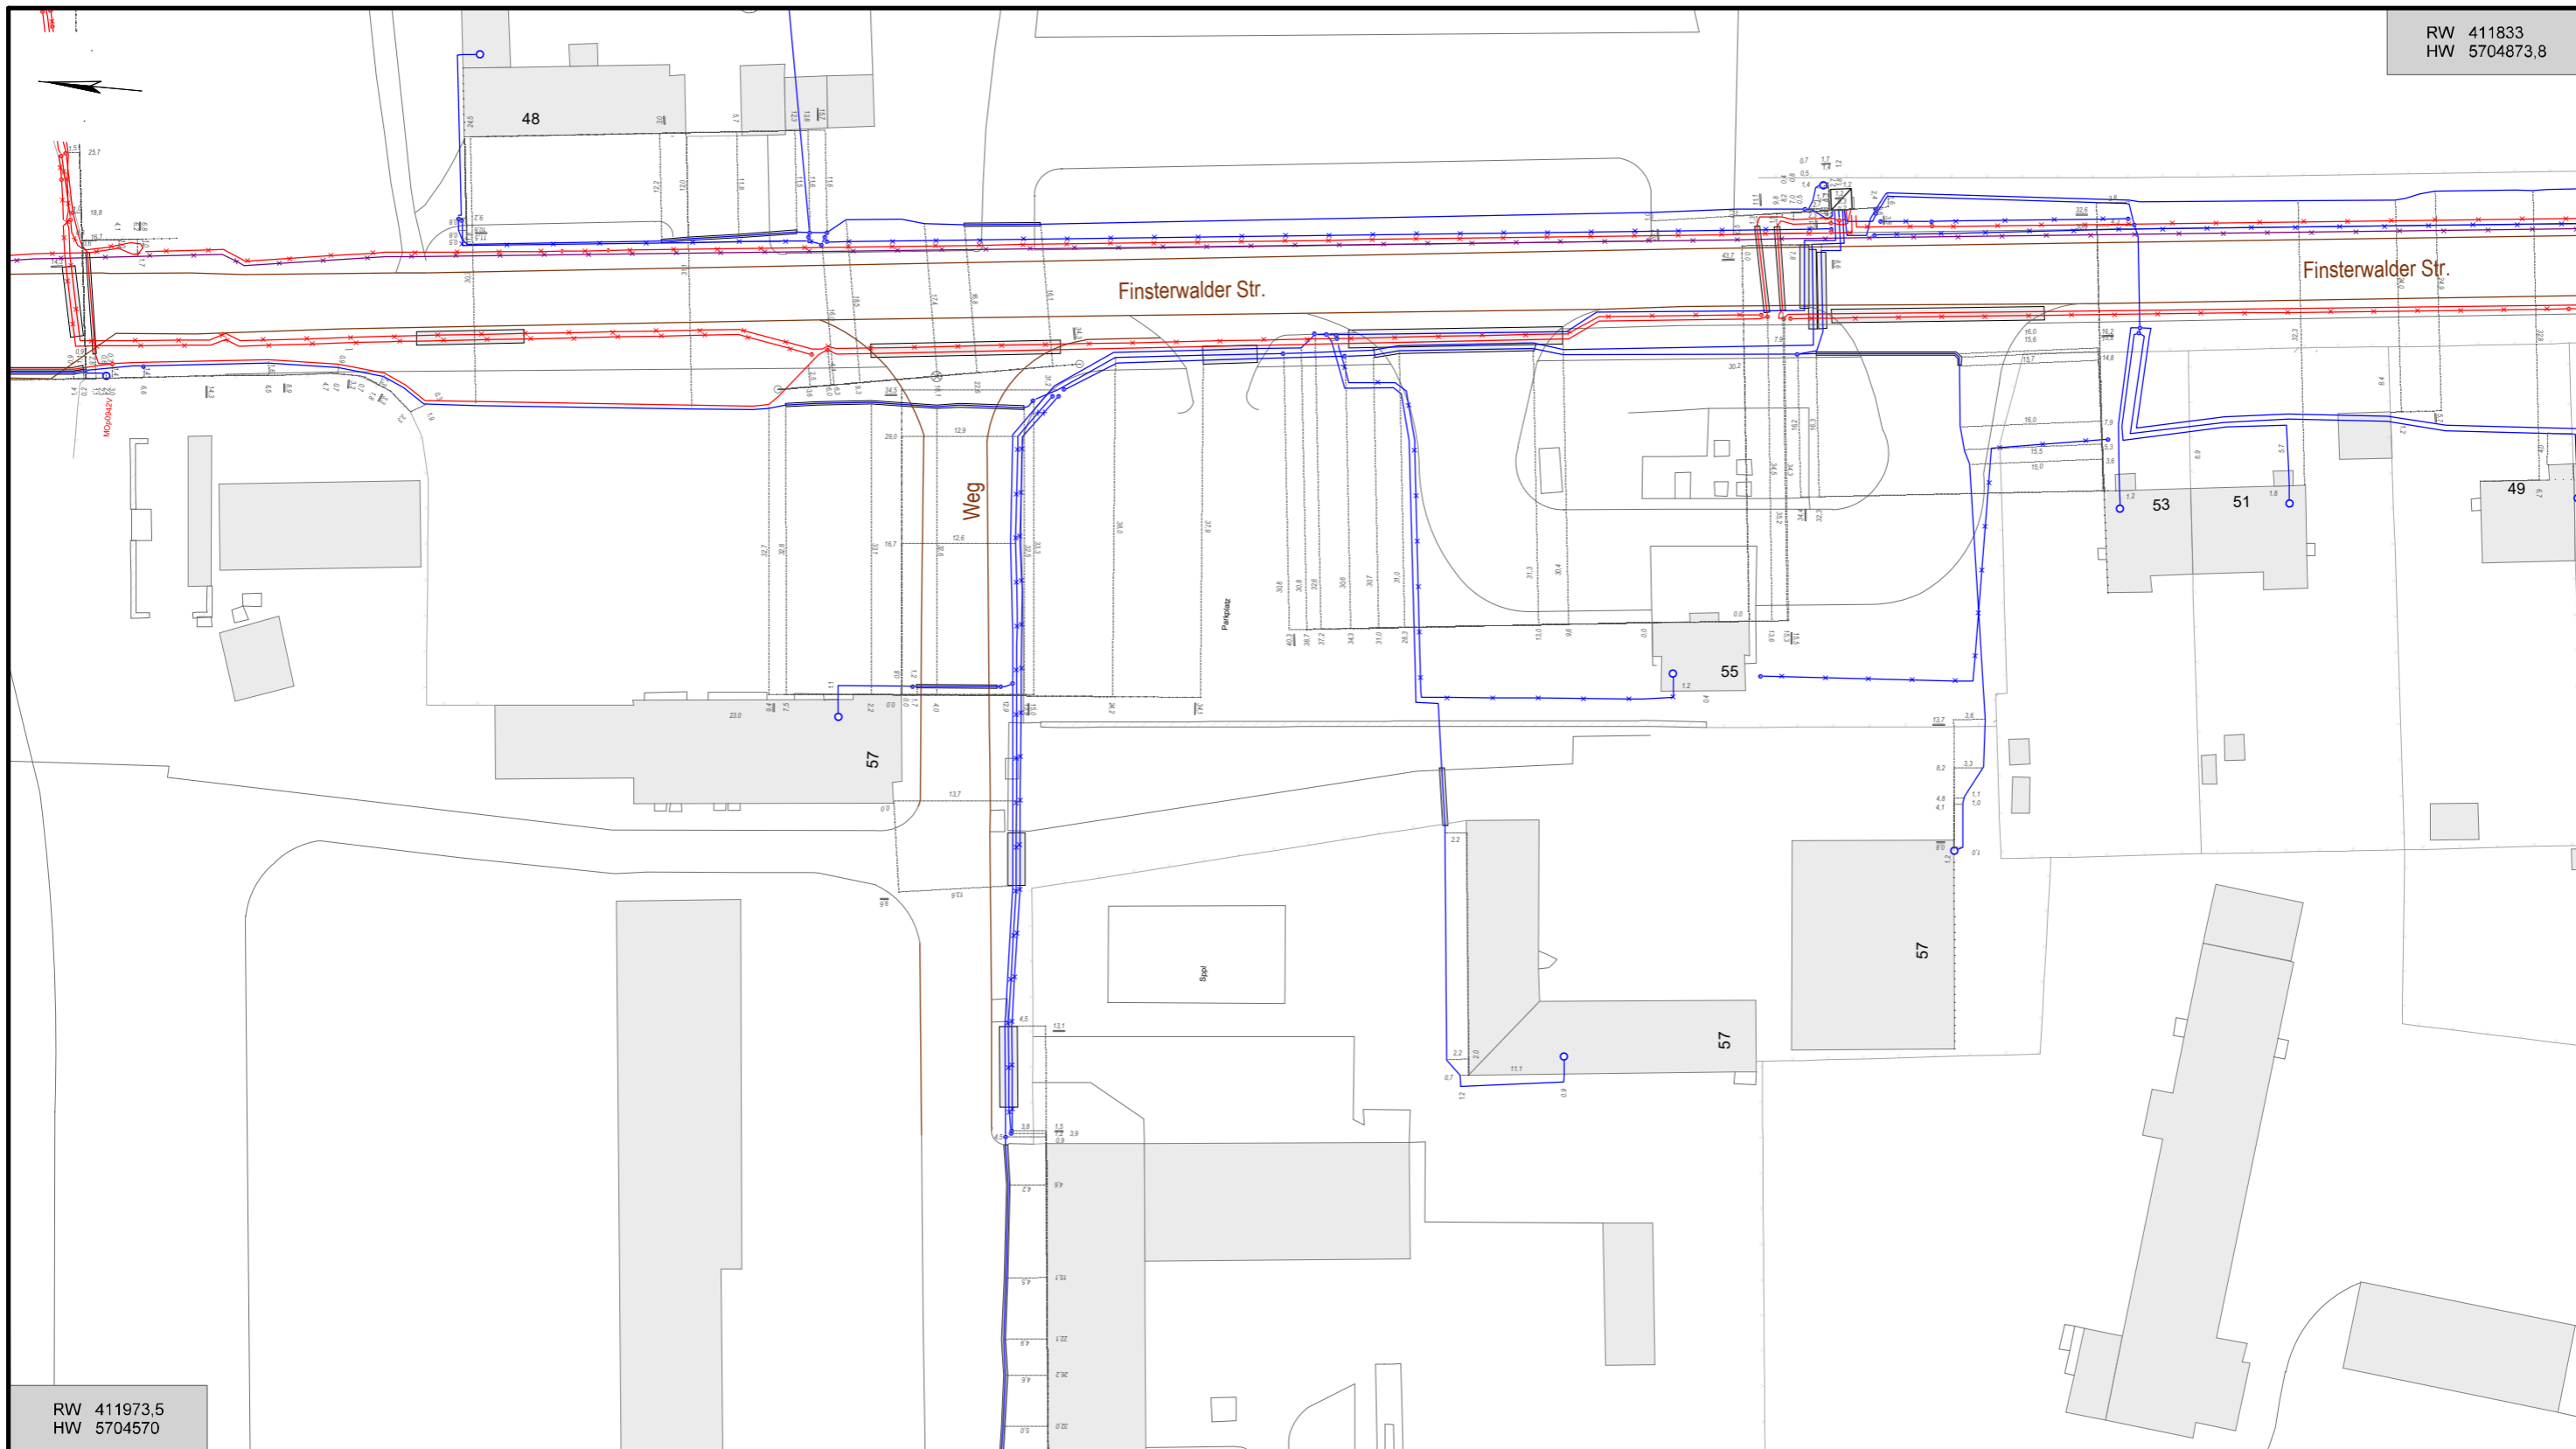

Vorhaben: B-Plan 3/2022	
Hinweise:	
Maßstab: 1: 750	Gemeinde(n): Lauchhammer
Druckdatum: 22.07.2024	Gemarkung(en):
Blattnummer: 2	Ortsteil(e):
Bearbeiter: Simone Zerna	Unternehmen: Mitnetz-Strom
Telefon: 0355/68-1363	Straße(n): L63
	Vorgang Nr.: V108723/24
	Nr. PVV (intern):