


Anlage 1: Abgrenzung des Geltungsbereichs auf Grundlage der ALKIS, Gemeinde Herzberg (Elster)
gemäß Aufstellungsbeschluss, Abgrenzung des räumlichen Geltungsbereichs; Stand: 01.09.2026

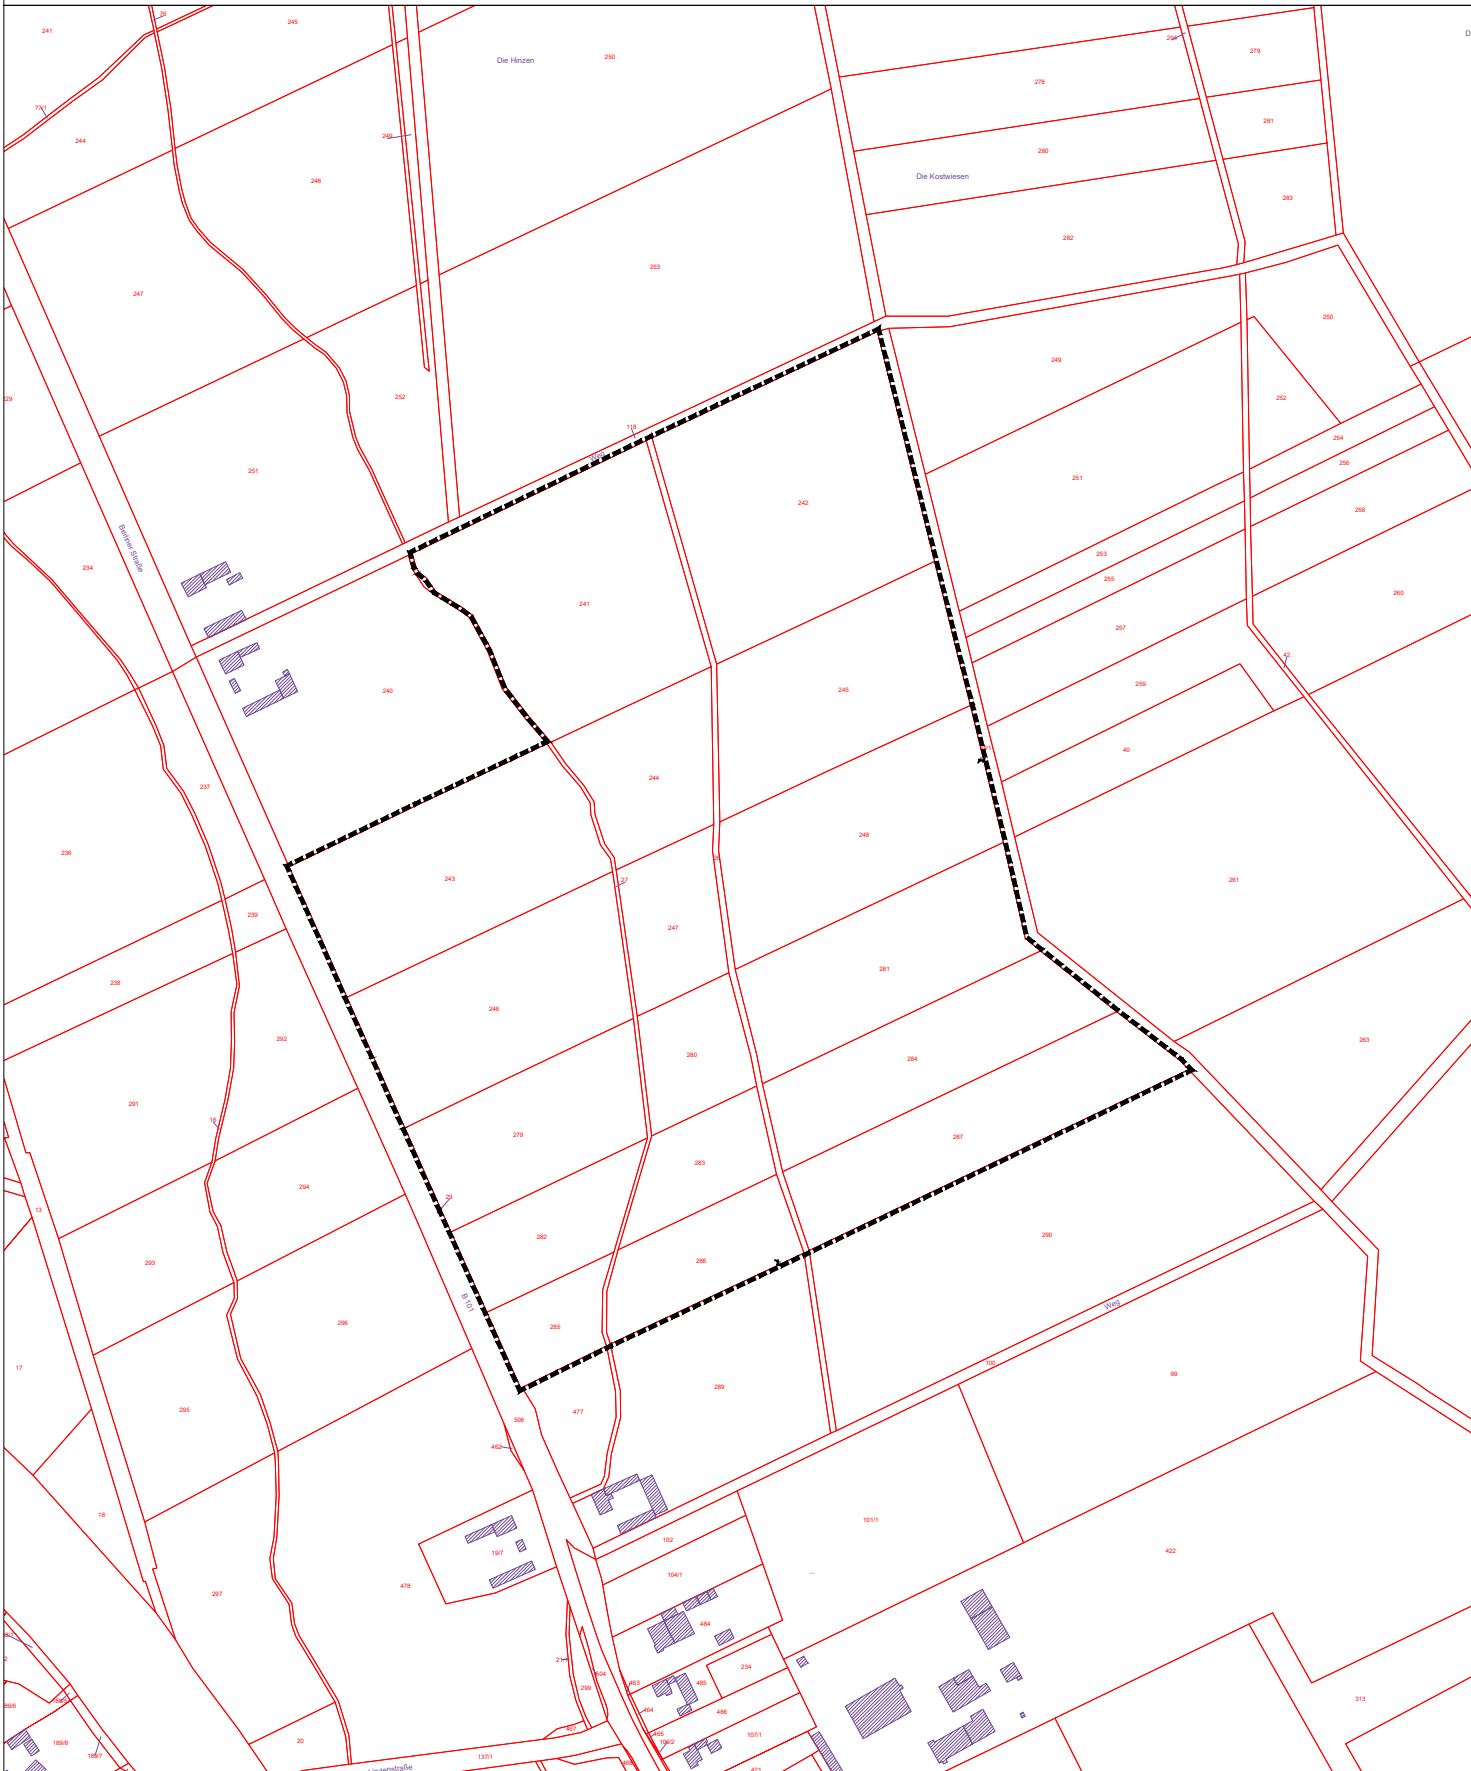

Maßstab: 1: 5.000 (im Format DIN A4)

Plangrundlage: ALKIS Auszug vom xx.yy.202z (c) GeoBasis-DE/LGB (2022), dl-de/by-2-0

Bearbeitung durch: **Plan und Recht** - Bauleitplanung - Entwicklungsplanung - Regionalplanung - GmbH
Oderberger Straße 40 - 10435 Berlin-Prenzlauer Berg - Tel.: 030 – 440 24 555

