



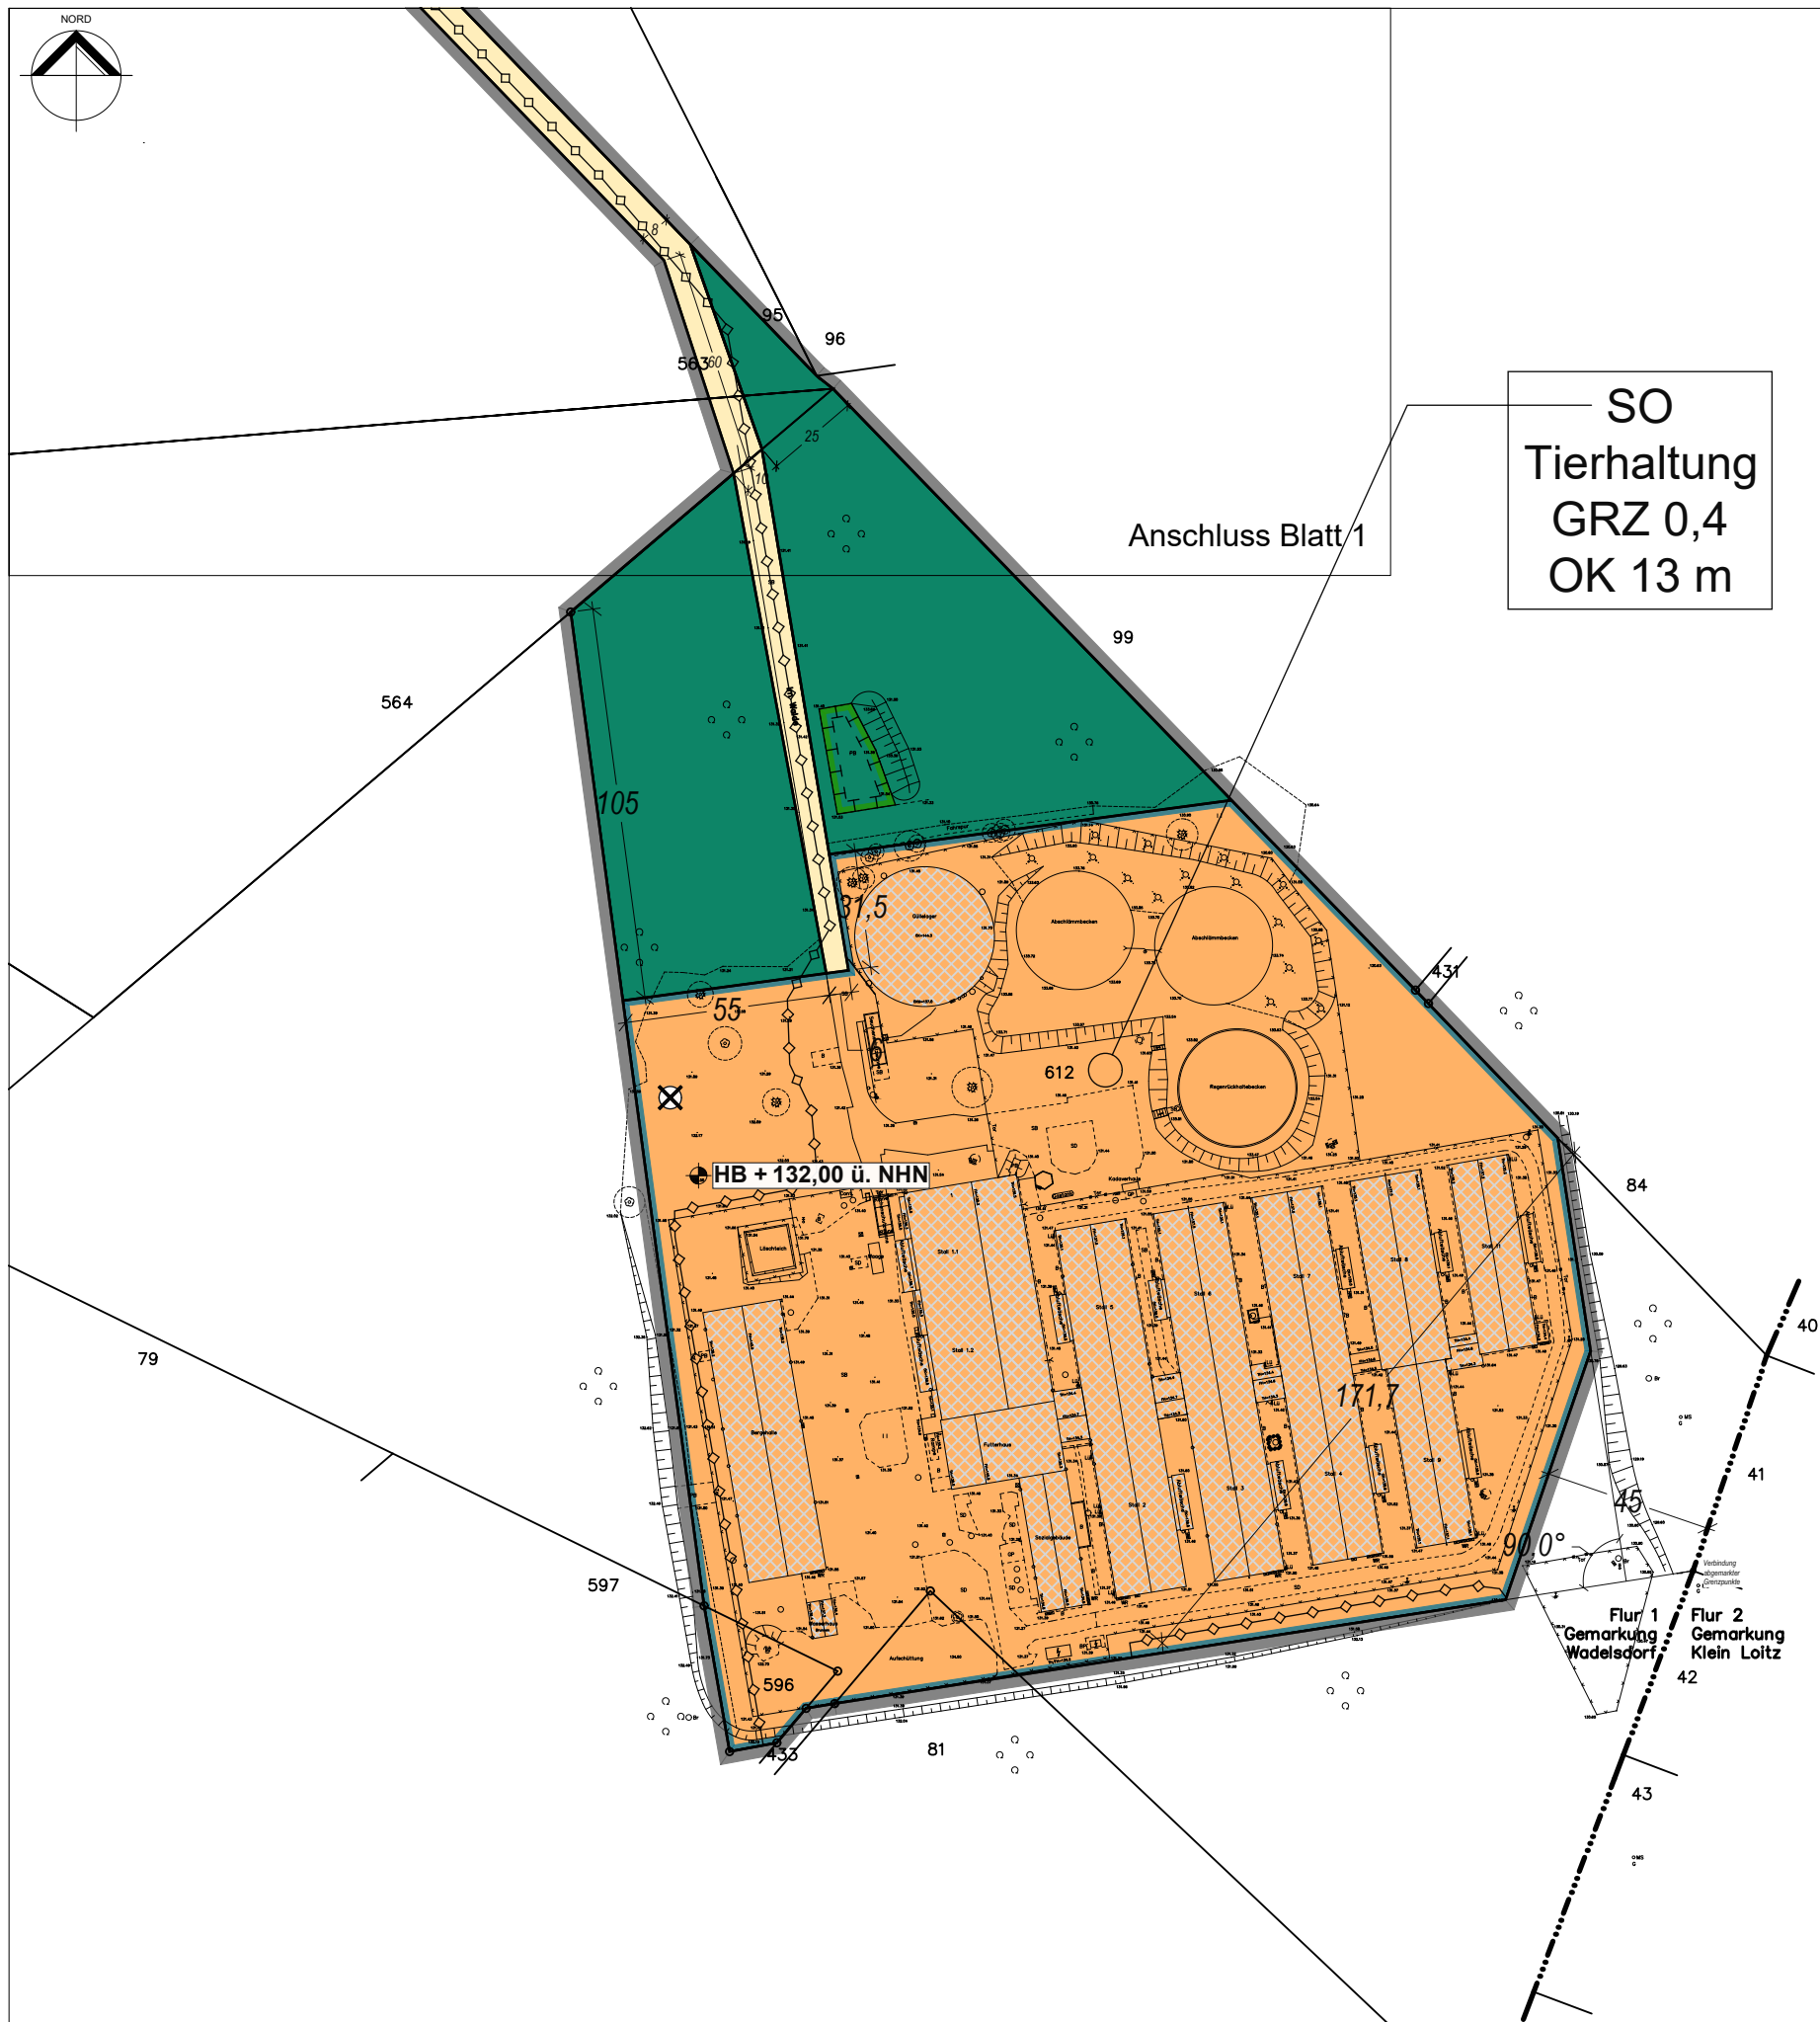

Plangrundlage (ETRS 89 / DHHN2016)

- ### Flurstücksgrenze mit -nummer und Grenzpunkt
- Gemarkungsgrenze mit Bezeichnung
- Gebäude
- Laub- / Nadel- / Mischwald
- Gehölz mit Umring
- ### Böschungs- / Höhenlinie und -angabe
- Nutzungsgrenze mit -art
- Straße
- Fahrbahngrenze mit Straßenname

Originalmaßstab: 1:2.000 auf A3

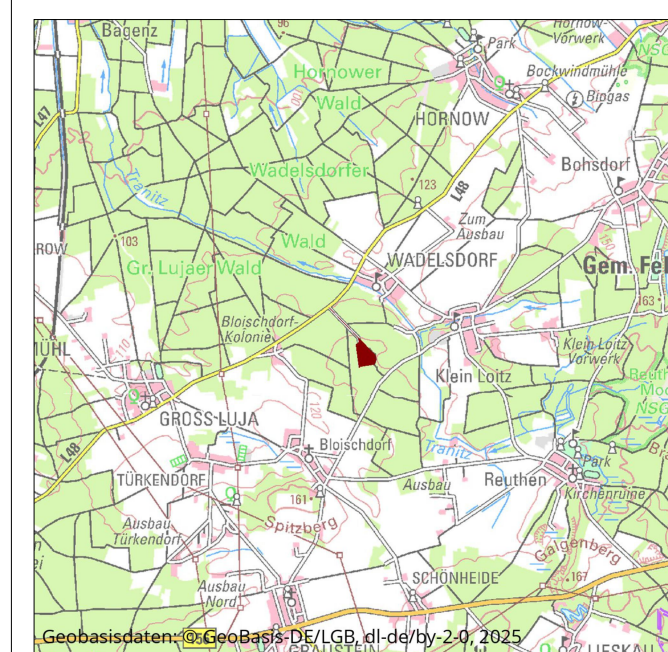

Stadt Spremberg/Grodtk
OT Wadelsdorf/Zakrjejc
Bebauungsplan Nr. 121
„Sondergebiet Tierhaltung
OT Wadelsdorf/Zakrjejc“

Entwurf Juli 2026 (Abzug im Kleinformat) -
Blatt 2(3) - Südlicher Teil

Plangeber
Stadt Spremberg/Grodtk
Am Markt 1
03130 Spremberg/Grodtk

Planungsbüro WOLFF
stadtplanung – architektur GbR
telefon Potsdam 0331 979 30 510
telefon Cottbus 0355 700 457
info@planungsbuero-wolff.de
www.planungsbuero-wolff.de