


ORIGINALMASSSTAB 1: 15.000 (A3)

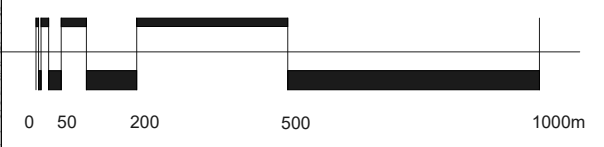

Kartengrundlage: Landesvermessung u. Geobasisinformation Brandenburg
© GeoBasis-DE/LGB

Stadt Drebkau
Flächennutzungsplan Änderung
für den Ortsteil Drebkau

Vorentwurf November 2024
Stand 11.11.2024

FNP Stand 2001 (digitalisiert)

Stadt Drebkau

Schlossstraße 9
03116 Drebkau



Bonnasenstr. 18 / 19 03044 Cottbus
Tel (0355) 70 04 57 fax 70 04 90
www.planungsbuero-wolff.de
info@planungsbuero-wolff.de