


Anlage (Beschlussvorlage SVV/0587/2023) **Übersichtsplan**
Geltungsbereich
Bebauungsplan „Wohnpark Am Hirschsprung“ (rot umrandet)

Fläche Geltungsbereich: ca. 19.200 m²

-unmaßstäblich-

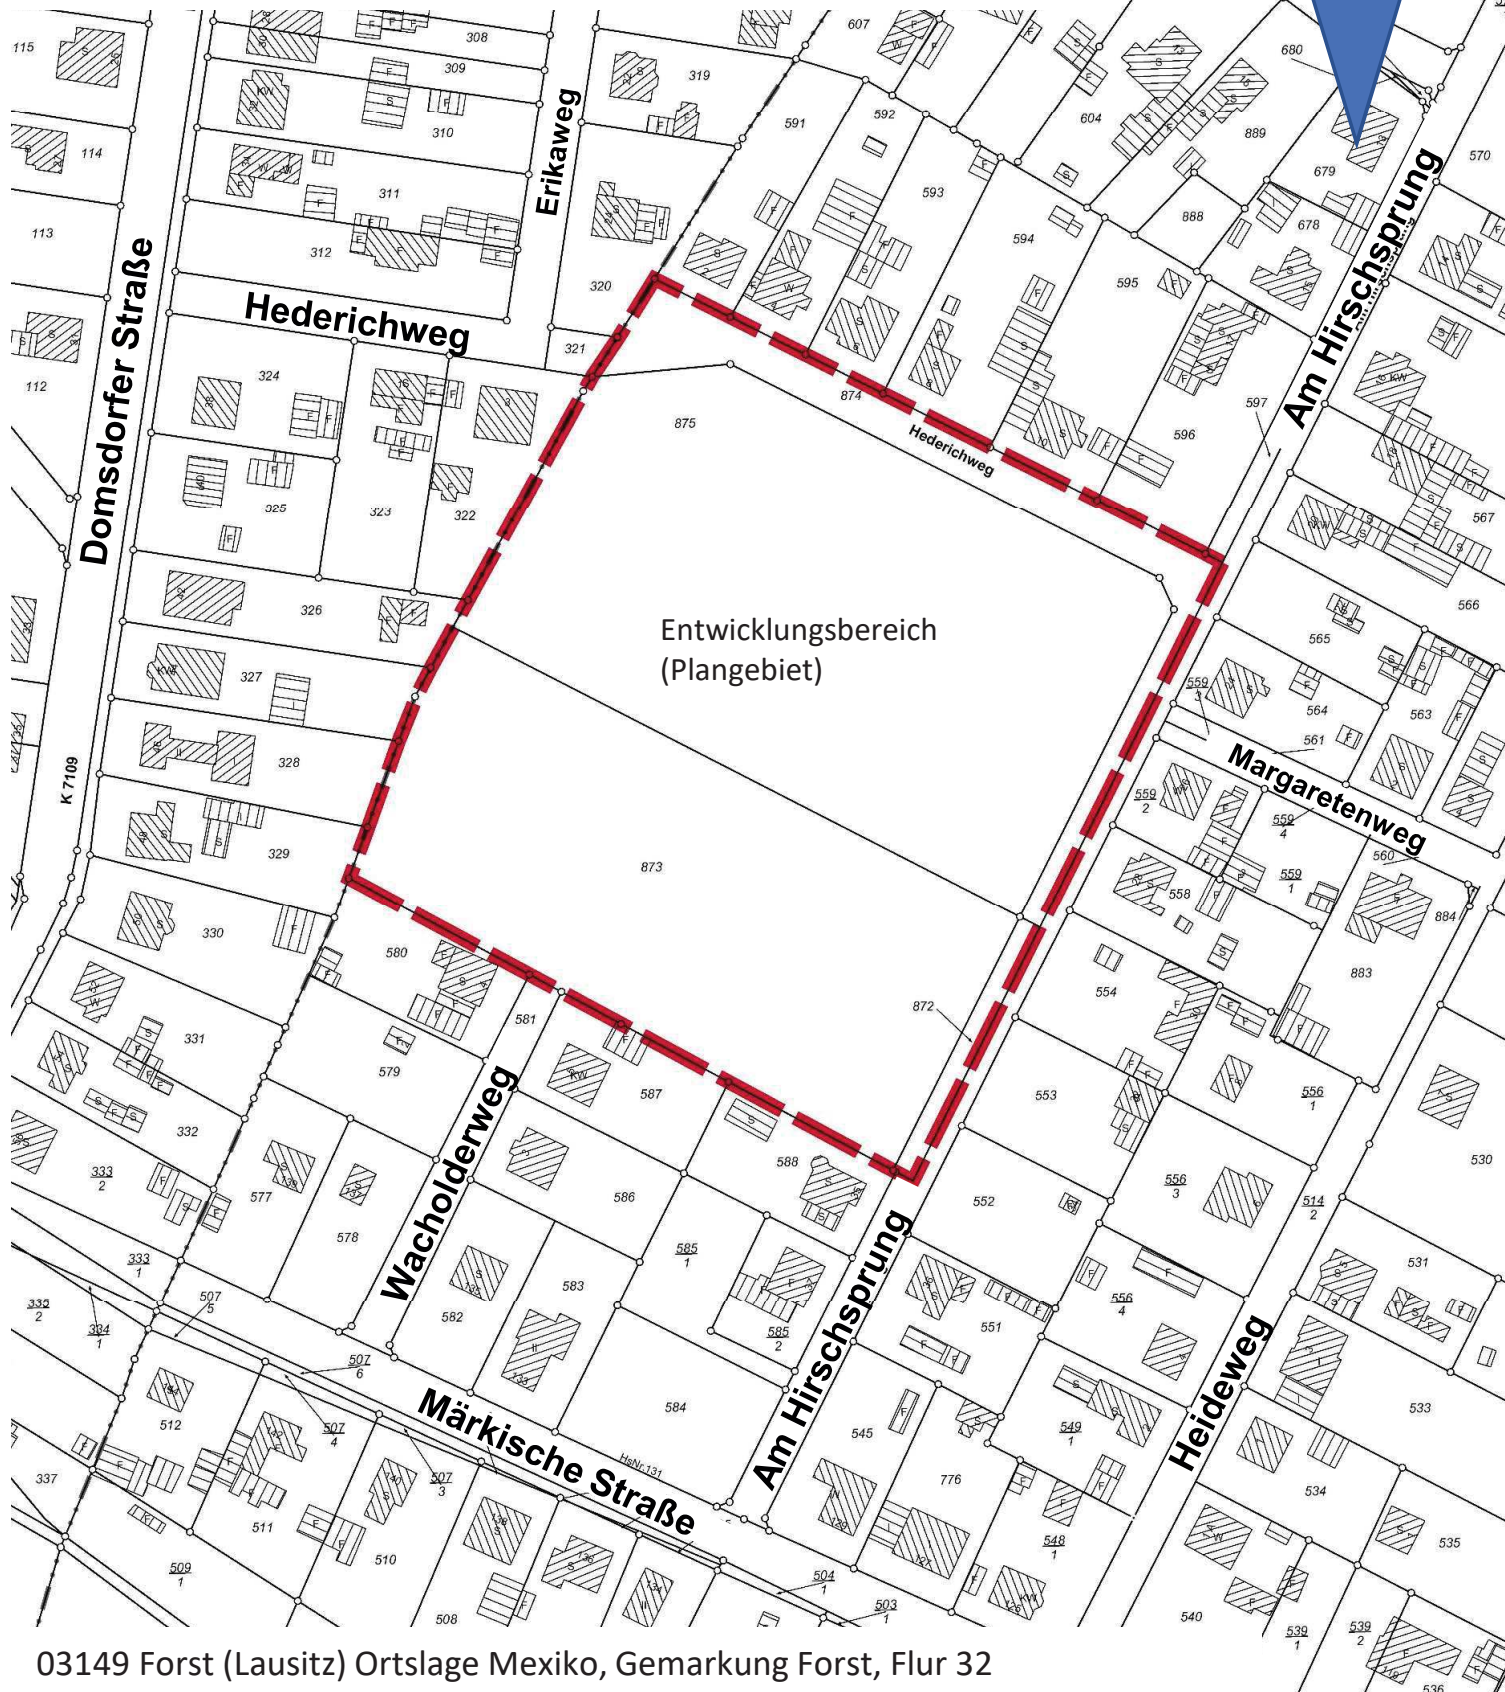

03149 Forst (Lausitz) Ortslage Mexiko, Gemarkung Forst, Flur 32