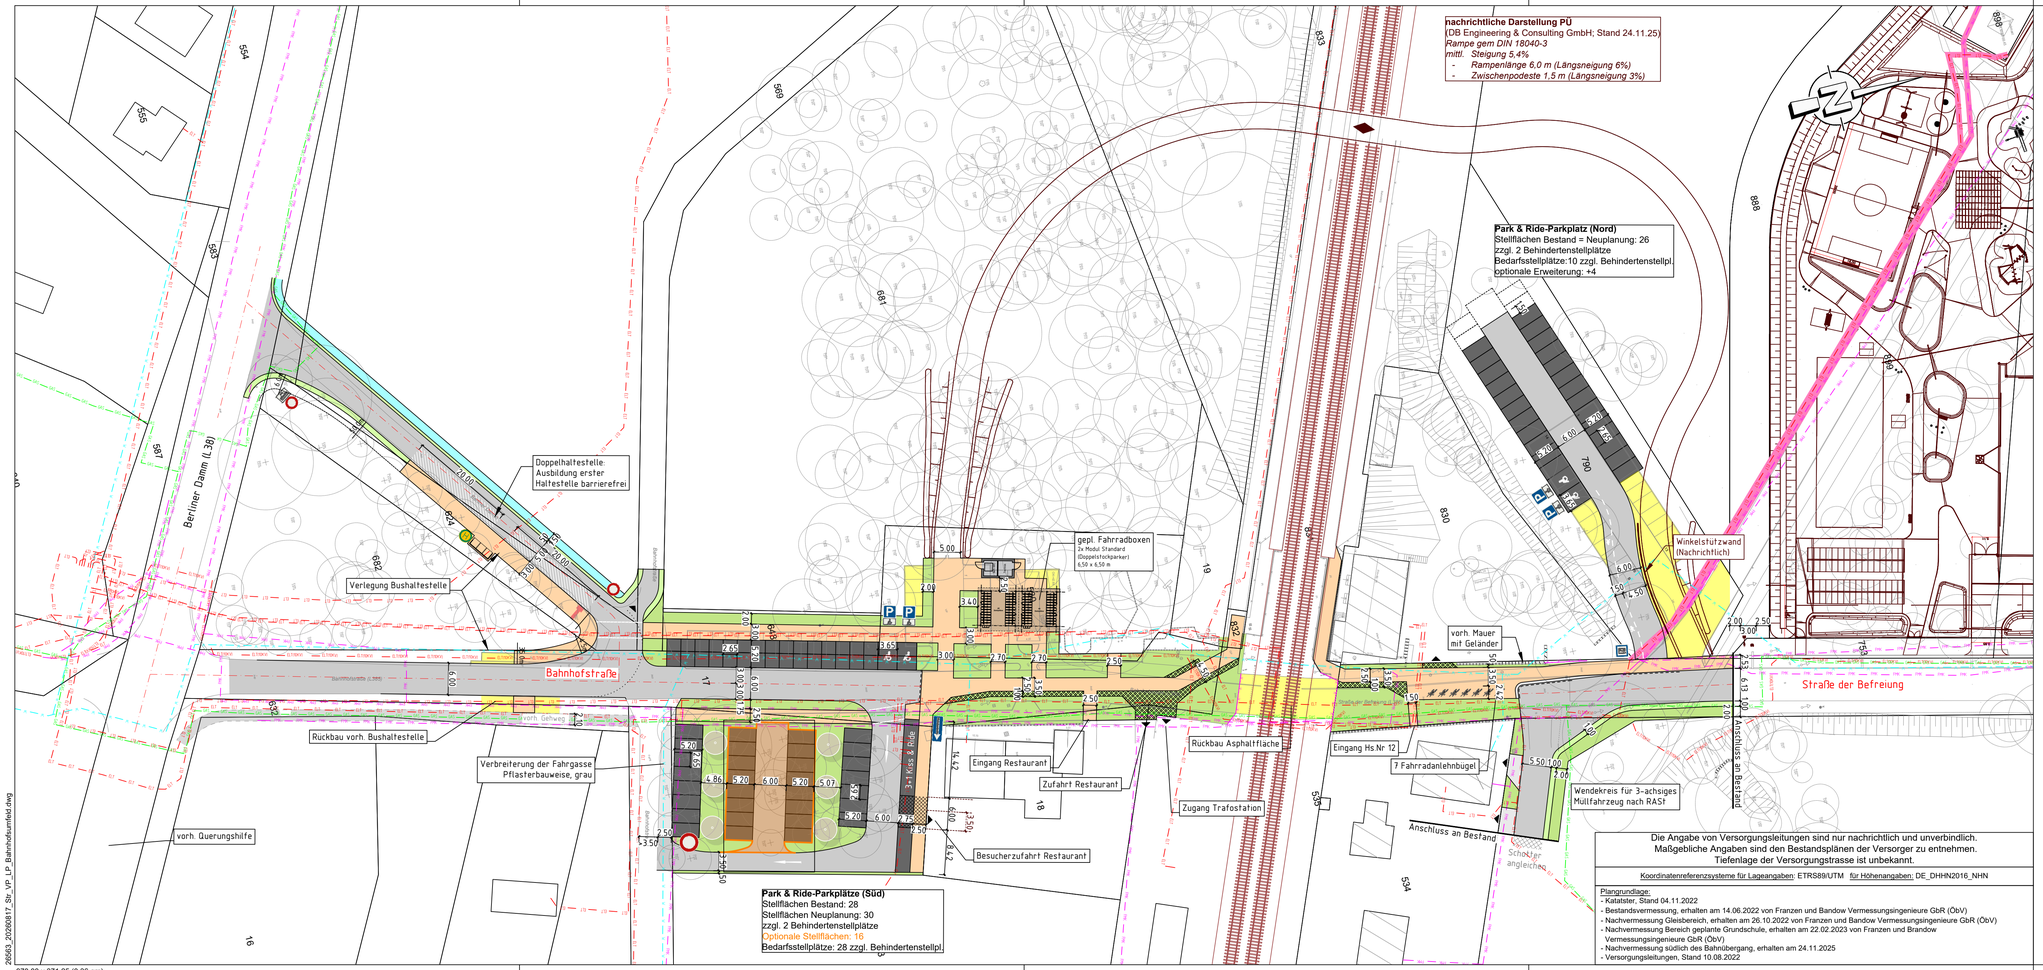

Zeichenerklärung

- Fahrbahn
- Parkplatz
- Gehweg
- Bankett
- Grünstreifen
- Entwässerungsmulde
- Rückbauflächen
- Rasengittersteine
- Bordabsenkung
- Baum fällen
- nachrichtliche Darstellung
- Katasterinformation
- Bestandstopographie
- Arbeitsbereich/ Lichtraumprofil
- GAS Gasleitung
- W vorh. Wasserleitung
- ELT Stromleitung
- ELT(NEU) Mittelstarkstromleitung/
- ELT(NEU) außer Betrieb
- FMK Fernmeldekabel

BOCKERMANN FRITZE IngenieurConsult GmbH
Dienstsitz: 11 | 32130 Enger
T 05224 9737-0
F 05224 9737-50
bf@bockermann-fritze.de
www.bockermann-fritze.de

Bearb.	27.08.2026	Da
Gez.	27.08.2026	Poi
Gepr.		
Proj.-Nr.:	26563	

Nr.	Art der Änderung	Datum	Zeichen

Vorplanung

Gemeinde Grünheide (Mark)
Am Marktplatz 1
15537 Grünheide (Mark)

Unterlage / Blatt-Nr.: 1 / 1

Lageplan

Maßstab: 1 : 500

L385 Bahnübergangsbeseitigung
B-Plan Nr. 63 „Hangelsberg Personenüberführung und Bahnhofsumfeld“ in Grünheide - Hangelsberg

Die Angabe von Versorgungsleitungen sind nur nachrichtlich und unverbindlich.
Maßgebliche Angaben sind den Bestandsplänen der Versorger zu entnehmen.
Tiefenlage der Versorgungstrasse ist unbekannt.

Koordinatenreferenzsysteme für Lageangaben: ETRS89/UTM für Höhenangaben: DE_DHHN2016_NHN

Plangrundlage:
- Katalster, Stand 04.11.2022
- Bestandsvermessung, erhalten am 14.06.2022 von Franzen und Bandow Vermessungsingenieure GbR (ÖbV)
- Nachvermessung Gleisbereich, erhalten am 26.10.2022 von Franzen und Bandow Vermessungsingenieure GbR (ÖbV)
- Nachvermessung Bereich geplante Grundschule, erhalten am 22.02.2023 von Franzen und Brandow Vermessungsingenieure GbR (ÖbV)
- Nachvermessung südlich des Bahnübergang, erhalten am 24.11.2025
- Versorgungsleitungen, Stand 10.08.2022

26563_20260817_Str_VP_LP_Bahnhofsumfeld.dwg

970.00 x 371.25 (0,36 qm)