

Geobasisdaten:

- DTK10 (2018, 2019, 2020):
© GeoBasis-DE/LGB (2021) & Stadt
Senftenberg (2021), dl-de/by-2-0


- ALKIS (2021):
© GeoBasis-DE/LGB (2021) & Stadt
Senftenberg (2021), dl-de/by-2-0

Bestandsangaben ALKIS (2021):

- Flurstücksgrenzen
- 2 Bezeichnung Flurstücke
- Flurgrenzen
- Flur Bezeichnung der Flur
- Gemarkungsgrenzen
- Gem. Bezeichnung der Gemarkung

01 ausgewählte Punkte der Geltungsbereichsgrenze des B-Planes

	Koordinaten ETRS 89.UTM 33 Rechtswert	Hochwert		Koordinaten ETRS 89.UTM 33 Rechtswert	Hochwert
01	430125.62	5710889.85	07	430305.67	5712814.25
02	430166.86	5710889.85	08	430282.38	5712887.17
03	430706.27	5711738.40	09	430098.85	5713000.04
04	430693.78	5712196.31	10	429979.85	5713146.02
05	430656.67	5712531.94	11	430427.07	5713482.90
06	430433.77	5712776.74			

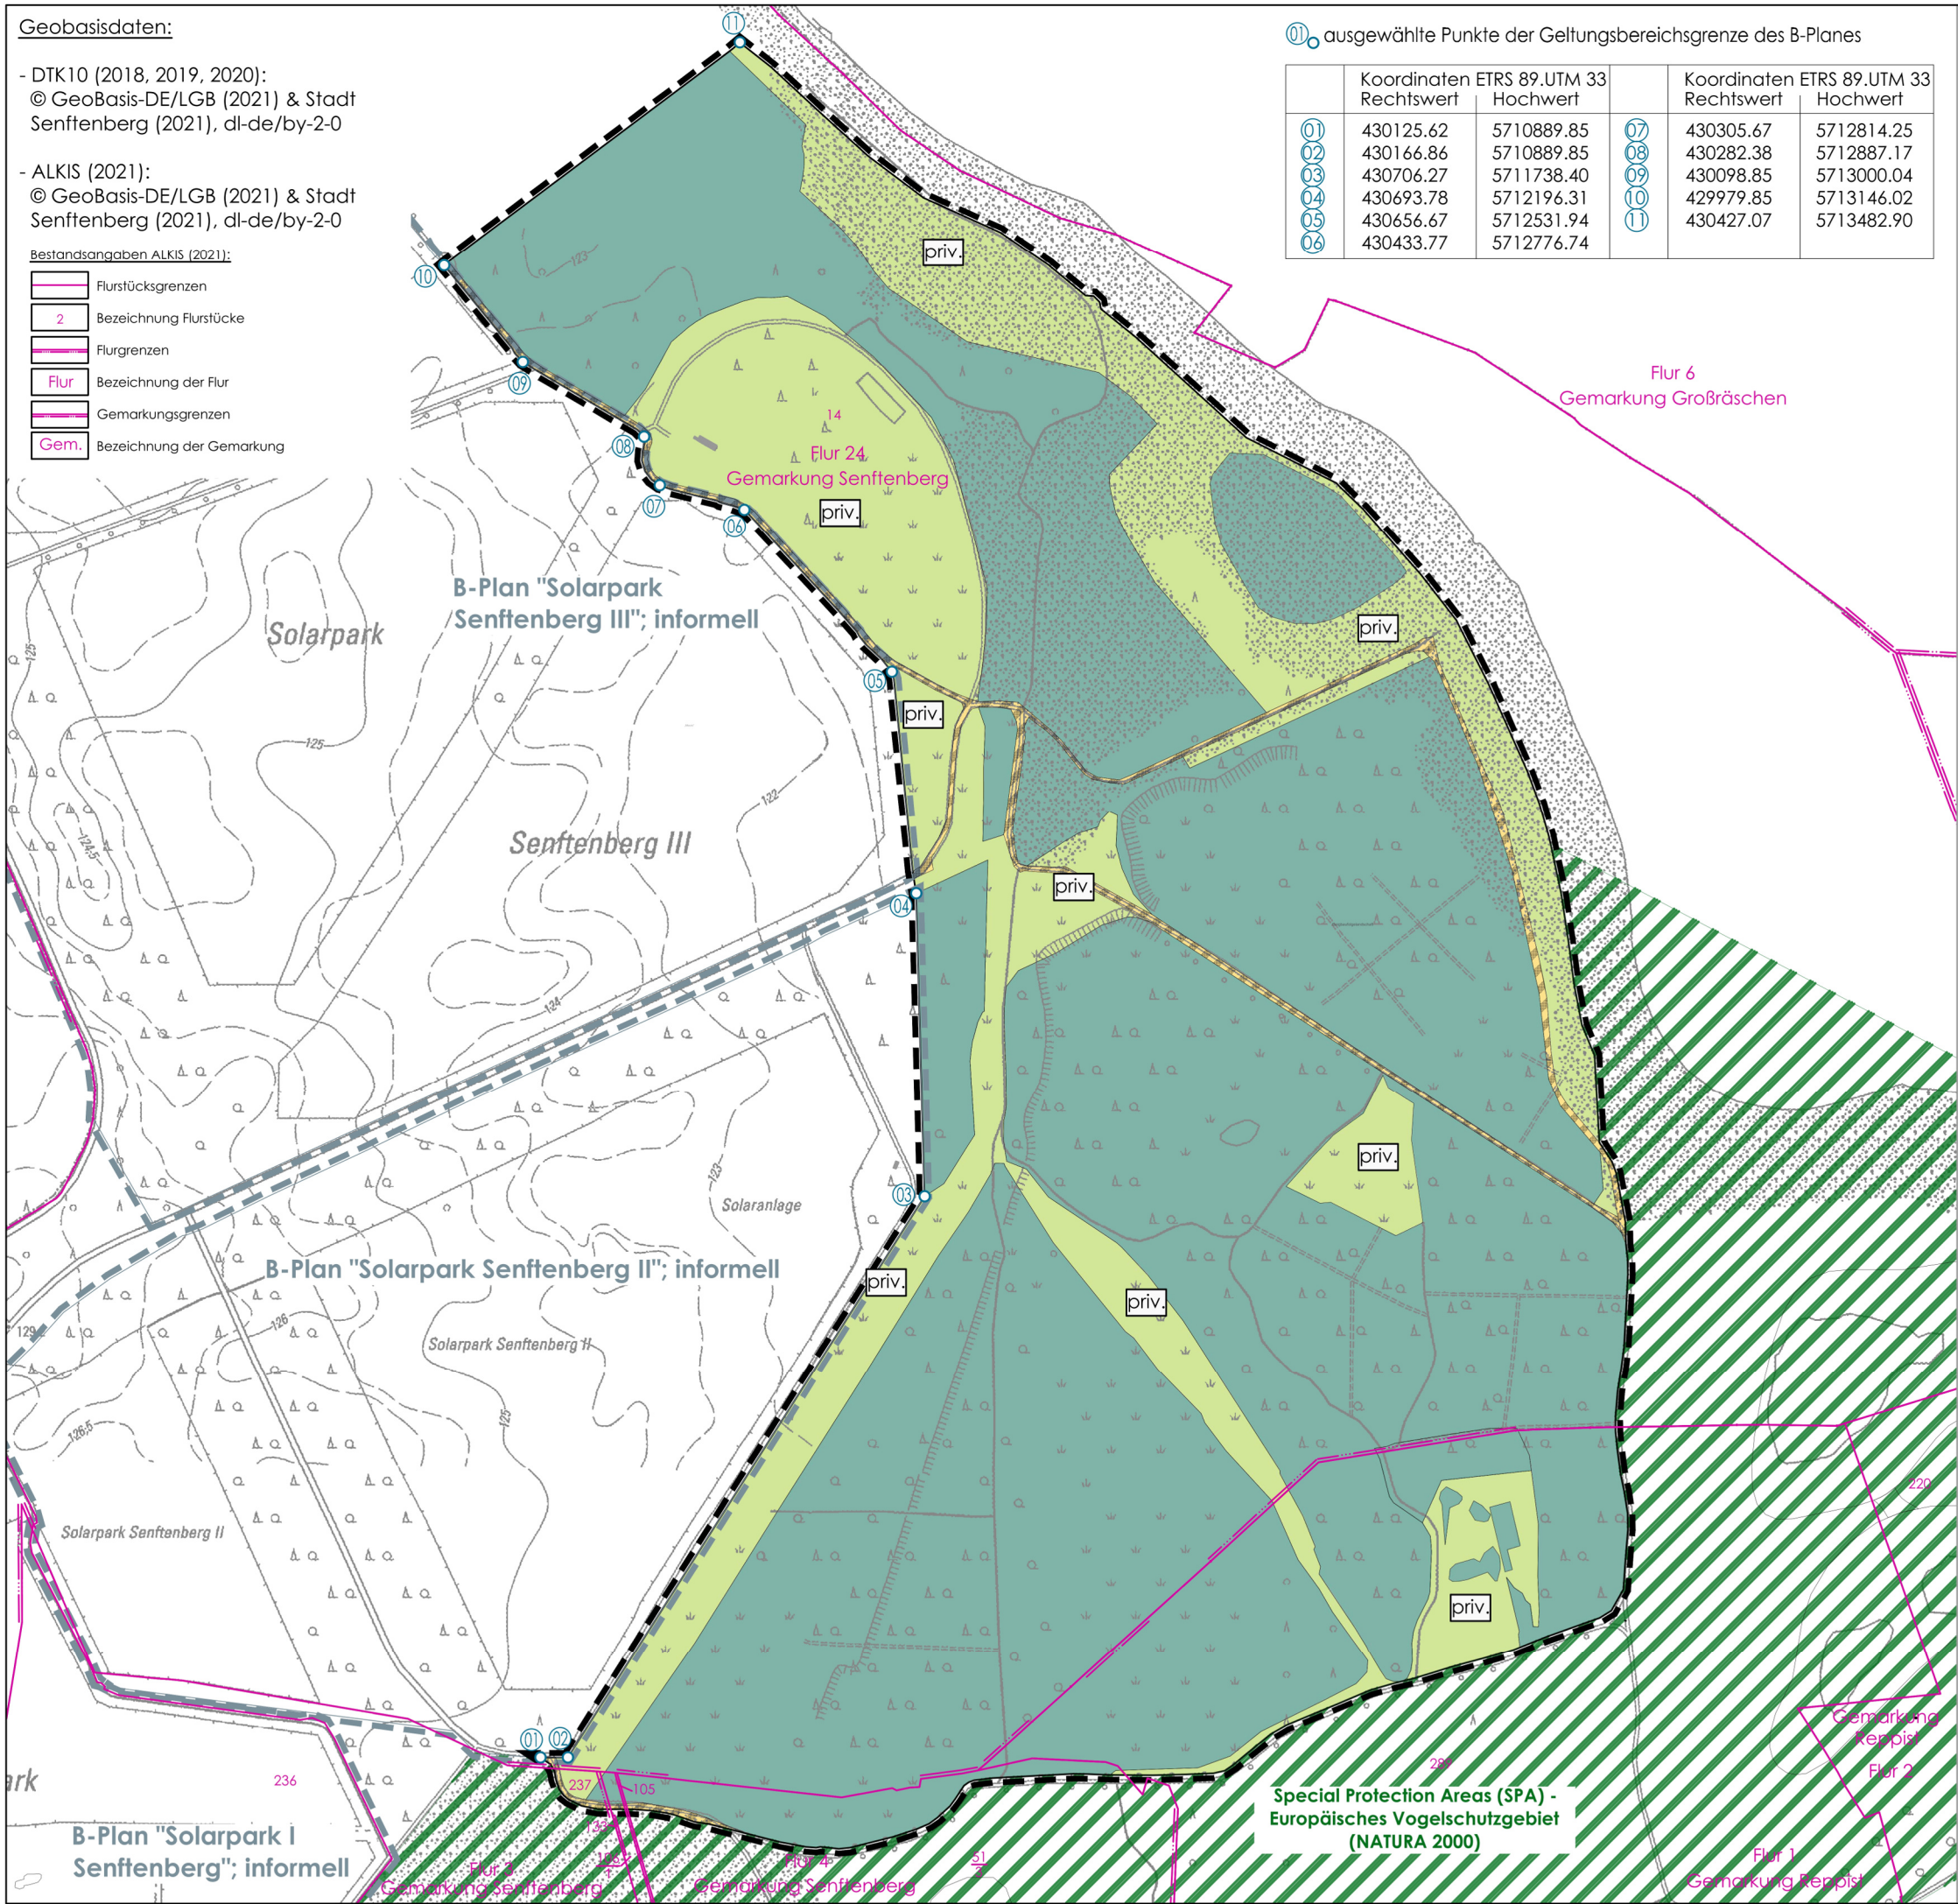

Planzeichenerklärung

Grünflächen (§ 9 (1) Nr. 15 BauGB)

priv. Grünflächen privat, "Renaturierungsflächen"

Flächen für Wald (§ 9 (1) Nr. 18 und (6) BauGB)

Flächen für Wald

Verkehrsflächen (9 (1) Nr. 11 und (6) BauGB)

Verkehrsflächen besonderer Zweckbestimmung; hier: Fuß- und Radwege

Sonstige Planzeichen

Grenze des räumlichen Geltungsbereiches des Bebauungsplanes (§ 9 (7) BauGB)

Hinweis:

Das Plangebiet liegt innerhalb des Geltungsbereichs des Abschlussbetriebsplans "Tagebau Meuro" gemäß Zulassungsbescheid Nr. m 32-1.4-2-6 vom 17.08.2001. Zum aktuellen Stand der Folgenutzungsplanung vgl. die Karte "Bergbaufolgelandschaft, Blatt 1", Stand 18.04.2011 (Anlage 2).

informelle Darstellungen (außerhalb des räumlichen Geltungsbereichs des Bebauungsplanes)

Umgrenzung von Schutzgebieten und Schutzobjekten im Sinne des Naturschutzrechts; hier: Special Protection Areas (SPA) - Europäisches Vogelschutzgebiet (NATURA 2000)

räumliche Geltungsbereiche angrenzender Bebauungspläne (§ 9 (7) BauGB); rechtswirksam

ZWECKVERBAND LAUSITZER SEENLAND
BRANDENBURG / STADT SENFTENBERG

BEBAUUNGSPLANES NR. 37 "NATURRAUM
WESTUFER GROßRÄSCHENER SEE"

ANLAGE 1
PLANDARSTELLUNG ZUR TEXTSATZUNG

VORENTWURF
Verfahren gemäß § 3 (1) i. V. m. § 4 (1) BauGB

M 1: 10.000
m 0 100 200 300



Juli 2026