


Querschnitt AA M1:100



Längsschnitt BB M1:100

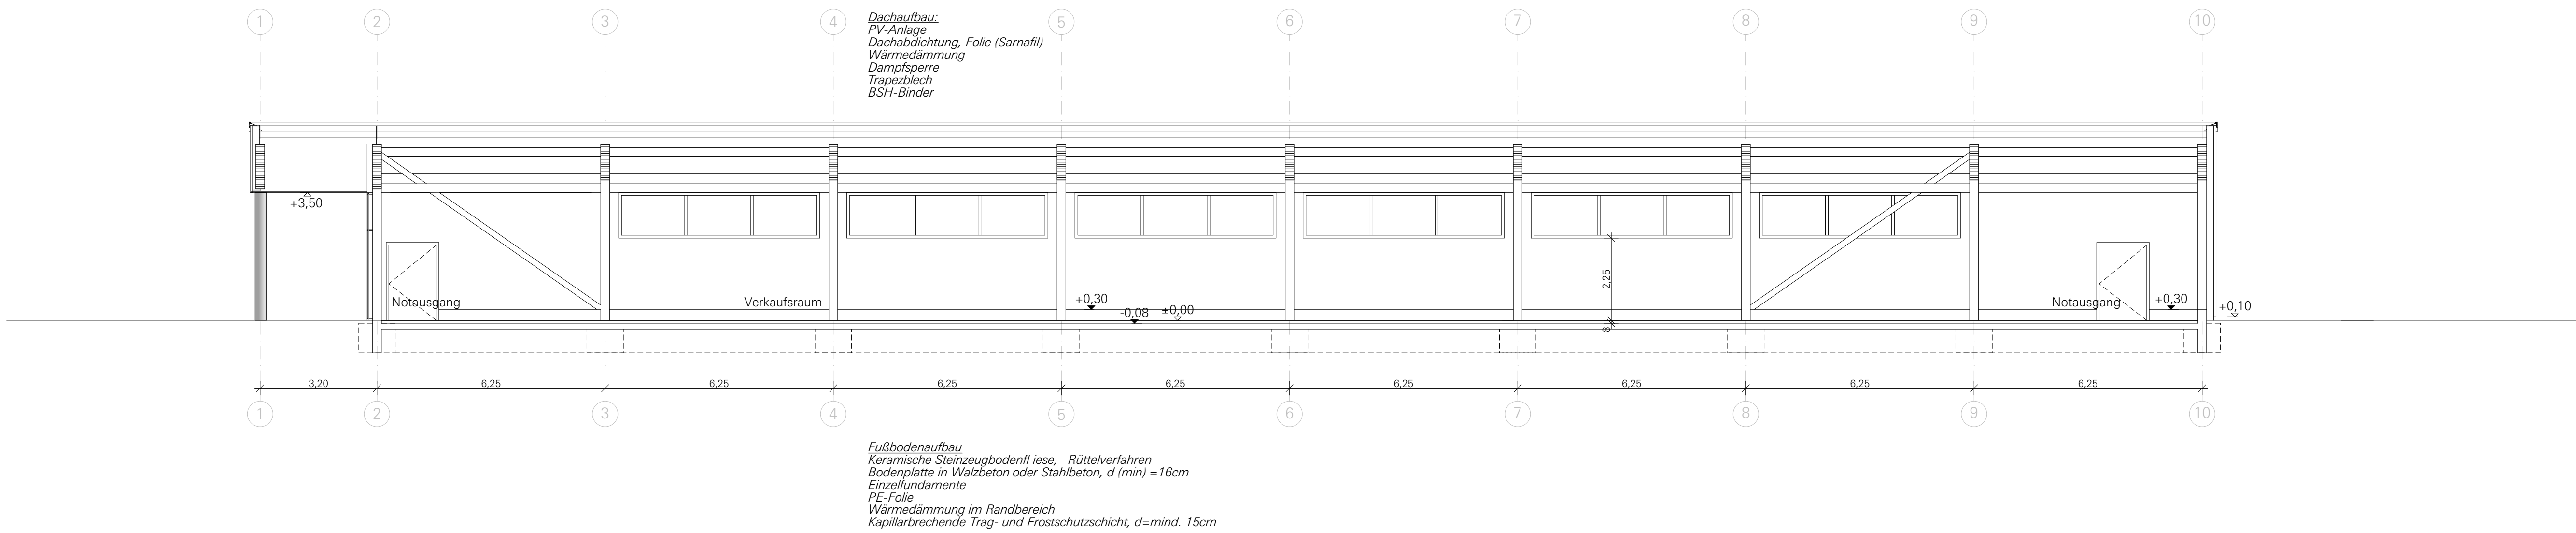