




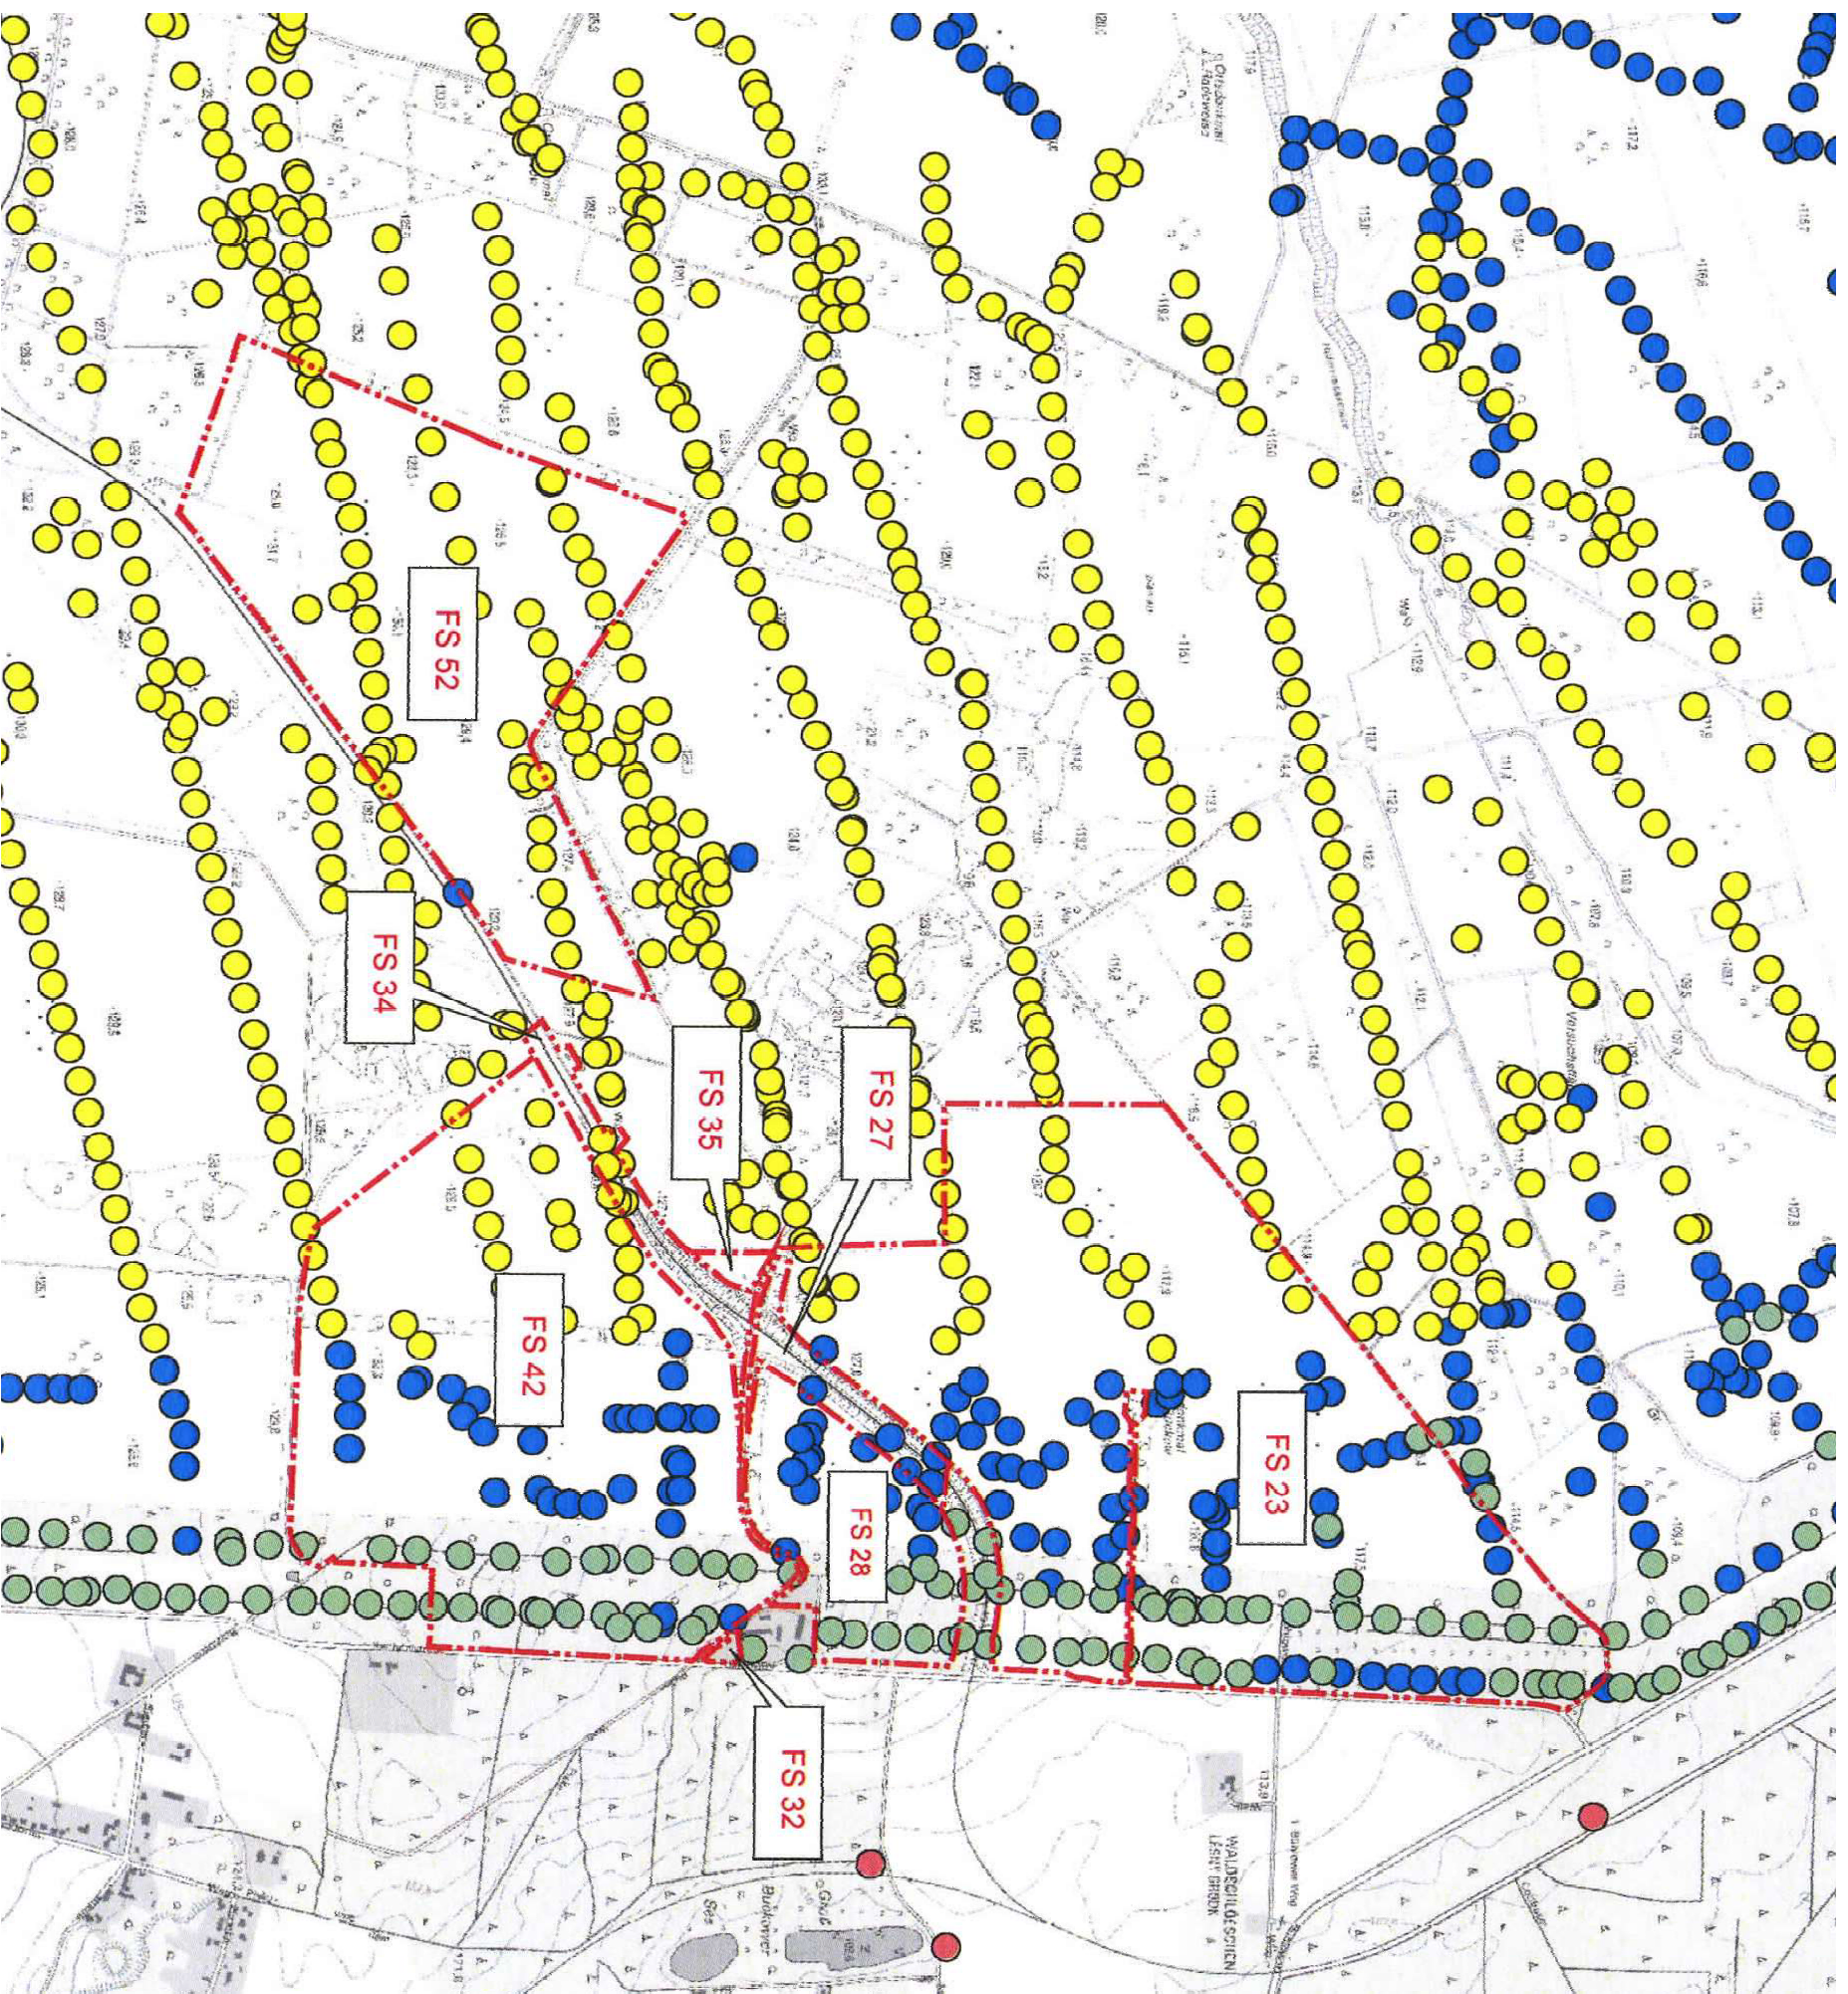


## Legende

### Geltungsbereich

Filterbrunnen	
Status	
zerstört	
vorhanden	
verwahrt sicher	
verwahrt unsicher	
aus Risswerk getilgt	



Datum:	Änderung:
Auftraggeber: MKG GmbH Montagebau Karl Göbel Krallshausener Straße 15 74575 Schrozberg	
<b>Bebauungsplan Nr. 109</b> <b>"Solarpark Groß Buckow"</b> <b>Sanierungsmaßnahmen-Filterbrunnen</b>	
Auftragnehmer: Landschaft-Park-Garten Projektierungsbüro Dipl.-Ing.-M. Petras Leuthen, Hauptstraße 42 03116 Dreßkau	
Tel:	035602-22097
E-Mail:	m.petras@landschaftsprojektierung.com
Anhang: 07 Datum: April 2024 Planer: M. Petras	

Gemäß Gesetz über Urheberrecht und verwandte Schutzrechte (Urheberrechtsgesetz) Abschnitt 2 § 2 (1) 4. u. (2) ist der Inhalt der vorliegenden Planzeichnung ein geschütztes Werk. Verwältigung, Weitergabe an Dritte, Vervielfältigung, Bekanntmachung und andere Nutzung dieser Planunterlagen sowie dessen gestalterische Abänderung sind ohne Genehmigung des Projektierungsbüros M. Petras, Leuthen Hauptstraße 42, 03116 Dreßkau nicht gestattet. Maße und sonstige Angaben sind unverändertlich und vom Ausführenden auf der Baustelle vor Ort zu prüfen.