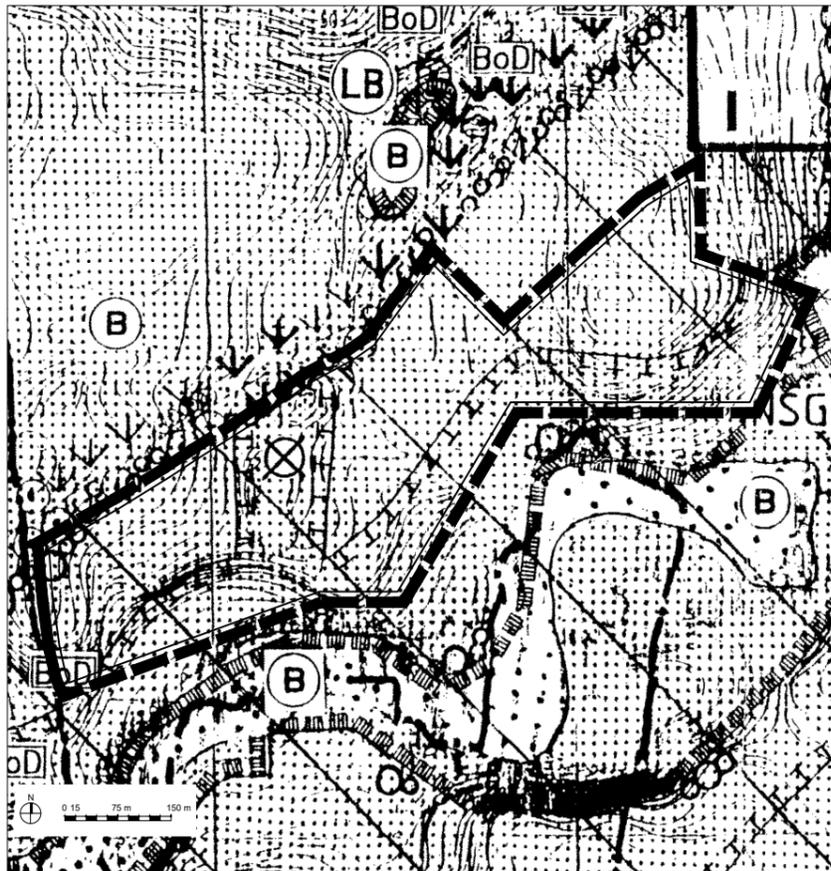


3. Änderung des Amtsflächennutzungsplanes Lübbenow 1 der Gemeinde Uckerland



Farbliche Darstellung des Geltungsbereichs - Amtsflächennutzungsplan Lübbenow 1 Landkreis Uckermark - Wirksame Fassung Stand 15.06.2000

Zeichenerklärung gem. Amtsflächenutzungsplan Lübbenow 1 vom 15.06.2000

1. Flächen für die Landwirtschaft und für Wald (§ 5 Abs. 2 Nr. 9 a) und b) und Abs. 4 BauGB)

 Flächen für die Landwirtschaft

 Flächen für Wald und Flurgehölze

2. Flächen für den Natur- und Landschaftsschutz (§ 5 Abs. 2 Nr. 10 und Abs. 4 BauGB)

 Maßnahmen zum Schutz, zur Pflege und zur Entwicklung von Natur und Landschaft

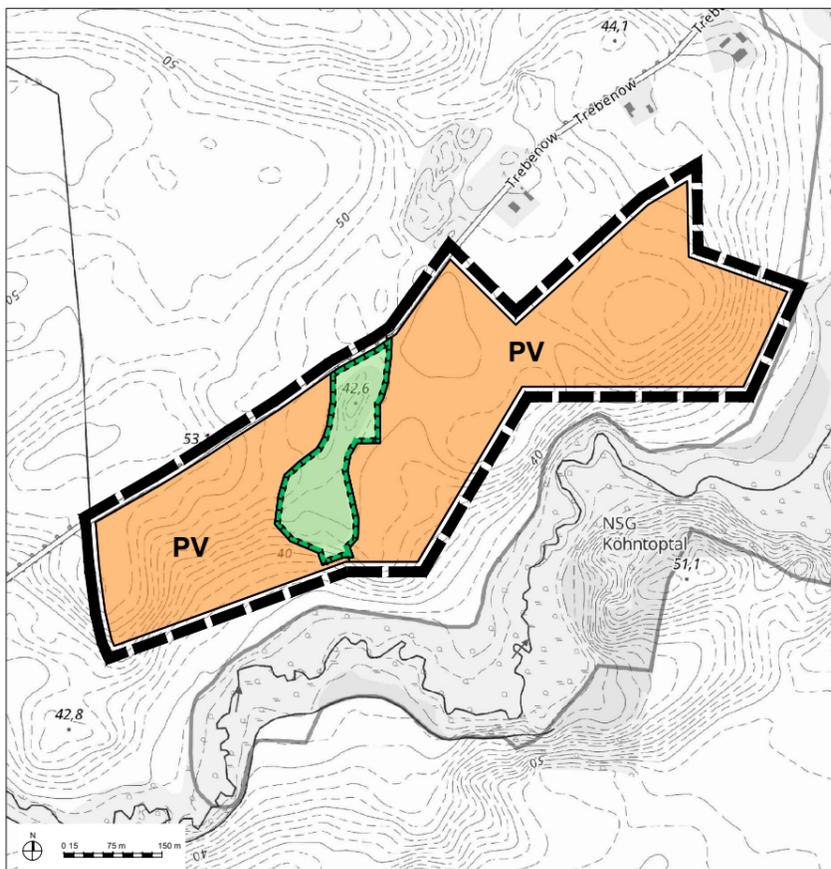
3. Sonstige Planzeichen

 Grenze des Änderungsbereichs FNP

 Standorte mit stark belasteten Böden

4. Nachrichtliche Übernahme

 Bodenfundplätze



Darstellung der 3. Änderung des Amtsflächennutzungsplan Lübbenow 1 Landkreis Uckermark - Quelle: © GeoBasis-DE/LGB 2025

Zeichenerklärung gem. PlanZV

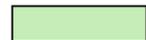
1. Art der baulichen Nutzung (§ 5 Abs. 2 Nr. 1 BauGB, §§ 1-11 BauNVO)

 Sondergebiet (§ 11 BauNVO)

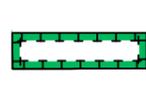
Zweckbestimmung für Sondergebiet:

PV Photovoltaik

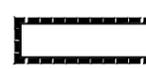
2. Grünflächen und Flächen für Maßnahmen für Natur und Landschaft (§ 5 Abs. 2 Nr. 5 BauGB)

 Grünfläche (§ 5 Abs. 2 Nr. 5 BauGB)

3. Planungen, Nutzungsregelungen, Maßnahmen und Flächen für Maßnahmen zum Schutz, zur Pflege und zur Entwicklung von Natur und Landschaft (§ 5 Abs. 2 Nr. 10 BauGB)

 Umgrenzung von Flächen für Maßnahmen zum Schutz, zur Pflege und zur Entwicklung von Natur und Landschaft (§ 5 Abs. 2 Nr. 10 und Abs. 4)

4. Sonstige Planzeichen

 Grenze des Änderungsbereichs FNP (§ 9 Abs. 7 BauGB)

Verfahrensvermerke

Feststellungsbeschluss

Die Gemeindevertretung hat in ihrer Sitzung am den Beschluss zur Feststellung des Bebauungsplanes gefasst. Der Beschluss ist am ortsüblich bekanntgemacht worden.

....., den Siegel
Unterschrift

Genehmigung

Die höhere Verwaltungsbehörde hat den geänderten Flächennutzungsplan für die Gemeinde Uckerland am genehmigt.

....., den Siegel
Unterschrift

Ausfertigungsvermerk

Es wird bestätigt, dass der Inhalt des Flächennutzungsplans, bestehend aus der Planzeichnung und der Begründung, mit dem hierzu ergangenen Beschluss der Gemeindevertretung vom übereinstimmt.

....., den Siegel
Unterschrift

Bekanntmachungsvermerk

Die Erteilung der Genehmigung des geänderten Flächennutzungsplanes sowie die Stelle, bei der der Flächennutzungsplan zu jedermanns Einsicht bereitgehalten wird, sind am ortsüblich bekanntgemacht worden. In der Bekanntmachung ist auf die Voraussetzungen für die Geltendmachung der Verletzung von Vorschriften sowie auf die Rechtsfolgen (§ 215 Abs. 2 BauGB) hingewiesen worden. Mit Bekanntmachung tritt die 2. Änderung des Flächennutzungsplans der Gemeinde Uckerland in Kraft.

....., den Siegel
Unterschrift

Gemeinde Uckerland

3. Änderung des Amtsflächennutzungsplanes Lübbenow 1

Kartengrundlage

Amtliche Liegenschaftskataster Informationssystem (ALKIS) Land Brandenburg
GeoBasis-DE/LGB 2025
Amtsflächennutzungsplan Lübbenow 1, Landkreis Uckermark - Genehmigungsfassung

Maßstab
1 : 10.000

Fassung
Entwurf

Stand
April 2025

