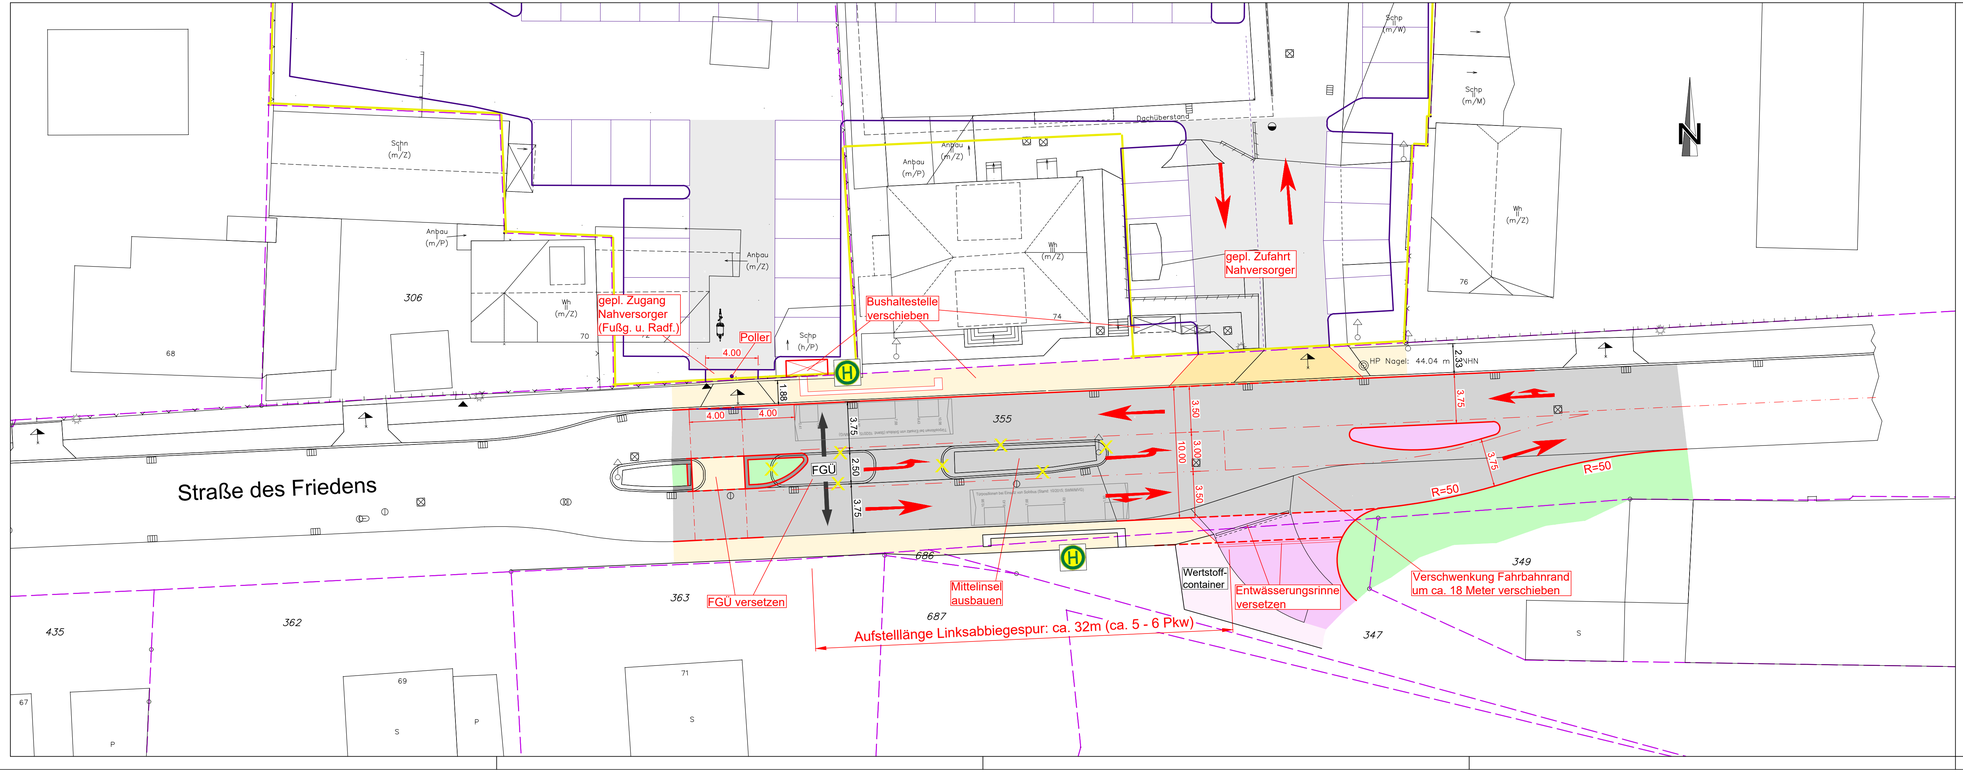

Index	Datum	Art der Änderung	Zeichen

Auftraggeber :

3.GEG mbH

Prenzlauer Chaussee 155
16348 Wandlitz

Planer :

Ingenieur- und Planungsbüro
Wunderlich GbR
Am Sonnenpoint 8a
83533 Edling
Tel.: +49 8071 9212-440
E-Mail: info@wunderlich-gbr.de

Projektbezeichnung :

Erschließung eines neuen REWE-Marktes in 14552 Michendorf, Straße des Friedens

Projektnummer : 2507

Plannummer : 2

Planart : Lageplan

Planungsphase : Vorplanung

Maßstab : 1 : 200

aufgestellt :

Edling, den 01.04.2025

bearbeitet : dwu | gezeichnet : ame

Koordinatensystem :

Höhensystem :