


Bebauungsplan 01/2023 "Nahversorgungsstandort
Straße des Friedens 72/74", Gemeinde Michendorf, OT Langerwisch

Stand: Mai 2025, Vorentwurf

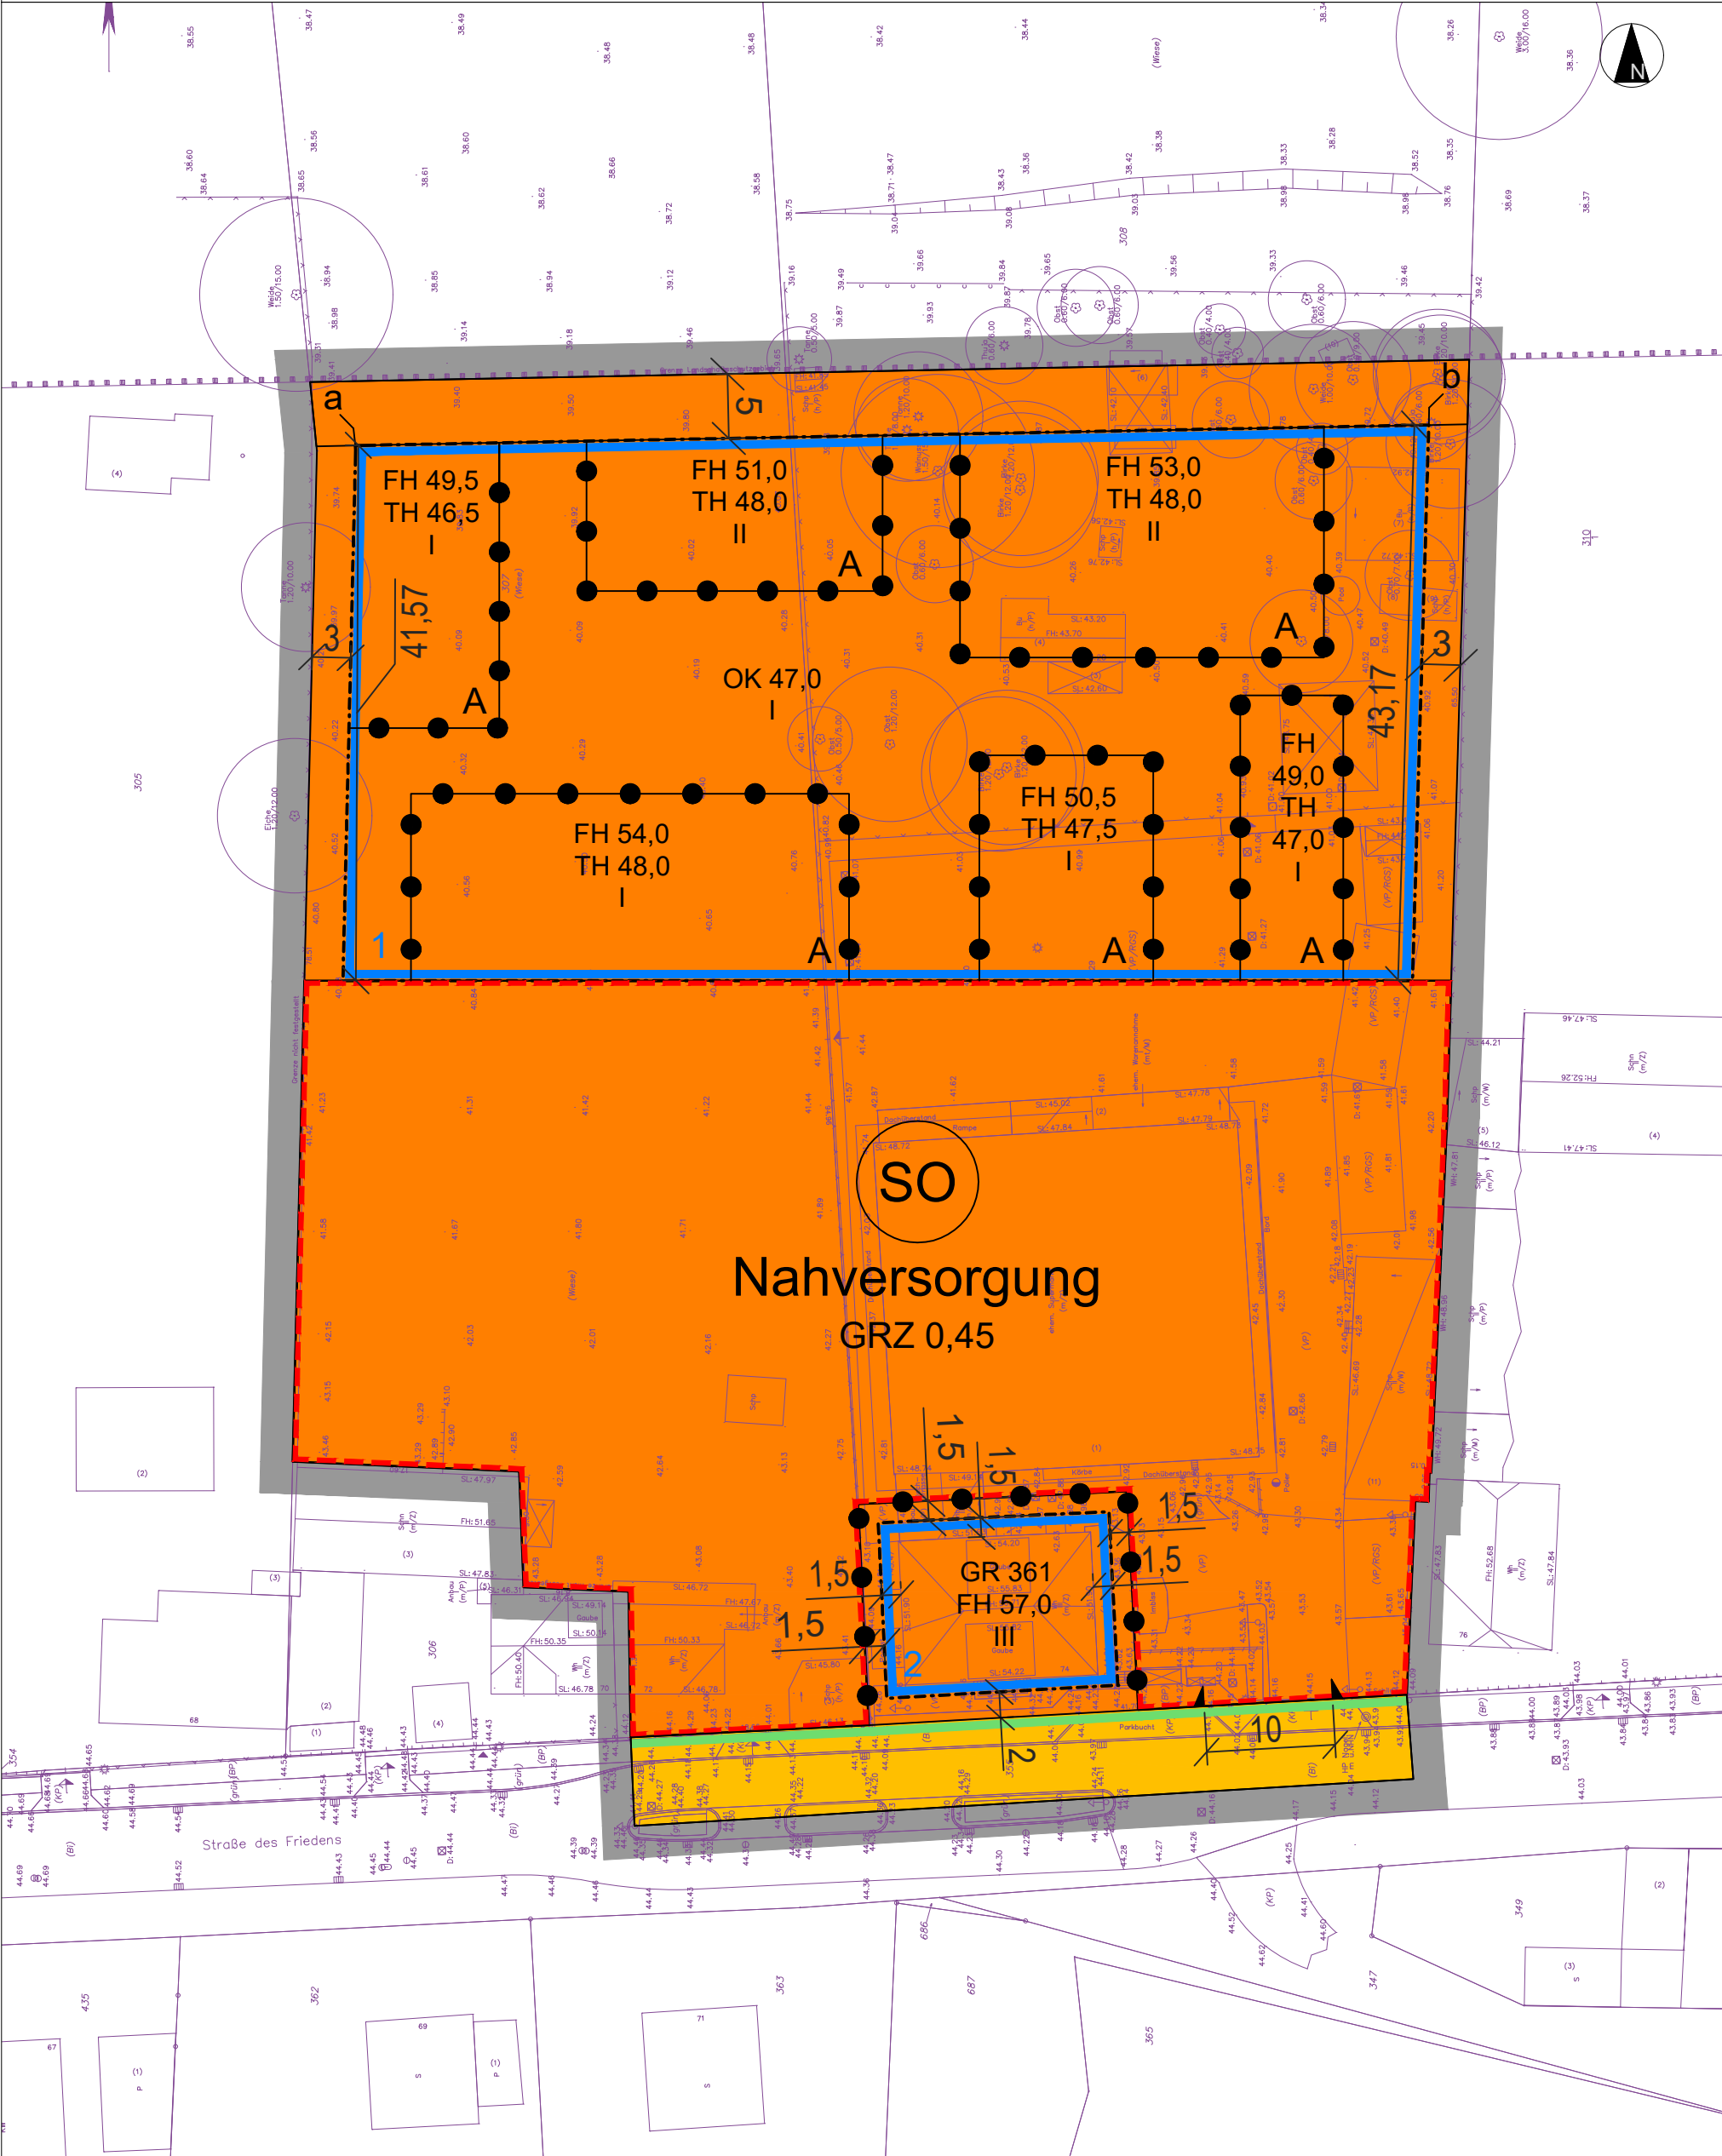

Maßstab: 1: 500 (im Format DIN A3)
Plangrundlage: ALKIS Auszug vom 17.07.2023 (c) GeoBasis-DE/LGB (2023), dl-de/by-2-0



Bearbeitung durch: **Plan und Recht GmbH** - Bauleitplanung - Entwicklungsplanung - Regionalplanung
Oderberger Straße 40 - 10435 Berlin-Prenzlauer Berg - Tel.: 030 – 440 24 555

