


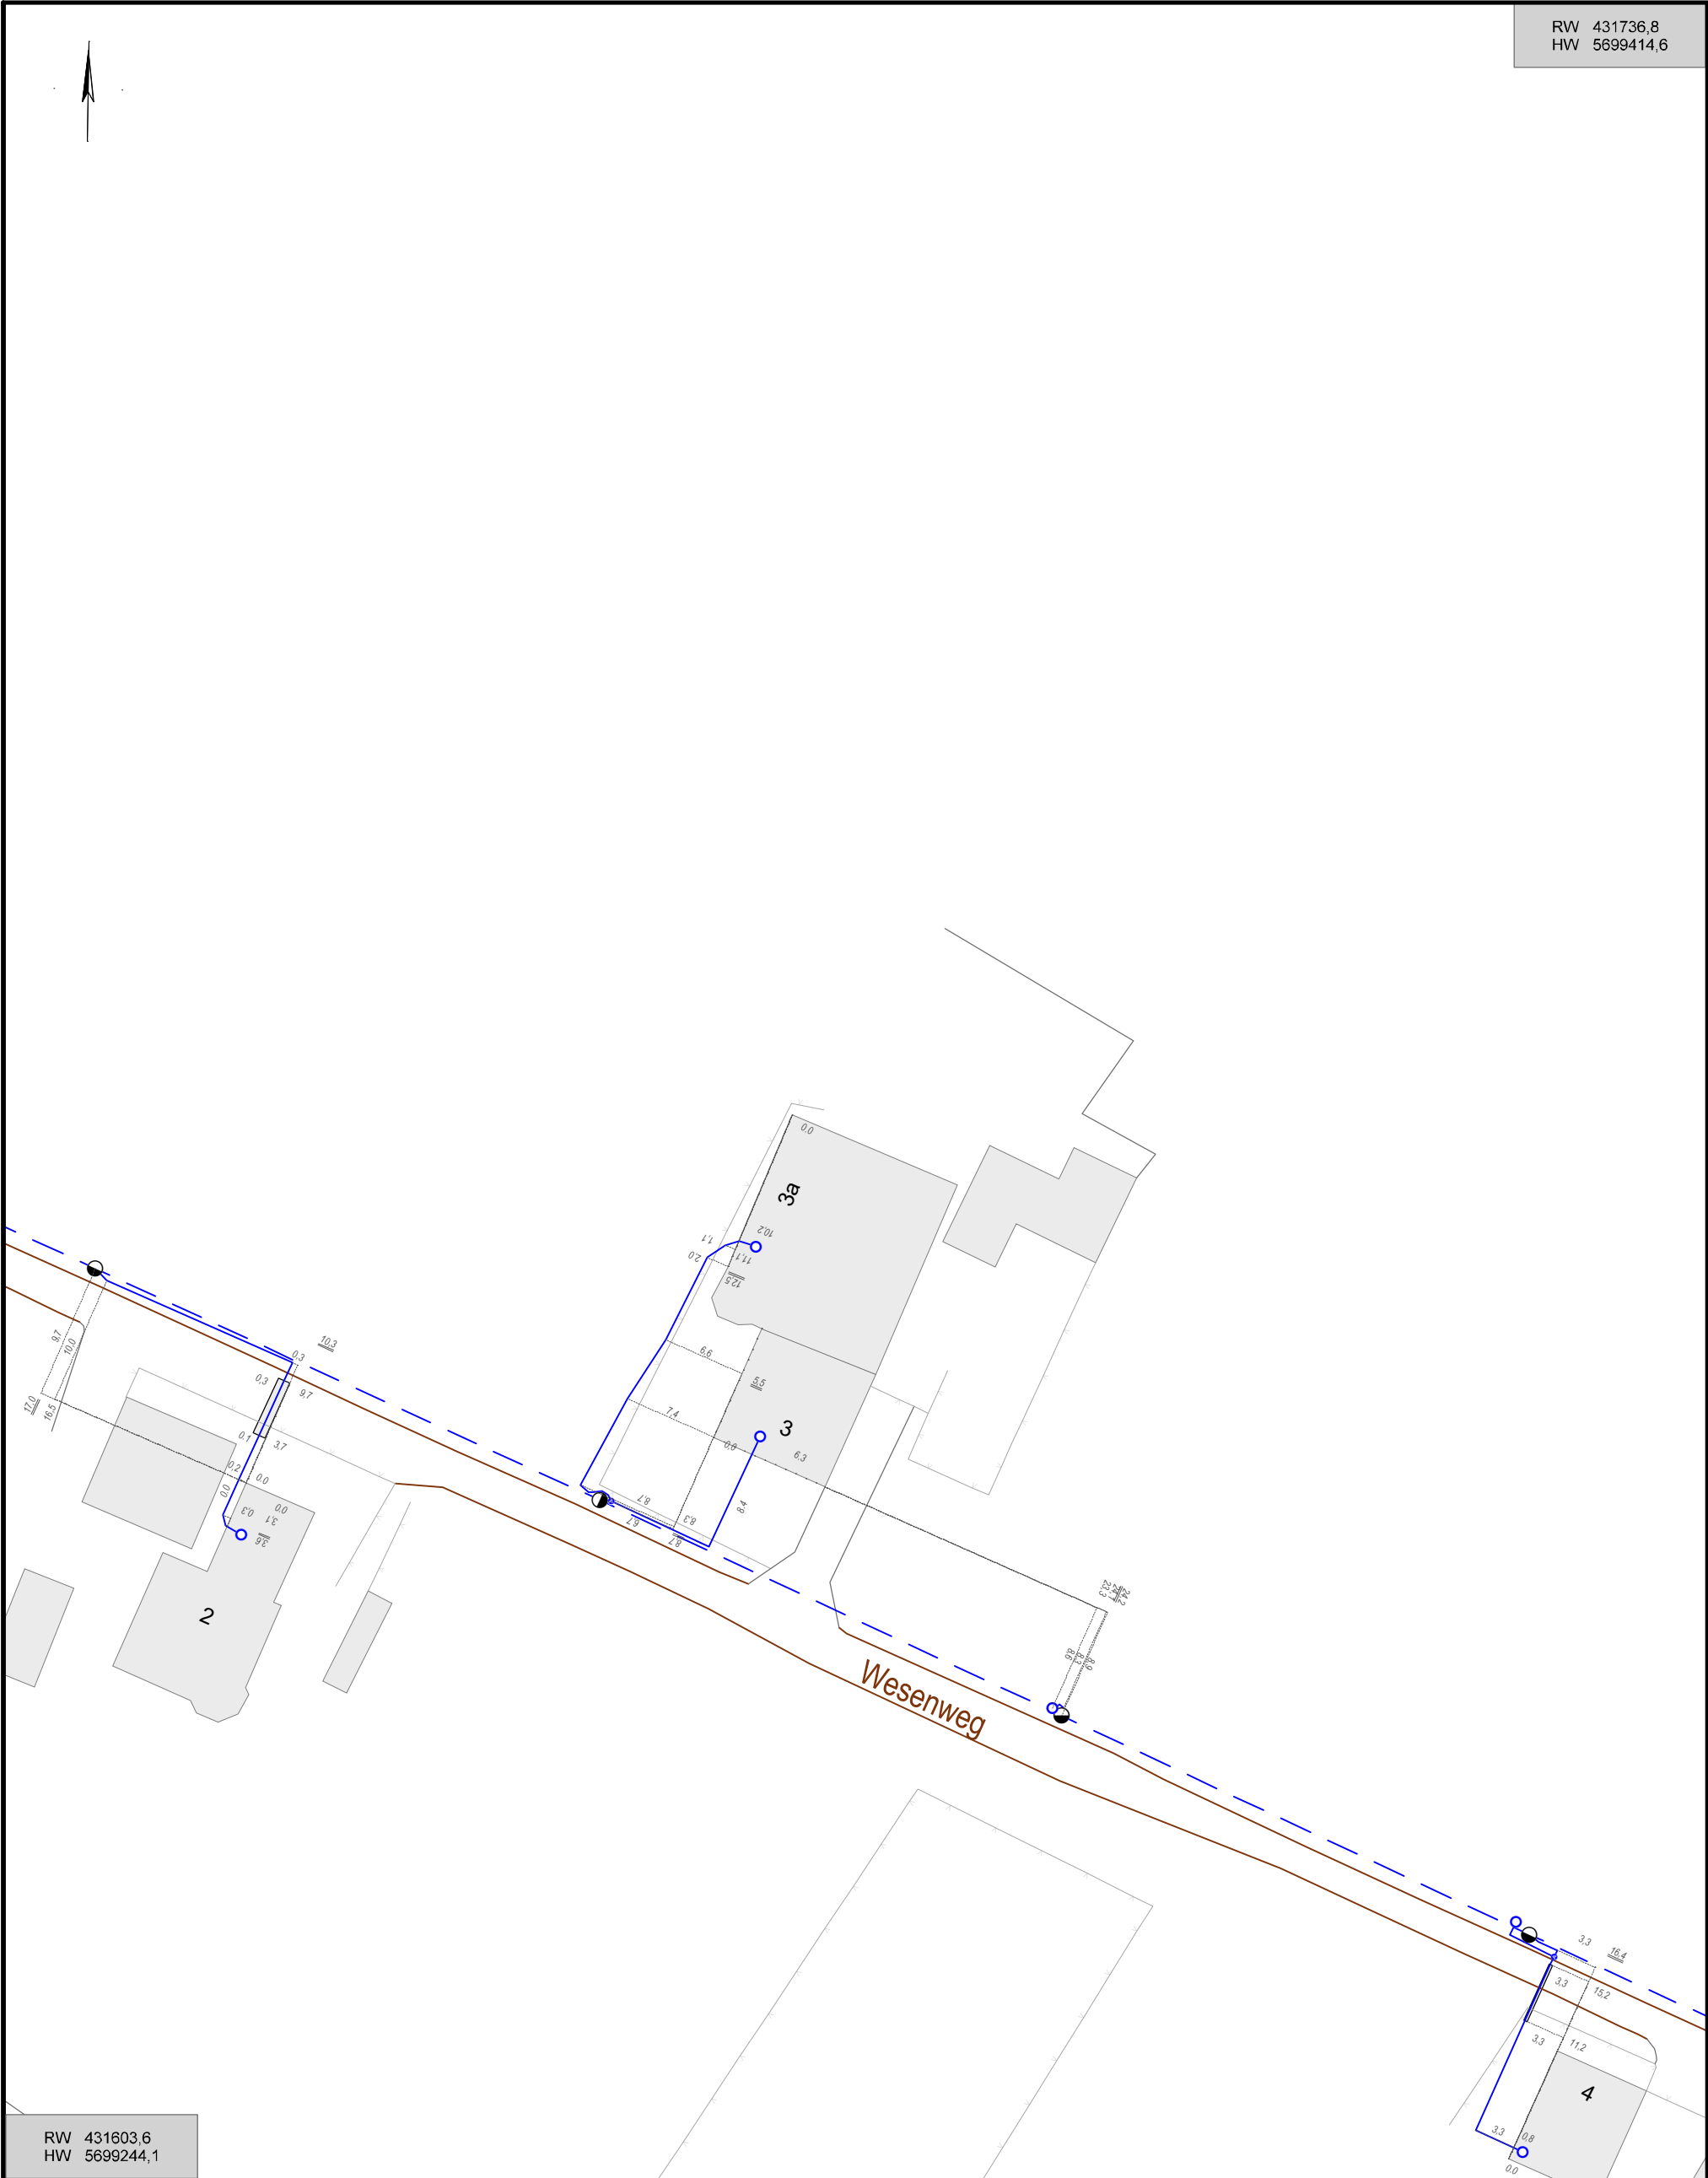

RW 431603,6
HW 5699244,1

Vorhaben: vorhabensbez. BPlan "Firmengelände Propp Bedachungen Hohenbocka, Wesenweg"

Hinweise:

Maßstab: 1: 500

Druckdatum: 12.08.2026

Blattnummer: 1

Bearbeiter: Frau Wassermann

Unternehmen: Mitnetz Strom GmbH

Telefon: 0173 3790805

Gemeinde(n): Hohenbocka

Gemarkung(en):

Ortsteil(e):

Straße(n): Wesenweg

VorgangNr.: 122700/26

Anlage 1 zur Begründung

Nr. PVV (intern):